REGIONE LAZIO
DIREZIONE TERRITORIO, URBANISTICA, MOBILITA' E RIFIUTI
Area Ciclo Integrato dei Rifiuti
Via Del Giorgione n° 129, 00147 Roma

A.I.A. G16794, G00142 e G11411 - SIBILLA S.R.L.

Richiesta di modifica non sostanziale
Miglioramento gestionale dei rifiuti autoprodotti in uscita dallo stabilimento

RICHIEDENTE

SIBILLA s.r.l.
Via Colle Nocello 45 - loc. La Botte
00010 Guidonia Montecelio (Roma)

TITOLO DELLA TAVOLA

AREE STOCCAGGIO DI MATERIE E RIFIUTI e NUOVO LAYOUT IMPIANTISTICO

IL RICHIEDENTE	Tavola: C - 11
	Scala: Varie
IL TECNICO	Data
csm Studio Tecnico di Ingegneria e Architettura	File

UNITA' DESTINATE AL DEPOSITO PRELIMINARE

ITEM	MATERIALE E CAPACITA'	CODICE CER	
S18	Serbatoio acciaio verniciato da 38 mc	[illegible]	Fanghi da industrie agro-alimentari
S19	Serbatoio acciaio verniciato da 38 mc	[illegible]	
S20	Serbatoio in vetroresina da 25 mc	[illegible]	
S7	Serbatoio in acciaio verniciato da 27 mc	020701	
S3	Serbatoio in acciaio verniciato da 63 mc	190703	Percolati
S8	Serbatoio in acciaio inox AISI 304 da 38 mc	190703	
S9	Serbatoio in acciaio inox AISI 304 da 38 mc	190703	
S10	Serbatoio in acciaio inox AISI 304 da 38 mc	190703	
S11	Serbatoio in acciaio inox AISI 304 da 38 mc	190703	
S12	Serbatoio in acciaio verniciato da 63 mc	190703	
S13	Serbatoio in acciaio verniciato da 63 mc	190703	
VD1	Vasca in cls da 86 mc	190809	Reflui civili
VD2	Vasca in cls da 172 mc	020106, 200304, 200306	
S6	Serbatoio in acciaio verniciato da 27 mc	161002	
S5	Serbatoio in acciaio verniciato da 27 mc	161002	
VS1	Vasca in cls da 38 mc	070612	
VS2	Vasca in cls da 58 mc	070612	
VS3	Vasca in cls da60 mc	190805	
VS4	Vasca in cls da60 mc	190805	
VS5	Vasca in cls da60 mc	190805	
S23	Serbatoio in vetroresina da 25 mc	020106, 200304, 200306, 191308	
S24	Serbatoio in vetroresina da 25 mc	020106, 200304, 200306, 191308	
S25	Serbatoio in vetroresina da 25 mc	020106, 200304, 200306, 191308	
A1	Serbatoio in acciaio verniciato da 20 mc	Acque di prima pioggia	Fanghi e residui solidi
A2	Serbatoio in acciaio verniciato da 20 mc	Acque di prima pioggia	
L1	Vasca in cls da 117 mc	Grigliati solidi grigliatura e separazione solidi	
VM	Vasca in cls da 45 mc	190814	
Z1	n.1 Cassone in acciaio verniciato da 30 mc	190801	
Z2	n.1 Cassone in acciaio verniciato da 30 mc	190206	
Z3	n.2 Cassoni in acciaio verniciato da 30 mc	190801	
ZD + ZR	n.2 Cassoni in acciaio verniciato da 30 mc n.2 Cassoni in acciaio verniciato da 30 mc n.7 Cassoni in acciaio verniciato da 30 mc	190802 190206 190814	
Z4	n.1 Cassone in acciaio verniciato da 30 mc	190814	
Z5	n.1 Cassone in acciaio verniciato da 30 mc	190802	

LEGENDA

PRETRATTAMENTI
A1) IMPIANTO COMPATTO DI GRIGLIATURA E DISSABBIATURA
V1) VASCA DI ACCUMULO
VA) VASCHE DI RACCOLTA E POMPAGGIO AI TRATTAMENTI
S1) SERBATOIO RISERVA IDRICA
S20) ACCUMULO SABBIE
S17) PRIMO ACCUMULO E BILANCIO PERCOLATI
L1) ACCUMULO MATERIE DA SVUOTAMENTO CISTERNE

IMPIANTO CHIMICO-FISICO
CF1) REATTORE A TRE COMPARTI
SF1) SEDIMENTATORE IMPIANTO CHIMICO-FISICO
CH1) IDROSSIDO DI SODIO
CH2) POLIELETTROLITA
CH3) ACIDO CLORIDRICO
CH4) POLICLORURO DI ALLUMINIO
CH5) DISSOLUTORE LATTE DI CALCE
CH6) SILOS CALCE IDRATA SUPER VENTILATA
NP1) NASTROPRESSA
S1) SEDIMENTATORE ACQUE REFLUE NASTROPRESSA

IMPIANTO BIOLOGICO
EQ1) VASCA DI EQUALIZZAZIONE
DEN1A) DENITRIFICAZIONE PRIMA FASE - volume aggiunto
DEN1B) DENITRIFICAZIONE PRIMA FASE
DEN2) DENITRIFICAZIONE SECONDA FASE
OX1A) OSSIDAZIONE BIOLOGICA 1 PRIMO STADIO
OX1B) OSSIDAZIONE BIOLOGICA 2 PRIMO STADIO
SED1) SEDIMENTATORE PRIMO STADIO BIOLOGICO
ECF) ESTRATTORE CENTRIFUGO PER FANGHI
PB1) POZZETTO DI BILANCIO ACQUE AL SECONDO STADIO BIOLOGICO
OX2) OSSIDAZIONE BIOLOGICA SECONDO STADIO
SED2) SEDIMENTATORE SECONDO STADIO BIOLOGICO
OX3) OSSIDAZIONE BIOLOGICA TERZO STADIO
SED3) SEDIMENTATORE TERZO STADIO BIOLOGICO
CL1) CLORAZIONE E POMPE DOSATRICI
PS1) POZZETTO DI POMPAGGIO DELLE ACQUE DEPURATE ALLO SCARICO
VF) VASCA DI EQUALIZZAZIONE FANGHI
C) AREA SOFFIANTI
CH7) NUTRIENTI AZOTO E FOSFORO
CH8) ANTISCHIUMA
CH9) SODIO IPOCLORITO
CH10) ADDITIVI DISIDRATAZIONE FANGHI

LEGENDA TIPOLOGIE DI RIFIUTO

TIPOLOGIA RIFIUTO	DESCRIZIONE
A	Fanghi da industrie agro-alimentari
B	Percolati
C	Reflui civili
	Fanghi e residui solidi
	Aria compressa
	Soffiante
	Diffusore aria
	Zona uffici

ACQUE DI PIOGGIA E IMPIANTI ACCESSORI
PB) POZZETTO DI BILANCIO ACQUE DI PIOGGIA AL TRATTAMENTO
TP) IMPIANTO DI TRATTAMENTO ACQUE DI PRIMA PIOGGIA
PS) POZZETTO POMPAGGIO ACQUE METEORICHE ALLO SCARICO
A1) SERBATOIO DI ACCUMULO ACQUE DI PRIMA PIOGGIA
A2) SERBATOIO DI ACCUMULO ACQUE DI PRIMA PIOGGIA
CF2) IMPIANTO CHIMICO FISICO PER CER 07 06 12 E CER 16 10 02

APPARECCHIATURE ELETTRICHE
G.E.) GRUPPO ELETTROGENO
MT/BT) CABINA DI TRASFORMAZIONE
G.I.) GRUPPO INVERTER

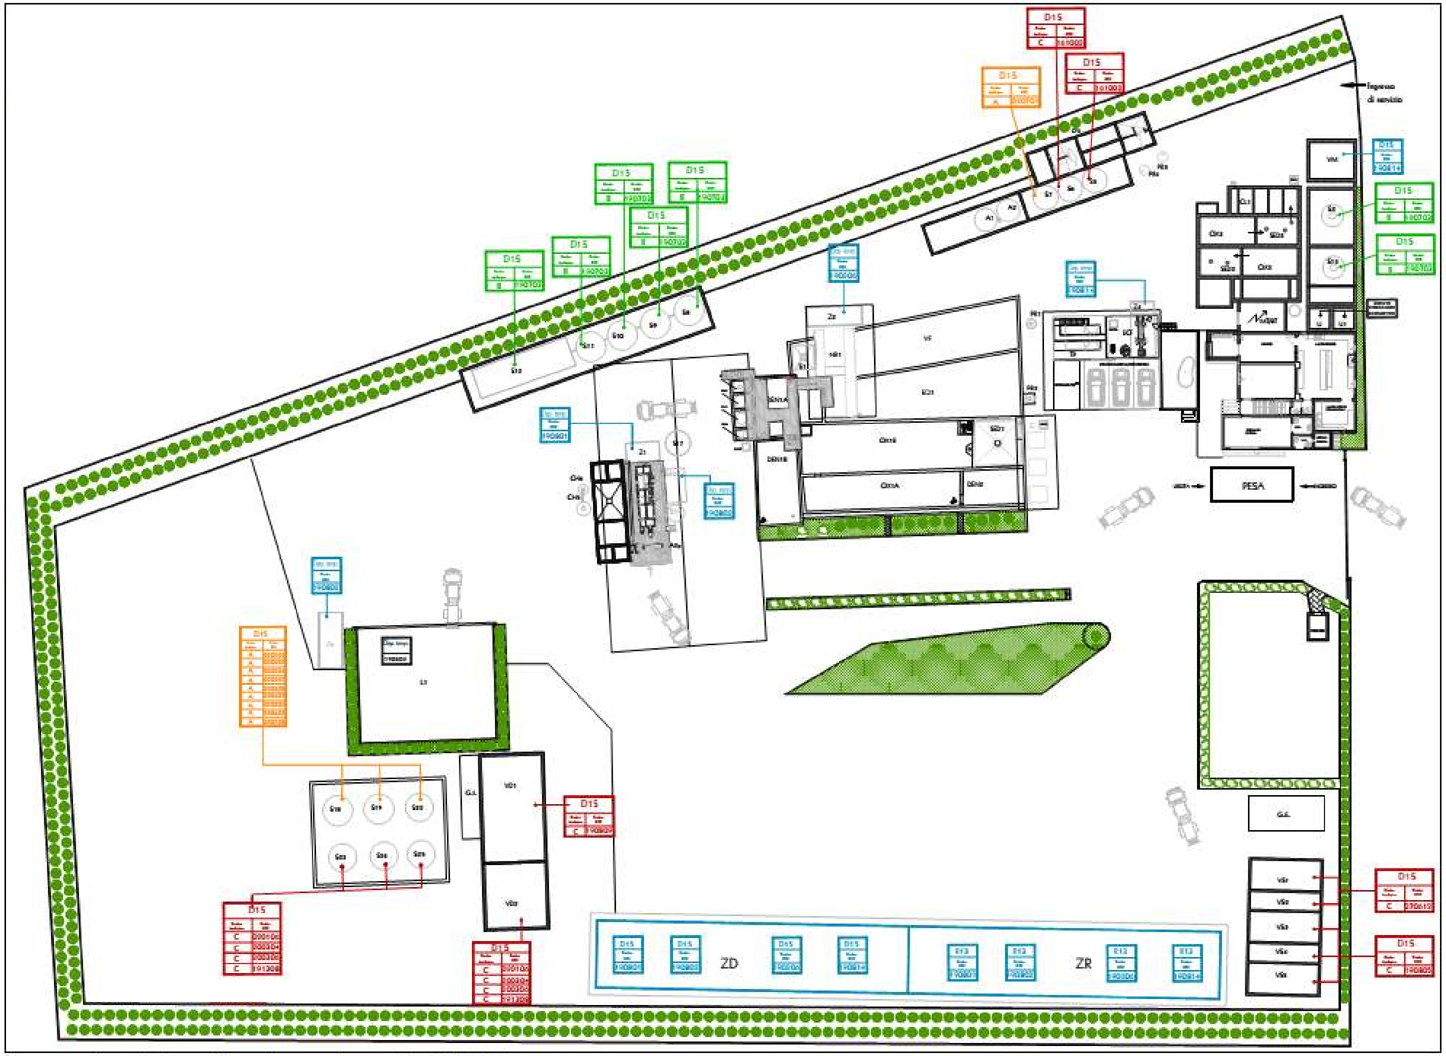

Planimetria generale con individuazione delle aree di stoccaggio di materie e rifiuti - Scala 1:200