REGIONE LAZIO
PROVINCIA DI FROSINONE
COMUNE DI PATRICA

Impianto di depurazione e smaltimento di rifiuti liquidi pericolosi e non pericolosi

TITOLO ELABORATO	EMESSO	ELABORATO N.	REVISIONE N.	SCALA
Planimetria generale con aree di deposito, stoccaggio, materie prime e rifiuti - *stato di fatto*	21.08.2015	Tav.1	00	1:200

Tavola rappresentativa stato di fatto
APPARECCHIATURE, VASCHE, FLUSSI IDRICI DI PROCESSO, CIVILI E METEORICI

Elaborazione post sopralluogo Ente Regione del 10.08.2015

Richiedente:

GABRIELE GROUP Srl
Strada ASI - Loc. Vadisi , 03010 Patrica (FR)

Il Committente: Amministratore Monica Pica

GABRIELE GROUP S.r.l.
Amministratore Unico
Pica Monica

Il Tecnico: Dott. Ing.Francesca Marchione

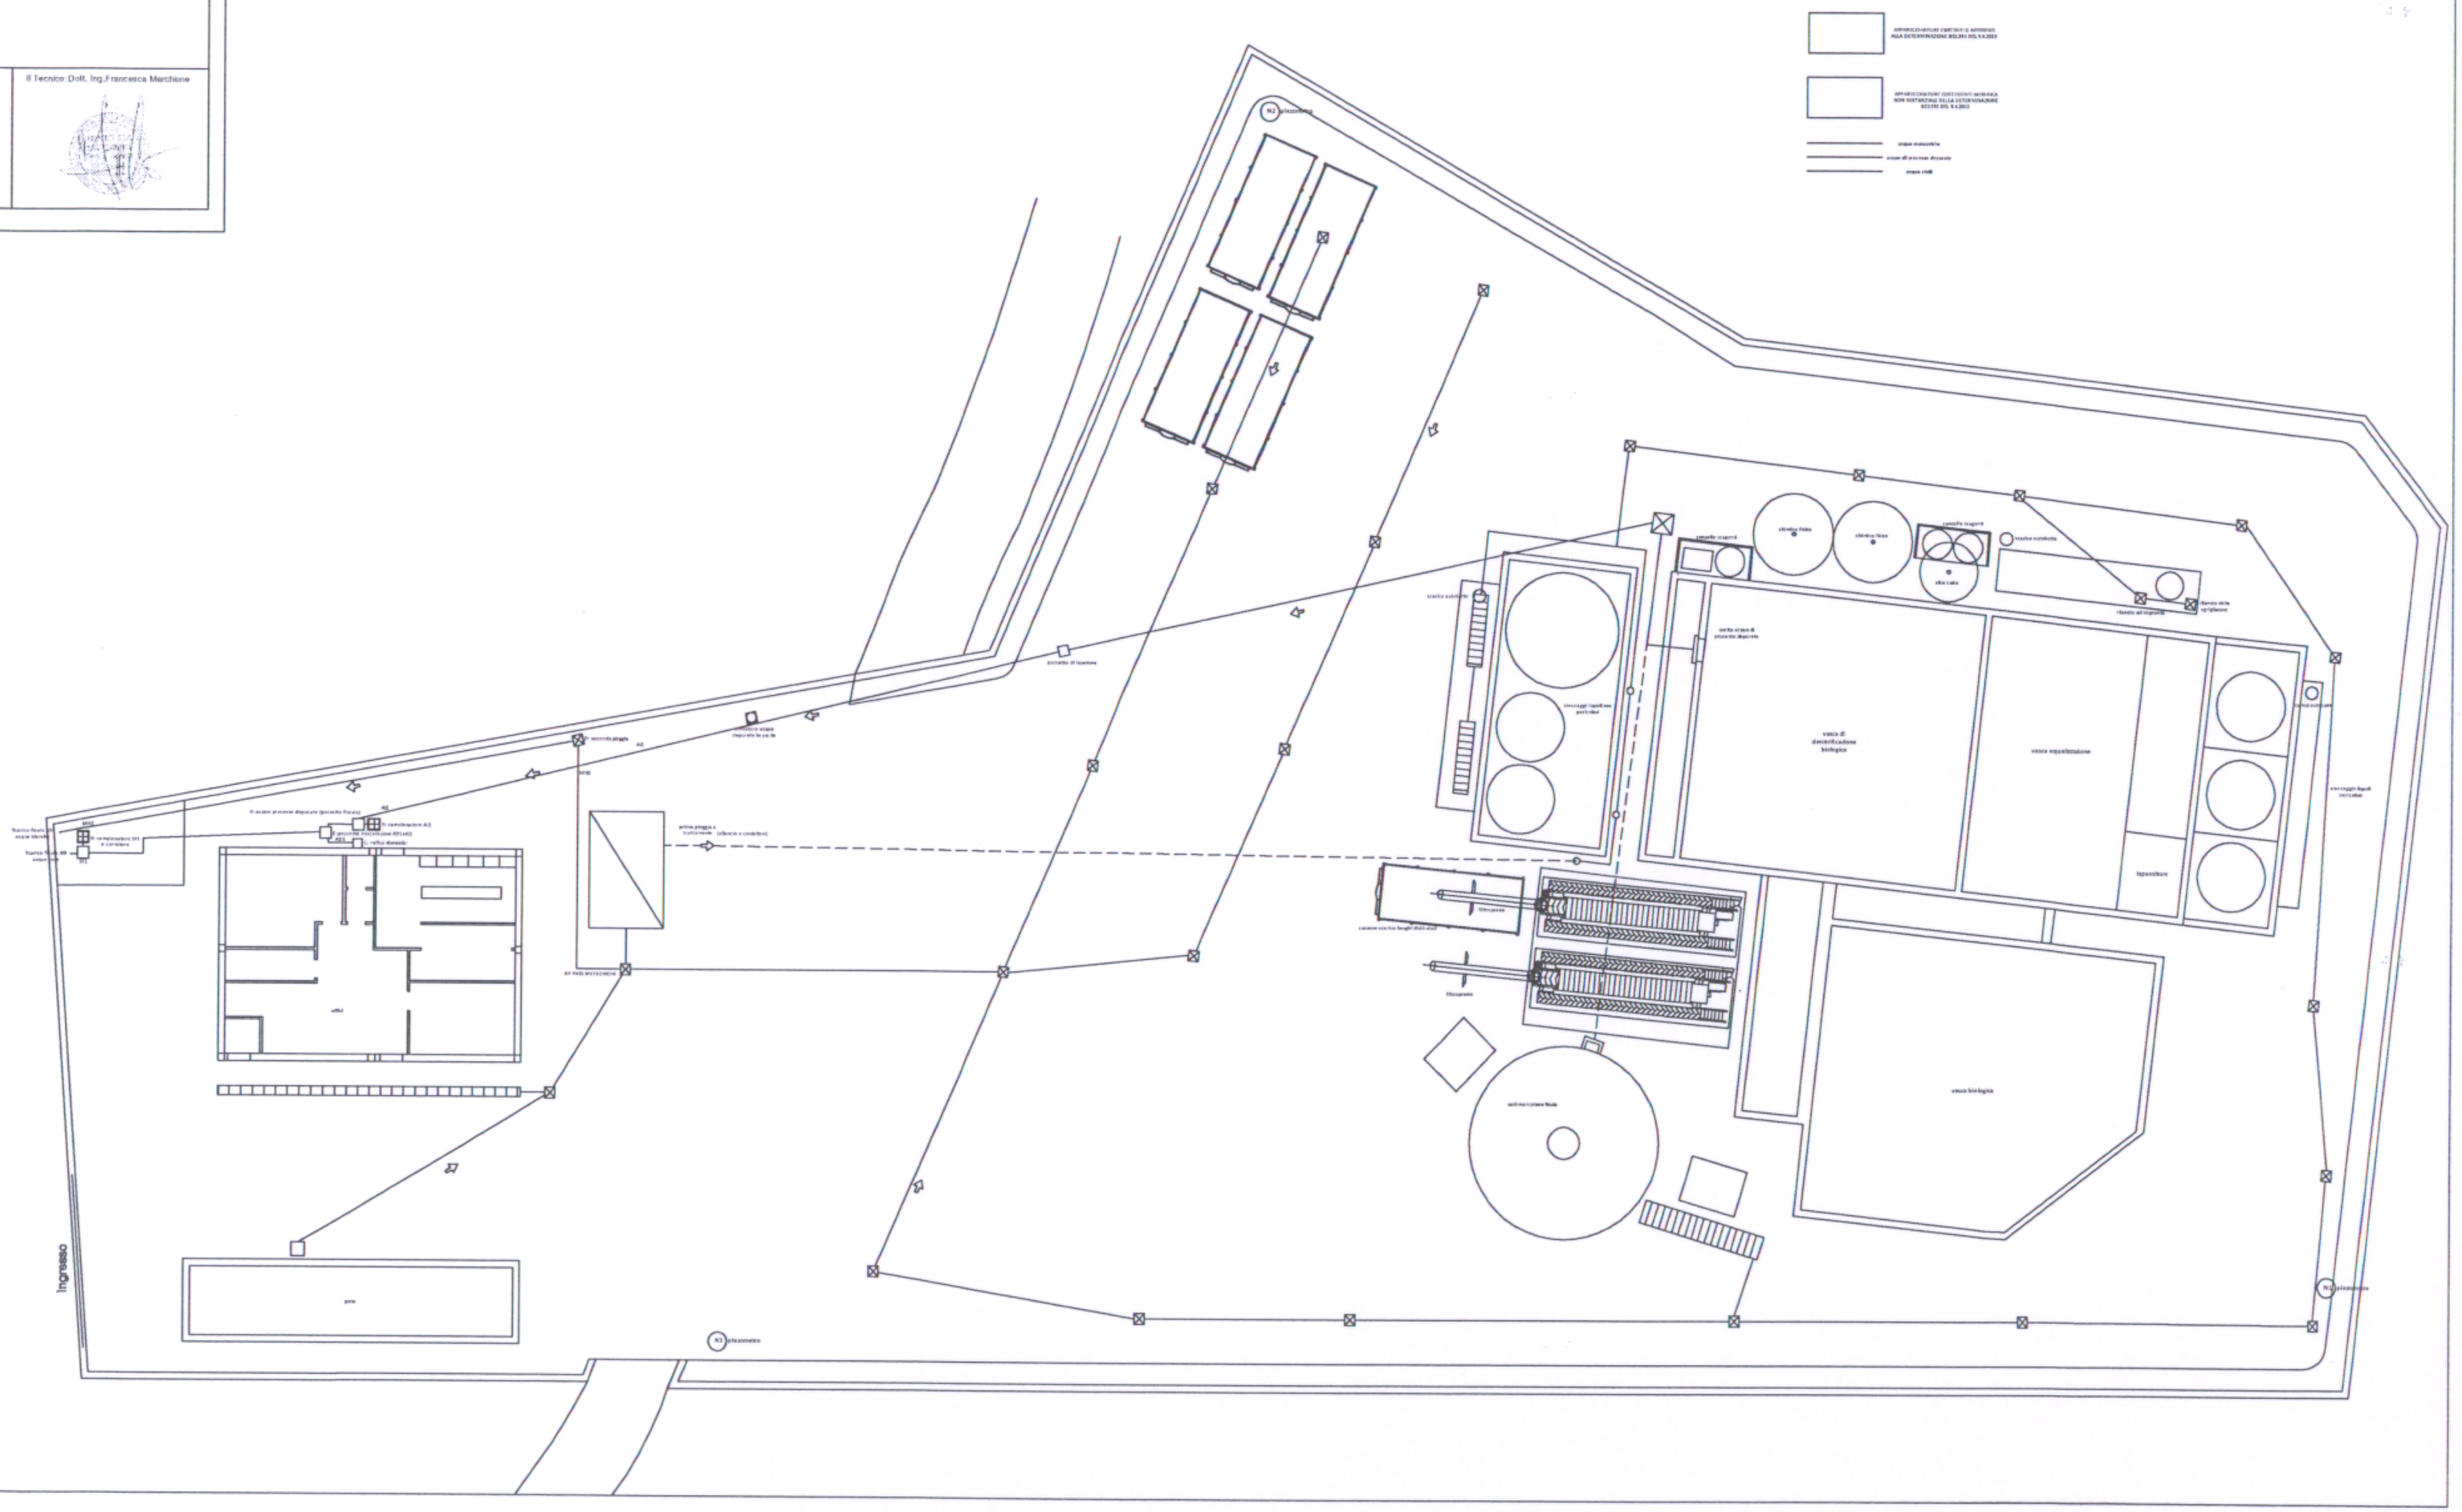
ingresso
uffici
pozzo
vasca di decarbonazione biologica
vasca sequestrazione
vasca biologica
impianto di depurazione (gestione Terzi)
vasca di accumulo
vasca di accumulo di processo depurato
vasca di accumulo di processo depurato
serbatoio acqua
serbatoio acqua
serbatoio acqua