

**LEGENDA AREA SCOPERTA:**


- A** SETTORE ACCETTAZIONE, CONTROLLO E PESATURA
- MR** MESSA IN RISERVA - OP. R13 SU RIFIUTI IN USCITA DALLA VALLONE S.R.L. - RIFIUTI AUTOPRODOTTI (Cod CER: 180104, 180102, 180103, 180104, 180105)
- MR** MESSA IN RISERVA - OP. R13 SU RIFIUTI IN USCITA DALLA VALLONE S.R.L. - RIFIUTI AUTOPRODOTTI IN FUSTI POSTI SOTTO TETTOIA (Cod CER: 120209, 120207)
- MR2** MESSA IN RISERVA - OP. R13 SU RIFIUTI IN USCITA DALLA VALLONE S.R.L. - RIFIUTI PRODOTTI DA ATTIVITA' DI TRATTAMENTO IN CUMULI COSTITUITI DA BIG BAG O CASSONETTI METALLICI IMPILABILI (Cod CER: 180216, 170411, 191202, 191203, 191204, 191207, 191212)
- MR3** MESSA IN RISERVA - OP. R13 INTERMEDIA - RIFIUTI RICEVUTI DA TERZI (LIMITATAMENTE AI TUBI CATODICI/PRODOTTI DA ATTIVITA' DI TRATTAMENTO (Cod CER: 191211)) IN CUMULI COSTITUITI DA BIG BAG O CASSONETTI METALLICI IMPILABILI POSTI SOTTO TETTOIA
- MPSRV** DEPOSITO MATERIA PRIMA SECONDARIA RECUPERATA (VETRO) IN SACCHI DI GIUTA SINTETICA
- DP** DEPOSITO PRELIMINARE - OP. D15 SU RIFIUTI IN USCITA DALLA VALLONE S.R.L. - RIFIUTI PRODOTTI DA ATTIVITA' DI TRATTAMENTO (Cod CER: 170101, 191212) IN CUMULI COSTITUITI DA BIG BAG O CASSONETTI SCARRABILI TELONATI
- MR1** MESSA IN RISERVA (IN CUMULI E/O CESTE) - OP. R13 INTERMEDIA - RIFIUTI RICEVUTI DA TERZI (Cod CER: 180214, 180216, 200130)
- MR2** MESSA IN RISERVA (IN CUMULI E/O CESTE) - OP. R13 INTERMEDIA - RIFIUTI RICEVUTI DA TERZI (Cod CER: 180213, 200130)

**LEGENDA (CAPANNONE 1) CODICI CER:**

- SC1\*** SETTORE DI CONFERIMENTO RIFIUTI NON PERICOLOSI CAPANNONE 1
- SC1\*** SETTORE DI CONFERIMENTO RIFIUTI PERICOLOSI CAPANNONE 1
- MR2** MESSA IN RISERVA (IN CUMULI E/O CESTE) - OP. R13 INTERMEDIA - RIFIUTI PRODOTTI DA ATTIVITA' DI TRATTAMENTO (Cod CER: 180219)
- T2** OPERAZIONE DI RECUPERO TAGLIO DEL TUBO CATODICO (R5 - 1A FASE) (Cod CER: 180219)
- MR3** MESSA IN RISERVA - OP. R13 INTERMEDIA - RIFIUTI RICEVUTI DA TERZI (LIMITATAMENTE AI TUBI CATODICI/PRODOTTI DA ATTIVITA' DI TRATTAMENTO (Cod CER: 191211)) IN CUMULI COSTITUITI DA BIG BAG O CASSONETTI MECCANICI IMPILABILI
- T3** OPERAZIONE DI RECUPERO LAVORAZIONE DEL VETRO (R5 - 2A FASE) (Cod CER: 191219)
- MR4** MESSA IN RISERVA - OP. R13 INTERMEDIA - RIFIUTI RICEVUTI DA TERZI (LIMITATAMENTE AI TUBI CATODICI/PRODOTTI DA ATTIVITA' DI TRATTAMENTO (Cod CER: 191210)) IN CUMULI COSTITUITI DA BIG BAG O CASSONETTI METALLICI IMPILABILI
- T4** OPERAZIONE DI RECUPERO LAVORAZIONE DEL VETRO (R5 - 2A FASE) (Cod CER: 191208)
- DP** DEPOSITO PRELIMINARE - OP. D15 SU RIFIUTI IN USCITA DALLA VALLONE S.R.L. - RIFIUTI PRODOTTI DA ATTIVITA' DI TRATTAMENTO (Cod CER: 191205, 180203) IN CUMULI COSTITUITI DA BIG BAG
- DP** DEPOSITO PRELIMINARE - OP. D15 SU RIFIUTI IN USCITA DALLA VALLONE S.R.L. - RIFIUTI PRODOTTI DA ATTIVITA' DI TRATTAMENTO (Cod CER: 191211) IN CUMULI COSTITUITI DA BIG BAG

**LEGENDA (CAPANNONE 2) CODICI CER:**

- SC2\*** SETTORE DI CONFERIMENTO RIFIUTI NON PERICOLOSI CAPANNONE 2
- SC2\*** SETTORE DI CONFERIMENTO RIFIUTI PERICOLOSI CAPANNONE 2
- MR1** MESSA IN RISERVA (IN CUMULI E/O CESTE) - OP. R13 INTERMEDIA - RIFIUTI RICEVUTI DA TERZI (Cod CER: 180214, 180216, 200130)
- T1** OPERAZIONE DI RECUPERO (DISASSEMBLAGIO E TRITURAZIONE RIFIUTI NON PERICOLOSI) RIFIUTI RICEVUTI DA TERZI -R4-R5 (Cod CER: 180214, 180216, 200130)
- MR1** MESSA IN RISERVA (IN CUMULI E/O CESTE) - OP. R13 INTERMEDIA - RIFIUTI PRODOTTI DA ATTIVITA' DI TRATTAMENTO (Cod CER: 191204)
- T1** OPERAZIONE DI RECUPERO (PRESSATURA E TRITURAZIONE RIFIUTI NON PERICOLOSI) RIFIUTI PRODOTTI DA ATTIVITA' DI TRATTAMENTO R4 - R5 (Cod CER: 191204)
- MR2** MESSA IN RISERVA (IN CUMULI E/O CESTE) - OP. R13 INTERMEDIA - RIFIUTI RICEVUTI DA TERZI (Cod CER: 180213, 200130)
- MR2** MESSA IN RISERVA (IN CUMULI E/O CESTE) - OP. R13 INTERMEDIA - RIFIUTI PRODOTTI DA ATTIVITA' DI TRATTAMENTO (Cod CER: 180219)
- MS2** OPERAZIONE DI MESSA IN SICUREZZA (Cod CER: 180213, 200130, 180219) (Esclusivamente di Isoli escludi)
- MR** MESSA IN RISERVA (IN CASSONETTI IMPILABILI IN RESINA TERMOPLASTICA) - OP. R13 SU RIFIUTI IN USCITA DALLA VALLONE S.R.L. - RIFIUTI AUTOPRODOTTI/PRODOTTI DA ATTIVITA' DI TRATTAMENTO (Cod CER: 180004, 180005, 180009, 180009, 200134)
- MR** MESSA IN RISERVA (IN CASSONETTI IMPILABILI IN RESINA TERMOPLASTICA) - OP. R13 SU RIFIUTI IN USCITA DALLA VALLONE S.R.L. - RIFIUTI AUTOPRODOTTI/PRODOTTI DA ATTIVITA' DI TRATTAMENTO (Cod CER: 180004, 180005, 180009, 180009, 200134)
- MR** MESSA IN RISERVA (IN CONTENITORI RIGIDI CHIUSI) - OP. R13 SU RIFIUTI IN USCITA DALLA VALLONE S.R.L. - RIFIUTI AUTOPRODOTTI/PRODOTTI DA ATTIVITA' DI TRATTAMENTO (Cod CER: 200219)
- DP** DEPOSITO PRELIMINARE - OP. D15 SU RIFIUTI IN USCITA DALLA VALLONE S.R.L. - RIFIUTI PRODOTTI DA ATTIVITA' DI TRATTAMENTO (Cod CER: 191212)
- MR** MESSA IN RISERVA - OP. R13 SU RIFIUTI IN USCITA DALLA VALLONE S.R.L. - RIFIUTI PRODOTTI DA ATTIVITA' DI TRATTAMENTO IN CUMULI COSTITUITI DA BIG BAG O CASSONETTI METALLICI IMPILABILI (Cod CER: 080316, 180316, 191202, 191203, 191204)

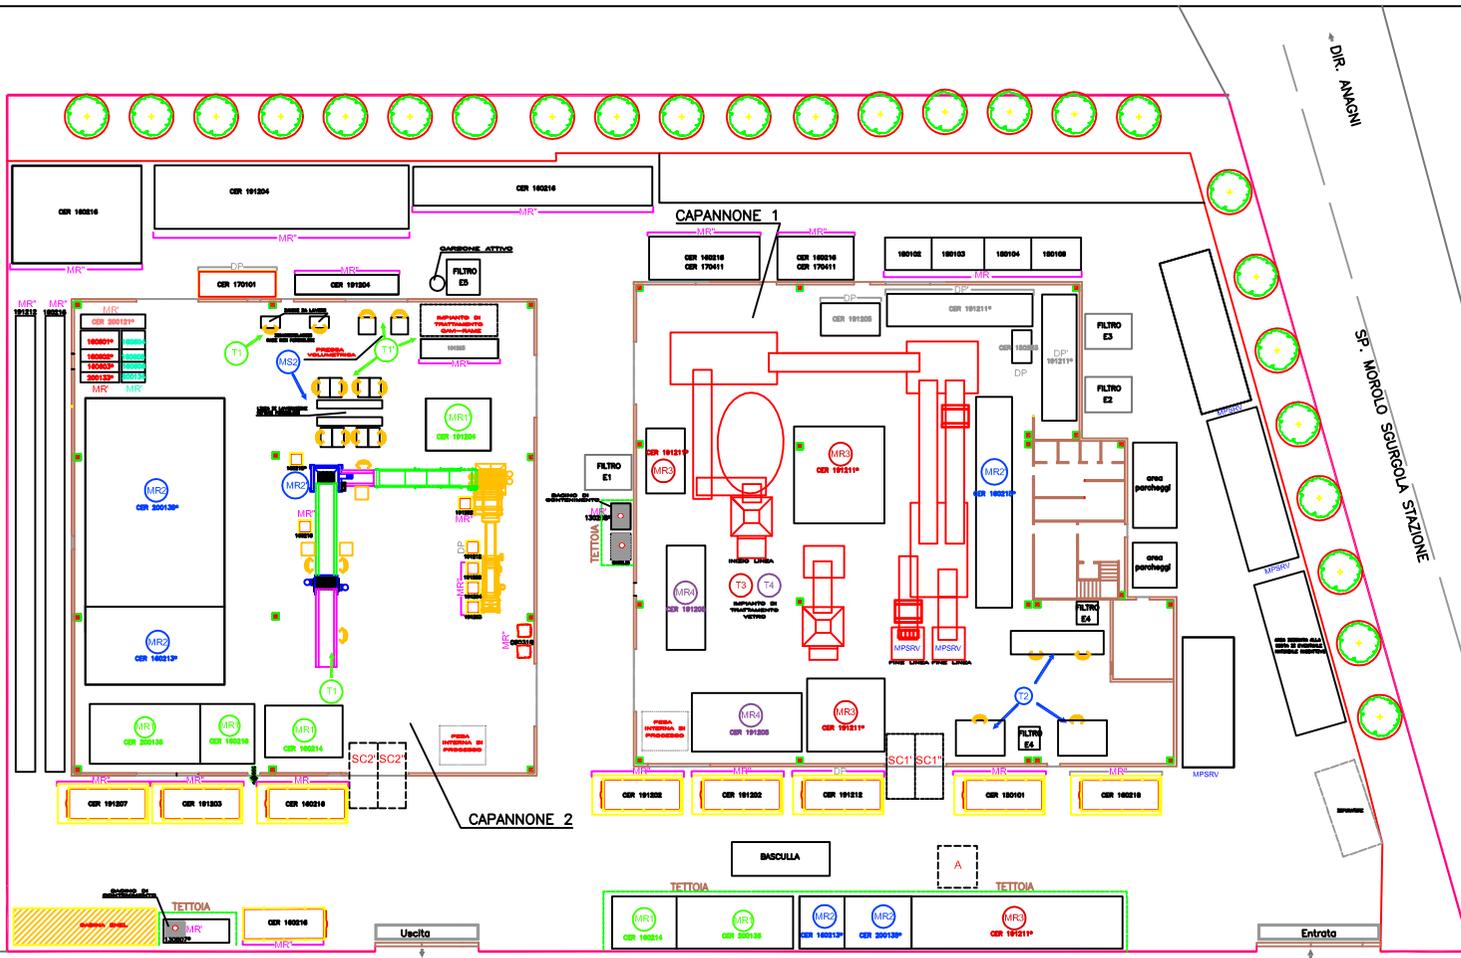

**ALLEGATO "III"**

REGIONE LAZIO  
 PROVINCIA DI FROSINONE  
 COMUNE DI ANAGNI



**Vallone**  
 IMPIANTO UBICATO IN ANAGNI (FR)  
 ZONA INDUSTRIALE LOC. PADUNI

VARIANTE NON SOSTANZIALE  
 AUTORIZZAZIONE INTEGRATA AMBIENTALE A.I.A.  
 Determinazione n. A2817 del 03/09/2008 e successive

Revisori - Note	Data	Tavola Numero
00	27.07.2020	B22

**Oggetto:**  
 PLANIMETRIA DELLO STABILIMENTO CON  
 INDIVIDUAZIONE DELLE AREE PER LO  
 STOCCAGGIO DI MATERIE E RIFIUTI

**Committente:**

**Redattore:**  
 Ing. Francesca Marchione

Confermamente alle Leggi vigenti questo documento non puo' essere copiato o divulgato, riprodotto totalmente o in parte in Italia ed all'estero senza l'approvazione del Committente, cui resta conservato il diritto di perseguire i trasgressori per legge.

STRADA DI LOTTIZZAZIONE

DIR. SCARICATA