

# REGIONE LAZIO

CICLO INTEGRATO DEI RIFIUTI

ROMA CAPITALE

**ALLEGATO 1**

## Oggetto

Nuovo layout come richiesto in sede di sopralluogo del 04 / 07 / 2017 ai fini della  
Presa d'Atto lotti funzionali n.ro 2 e n.ro 3  
AUTORIZZAZIONE INTEGRATA AMBIENTALE con Det. G. 08417 del  
07-07-2015 e ss.mm.ii

## Soggetto proponente

**RICREA s.r.l -**

## Sede impianto

Via delle Gerbere 8-10-12 Z.I. Santa Palomba Comune di Roma Cap 00134

## Titolo elaborato

Planimetria Gestionale con individuazione aggiornata delle aree di gestione  
rifiuti

Allegato **T2**

Rev. N°: 04

Data elaborazione: 31 Luglio 2017

Descrizione: Autorizzato con Determinazione N.  
G 08417 del 07-07-2015 e ss.mm.ii.  
Rif. Vs Richiesta Verbale del 04 / 07 / 2017

## Il Progettista

Dott. Ing. Pianura Andrea  
Via della Quaglia 17 - 04012  
Cisterna di Latina  
cell 340.3927966

## Il Richiedente:


Sig. COLASANTI GIOVANNI  
Legale Rappresentante  
RICREA srl  
Tel.

# Planimetria Generale Gestionale RICREA SRL - scala 1:500 (\*)

(nuovo layout a seguito Richiesta Verbale di Sopralluogo del 04-07-2017)

(\*) aggiorna la planimetria autorizzata in A.I.A. allegato 7

Versione Formato A3 - Sub-Allegato 02  
Elaborato Grafico: T2rev04 - Planimetria Gestionale Rifiuti  
Data Emissioni: 31 / 07 / 2017

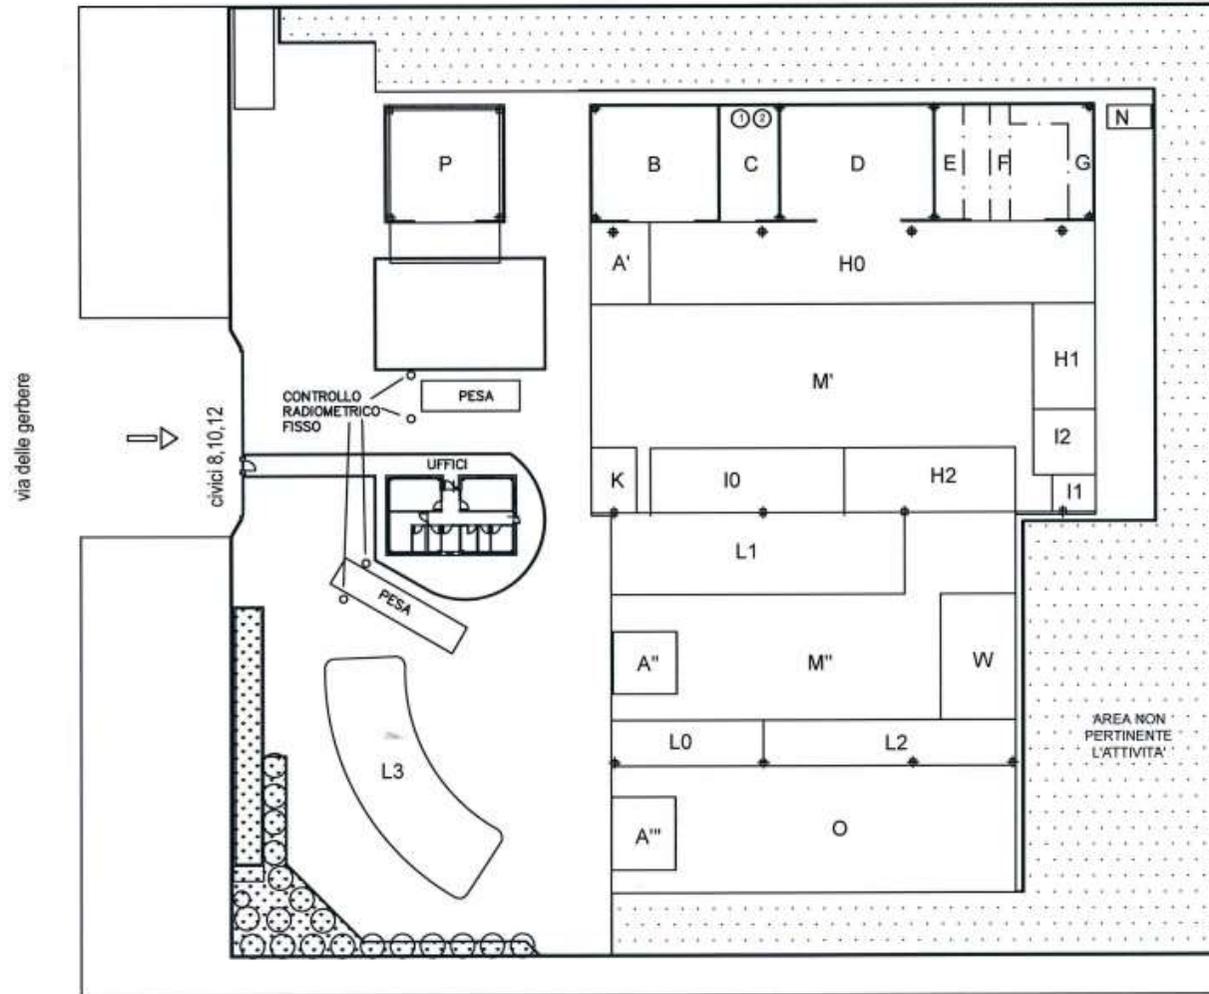

## ELENCO AREE GESTIONALI DIVISE PER OPERAZIONI SUI RIFIUTI

- Area A' , A" ed A''' (Ricezione rifiuti)
- Area B (Stoccaggio rifiuti solidi)  
Operazioni D13,D14,D15
- Area C (Gestione rifiuti liquidi)  
Operazioni D13, D14, D15
- Area D (Stoccaggio rifiuti solidi e liquidi)  
Operazione D15
- Area E (Stoccaggio rifiuti solidi e liquidi)  
Operazione D15
- Area F (Stoccaggio rifiuti solidi e liquidi)  
Operazioni R13, R12
- Area G (Stoccaggio rifiuti solidi e liquidi)  
Operazione D15
- Area H0, H1, H2 (Stoccaggio rifiuti solidi e liquidi)  
Operazioni D13, D14, D15
- Area K (Disassemblaggio dei rifiuti RAEE non pericolosi)  
Operazioni R12
- Area I0 (Stoccaggio rifiuti solidi)  
Operazioni R13, R12
- Area I1 (Messa in sicurezza rifiuti RAEE pericolosi)
- Area I2 (Stoccaggio rifiuti RAEE)  
Operazioni R13
- Area M' e M'' - (Carico su vettori dei rifiuti in uscita)
- Area N (Lavaggio e bonifica contenitori)
- Area W (Rifiuti ospedalieri a rischio infettivo)  
Stoccaggio rifiuti solidi e liquidi  
Operazioni R13, D15
- Area L0 (Stoccaggio rifiuti solidi pericolosi)  
Operazioni R13, R12
- Area L1 (Stoccaggio rifiuti solidi pericolosi)  
Operazioni D13, D14, D15
- Area L2 (Stoccaggio rifiuti solidi pericolosi)  
Operazioni D13, D14, D15
- Area L3 (Stoccaggio rifiuti solidi pericolosi)  
Operazioni R13, D15
- Area O (Gestione rifiuti solidi) Operazioni R13, R12
- Area P (Stoccaggio rifiuti infiammabili) Operazioni R13, D15

Nota 1: la variazione non sostanziale riguarda lo spostamento dentro il capannone dell'area "W" di stoccaggio rifiuti a rischio infettivo. L'area esterna viene denominata "L3".

Nota 2: operazioni D13, D14, D15 ai sensi dell'Allegato B alla Parte IV del D.Lgs. 152-06 e ss.mm.ii

Nota 3: operazioni R13, R12 ai sensi dell'Allegato C alla Parte IV del D.Lgs 152-06 e ss.mm.ii.

Nota 4: L'area O corrisponde al lotto funzionale 3 collaudato


Nota 5: L'area P corrisponde al lotto funzionale 2 collaudato

# Planimetria Percorso rifiuti in ingresso - scala 1:500

(nuovo layout a seguito Richiesta Verbale di Sopralluogo del 04-07-2017)

(\*) aggiorna la planimetria autorizzata in A.I.A. allegato 7

Versione Formato A3 - SubAllegato 03  
Elaborato Grafico: T2rev04 - Flussi In Ingresso  
Data Emissioni: 31 / 07 / 2017

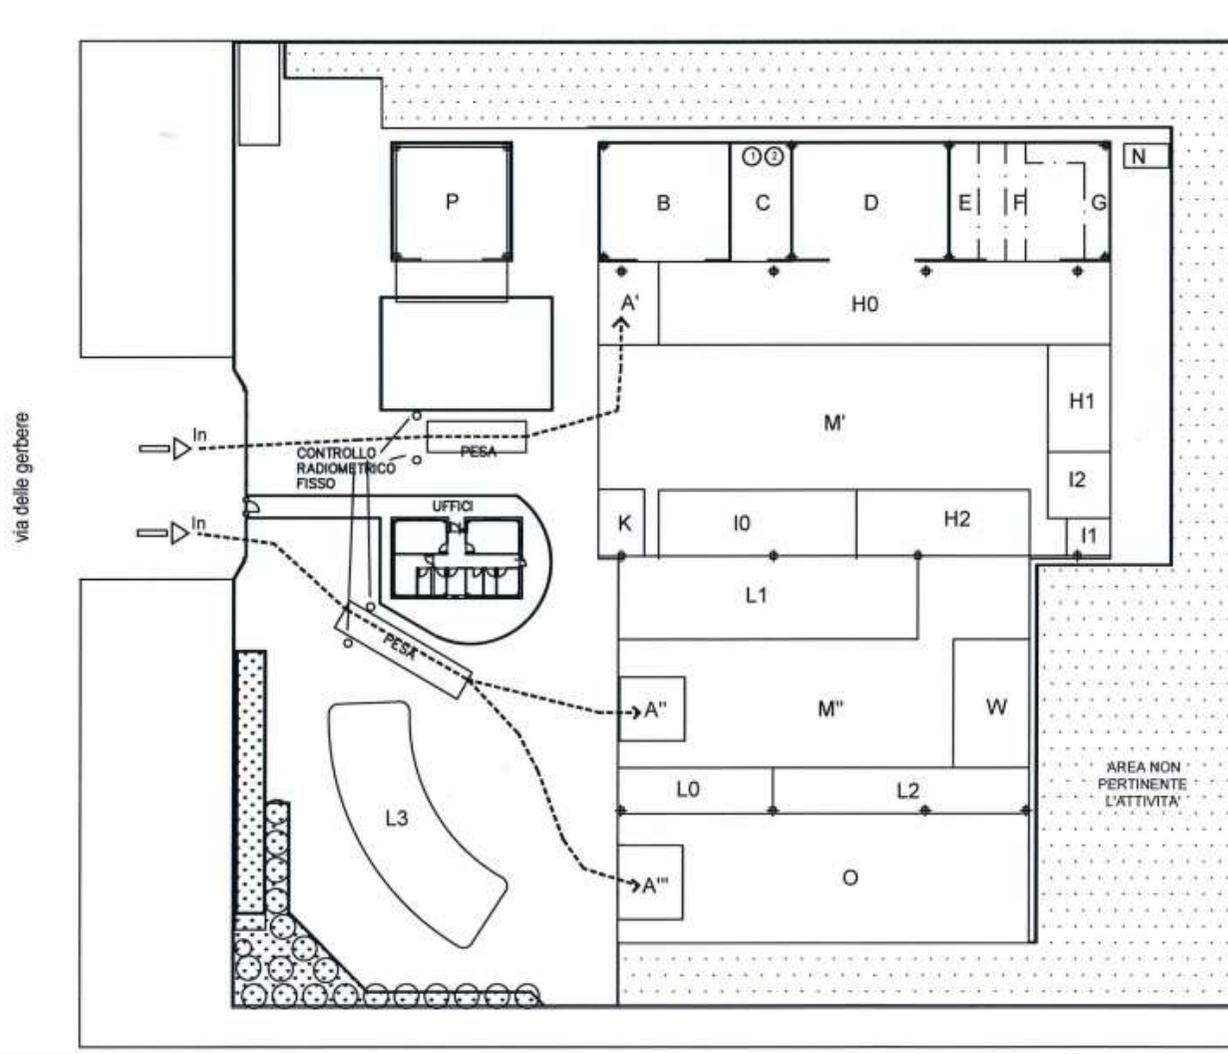


# Planimetria Flussi veicolari - scala 1:500

(nuovo layout a seguito Richiesta Verbale di Sopralluogo del 04-07-2017)

(\*) aggiorna la planimetria autorizzata in A.I.A. allegato 7

Versione Formato A3 - SubAllegato 04  
Elaborato Grafico: T2rev04 - Flussi Veicolari  
Data Emissioni: 31 / 07 / 2017

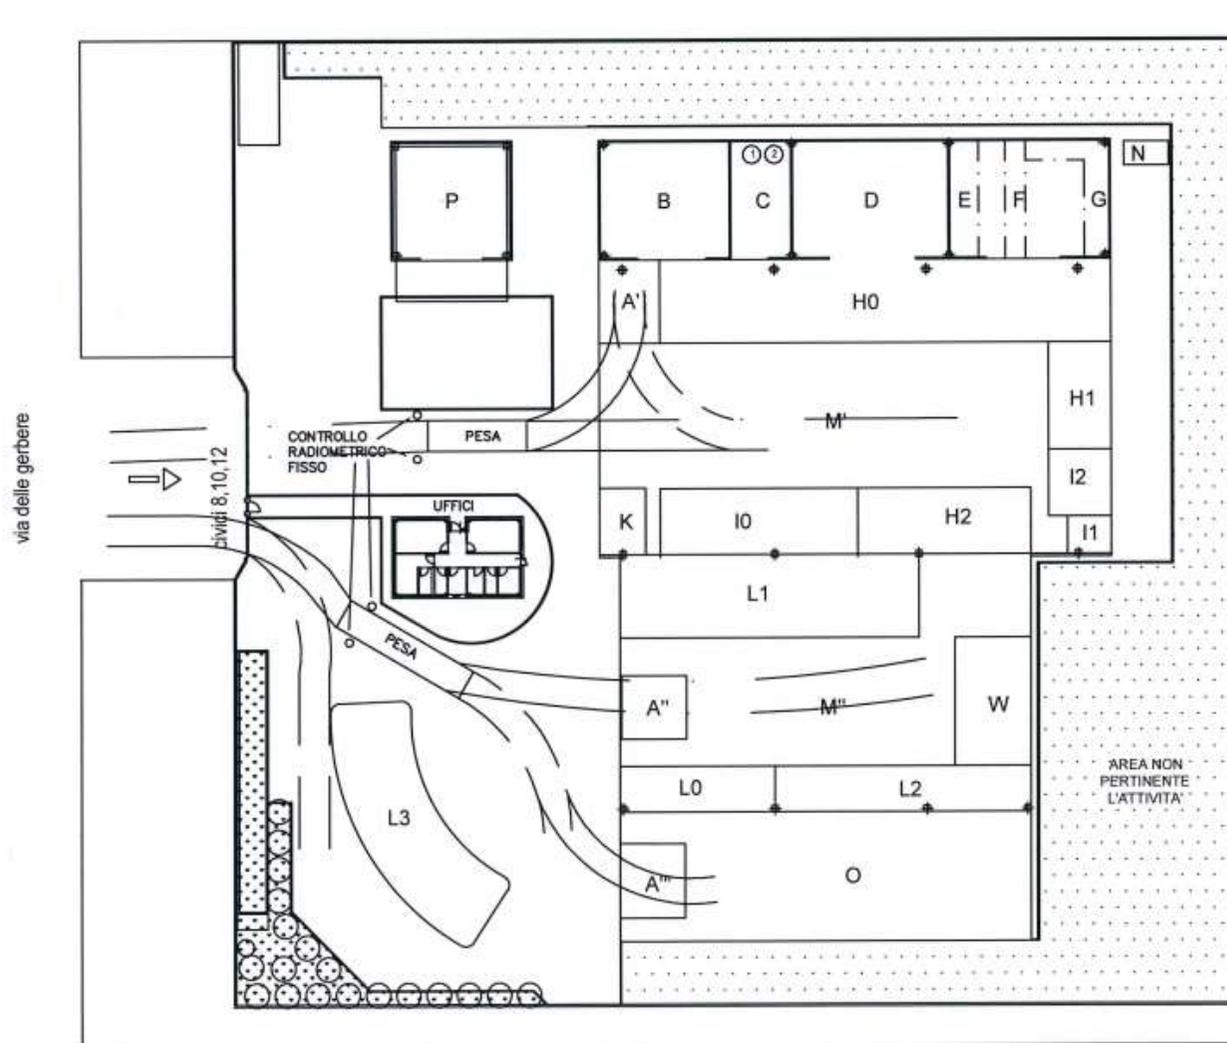

# Planimetria Stato dei luoghi - scala 1:500

Come da Collaudi presentati - Legittimità edilizie con Permesso di costruire N°652 prot N. 83664/ 09/ 11/ 2011 e Variante al PdC N. 1004 del 28/ 02/ 2017

## SITUAZIONE IMMOBILI ESISTENTI E SAGOMA IMMOBILI DA REALIZZARE

