


## **APPENDICE II**

**Nuova Disposizione planimetrica Determinazione n.A0847 del 10/03/2008 e  
s.m.i. – Planimetria con descrizione delle aree di stoccaggio distinte per  
codice operazione**

**Gestore: RICREA s.r.l.**  
**P.IVA e C.F.: 03603511001**  
**Sede Legale e Operativa: Via delle Gerbere 8/10/12, loc. Santa Palomba,  
Roma**

**Il Dirigente dell'Area Ciclo Integrato  
Rifiuti della Regione Lazio**

**(Ing. Flaminia Tosini)**

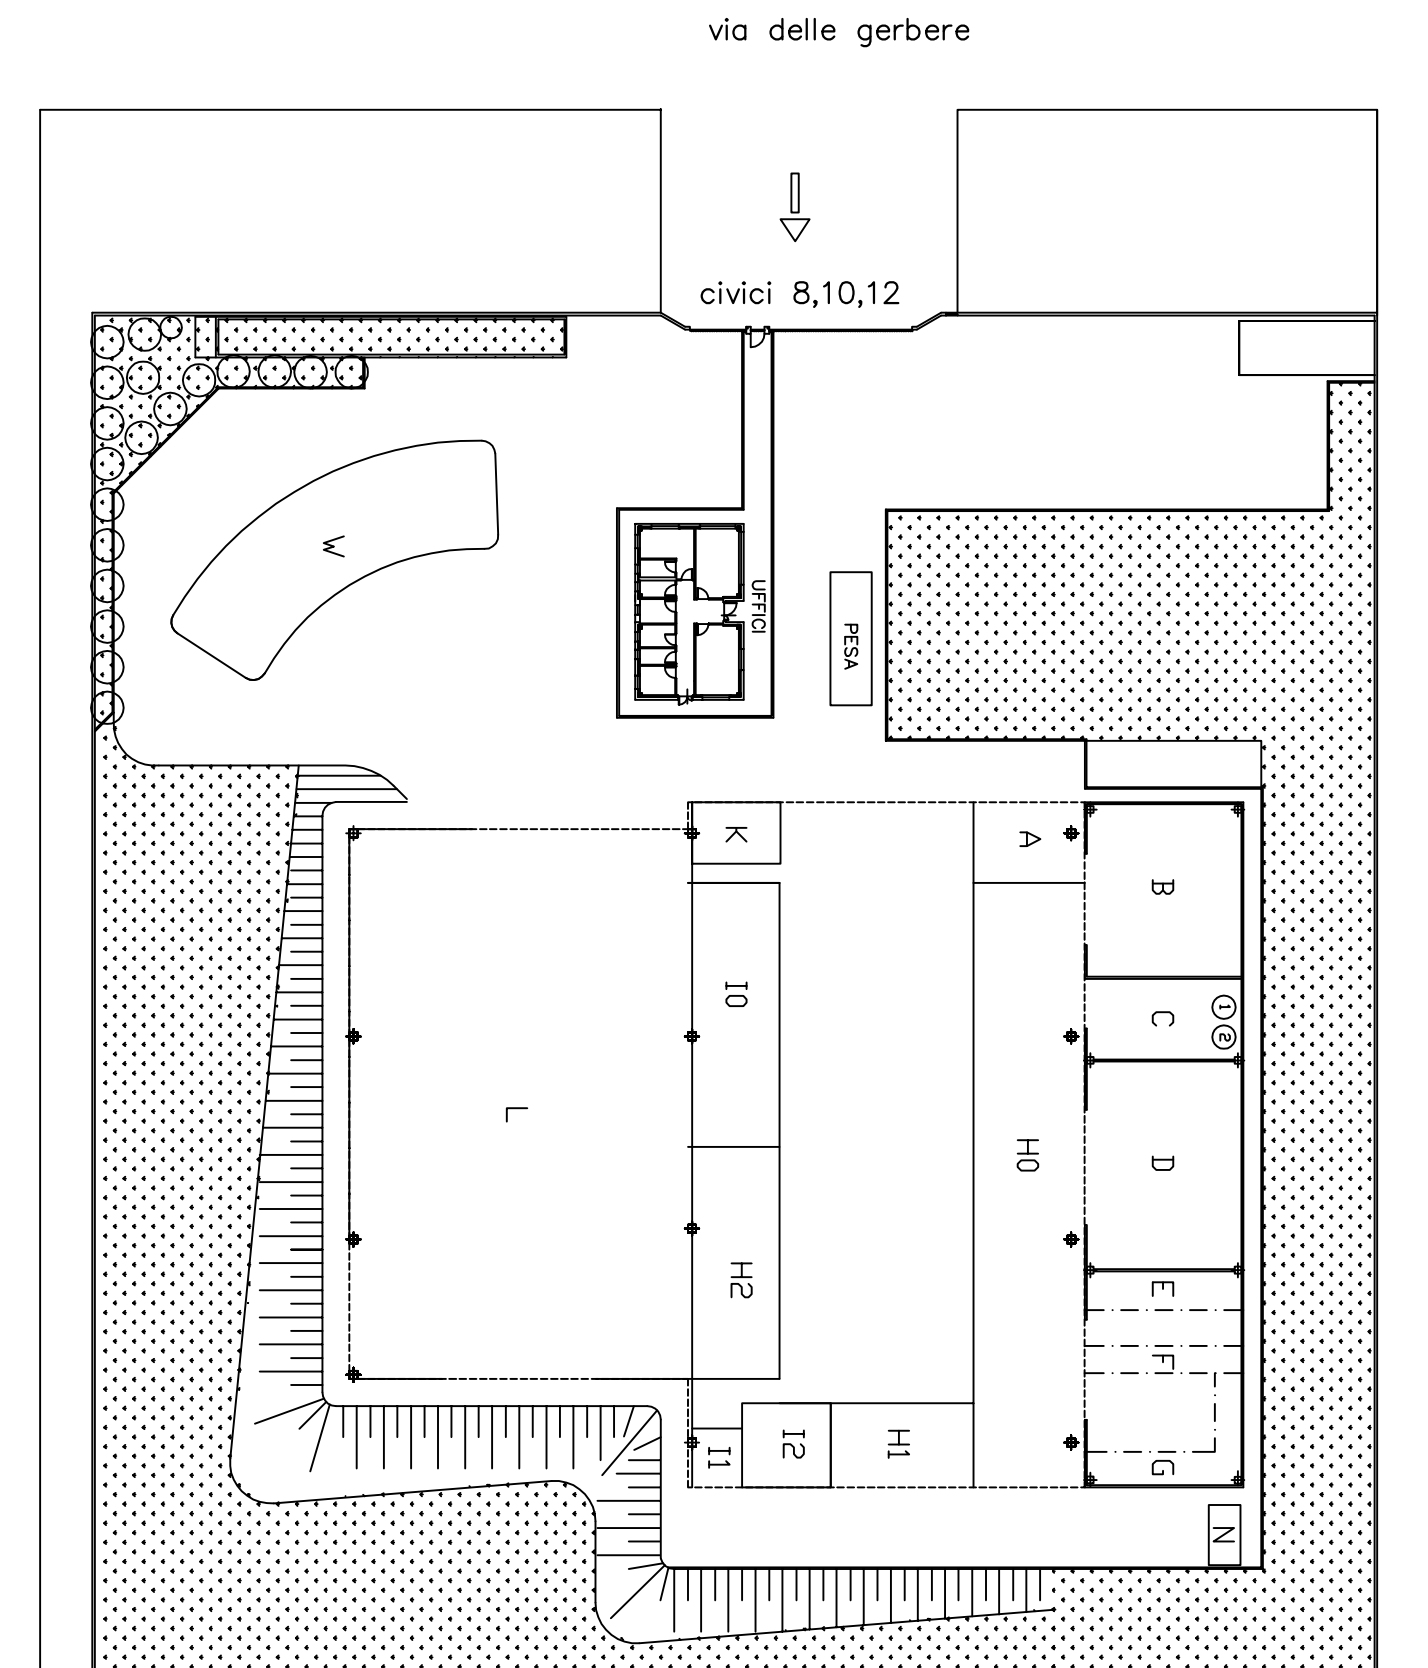

- Area A (Ricezione rifiuti)
- Area B (Stoccaggio rifiuti solidi)  
D13 raggruppamento prefiltrare  
D14 ricondizionamento prefiltrare  
D15 deposito prefiltrare
- Area C (Gestione rifiuti liquidi)  
D13 raggruppamento prefiltrare  
D14 ricondizionamento prefiltrare  
D15 deposito prefiltrare
- Area D (Stoccaggio rifiuti liquidi e solidi)  
D15 deposito prefiltrare
- Area E (Stoccaggio rifiuti liquidi e solidi)  
D15 deposito prefiltrare
- Area F (Stoccaggio rifiuti liquidi e solidi)  
R13 messa in riserva di rifiuti
- Area G (Stoccaggio rifiuti liquidi e solidi)  
D15 deposito prefiltrare
- Area H0, H1 e H2 (Stoccaggio rifiuti solidi)  
D13 raggruppamento prefiltrare  
D14 ricondizionamento prefiltrare  
D15 deposito prefiltrare
- Area K Disassemblaggio RAEE non pericolosi
- Area I0 Messa in riserva (R13) di rifiuti solidi
- Area I1 Messa in sicurezza di rifiuti pericolosi costituiti da apparecchiature elettriche ed elettroniche fuori uso e loro componenti
- Area I2 Messa in riserva (R13) di rifiuti costituiti da apparecchiature elettriche ed elettroniche fuori uso
- Area L Messa in riserva (R13) di rifiuti speciali non pericolosi
- Area N Lavaggio e bonifica contenitori
- Area W Rifiuti ospedalieri a rischio infettivo (stoccaggio rifiuti solidi e liquidi)  
R13 messa in riserva  
D15 deposito prefiltrare

- superficie tot. mq. 5571
- superficie coperta. mq. 3226
- superficie scoperta impermeabilizzata mq. 2345
- volume fabbricati mc. 6517

# RICREA

S.r.l.

REGIONE LAZIO

NUOVA DISPOSIZIONE PLANIMETRICA  
DETERMINAZIONE A0847 DEL 10/03/2008 e s.m.l.

COMITENTE  
RICREA s.r.l.

DISEGNO OPERAZIONE PLANIMETRICA  
ING. FABRIZIO MANI

TAV. 1

PLANIMETRIA CON DESCRIZIONE DELLE AREE DI STOCCAGGIO DISTINTE PER CODICE OPERAZIONE