


IMPIANTO DI SELEZIONE FRAZIONE SECCA PROVENIENTE DA RACCOLTA DIFFERENZIATA

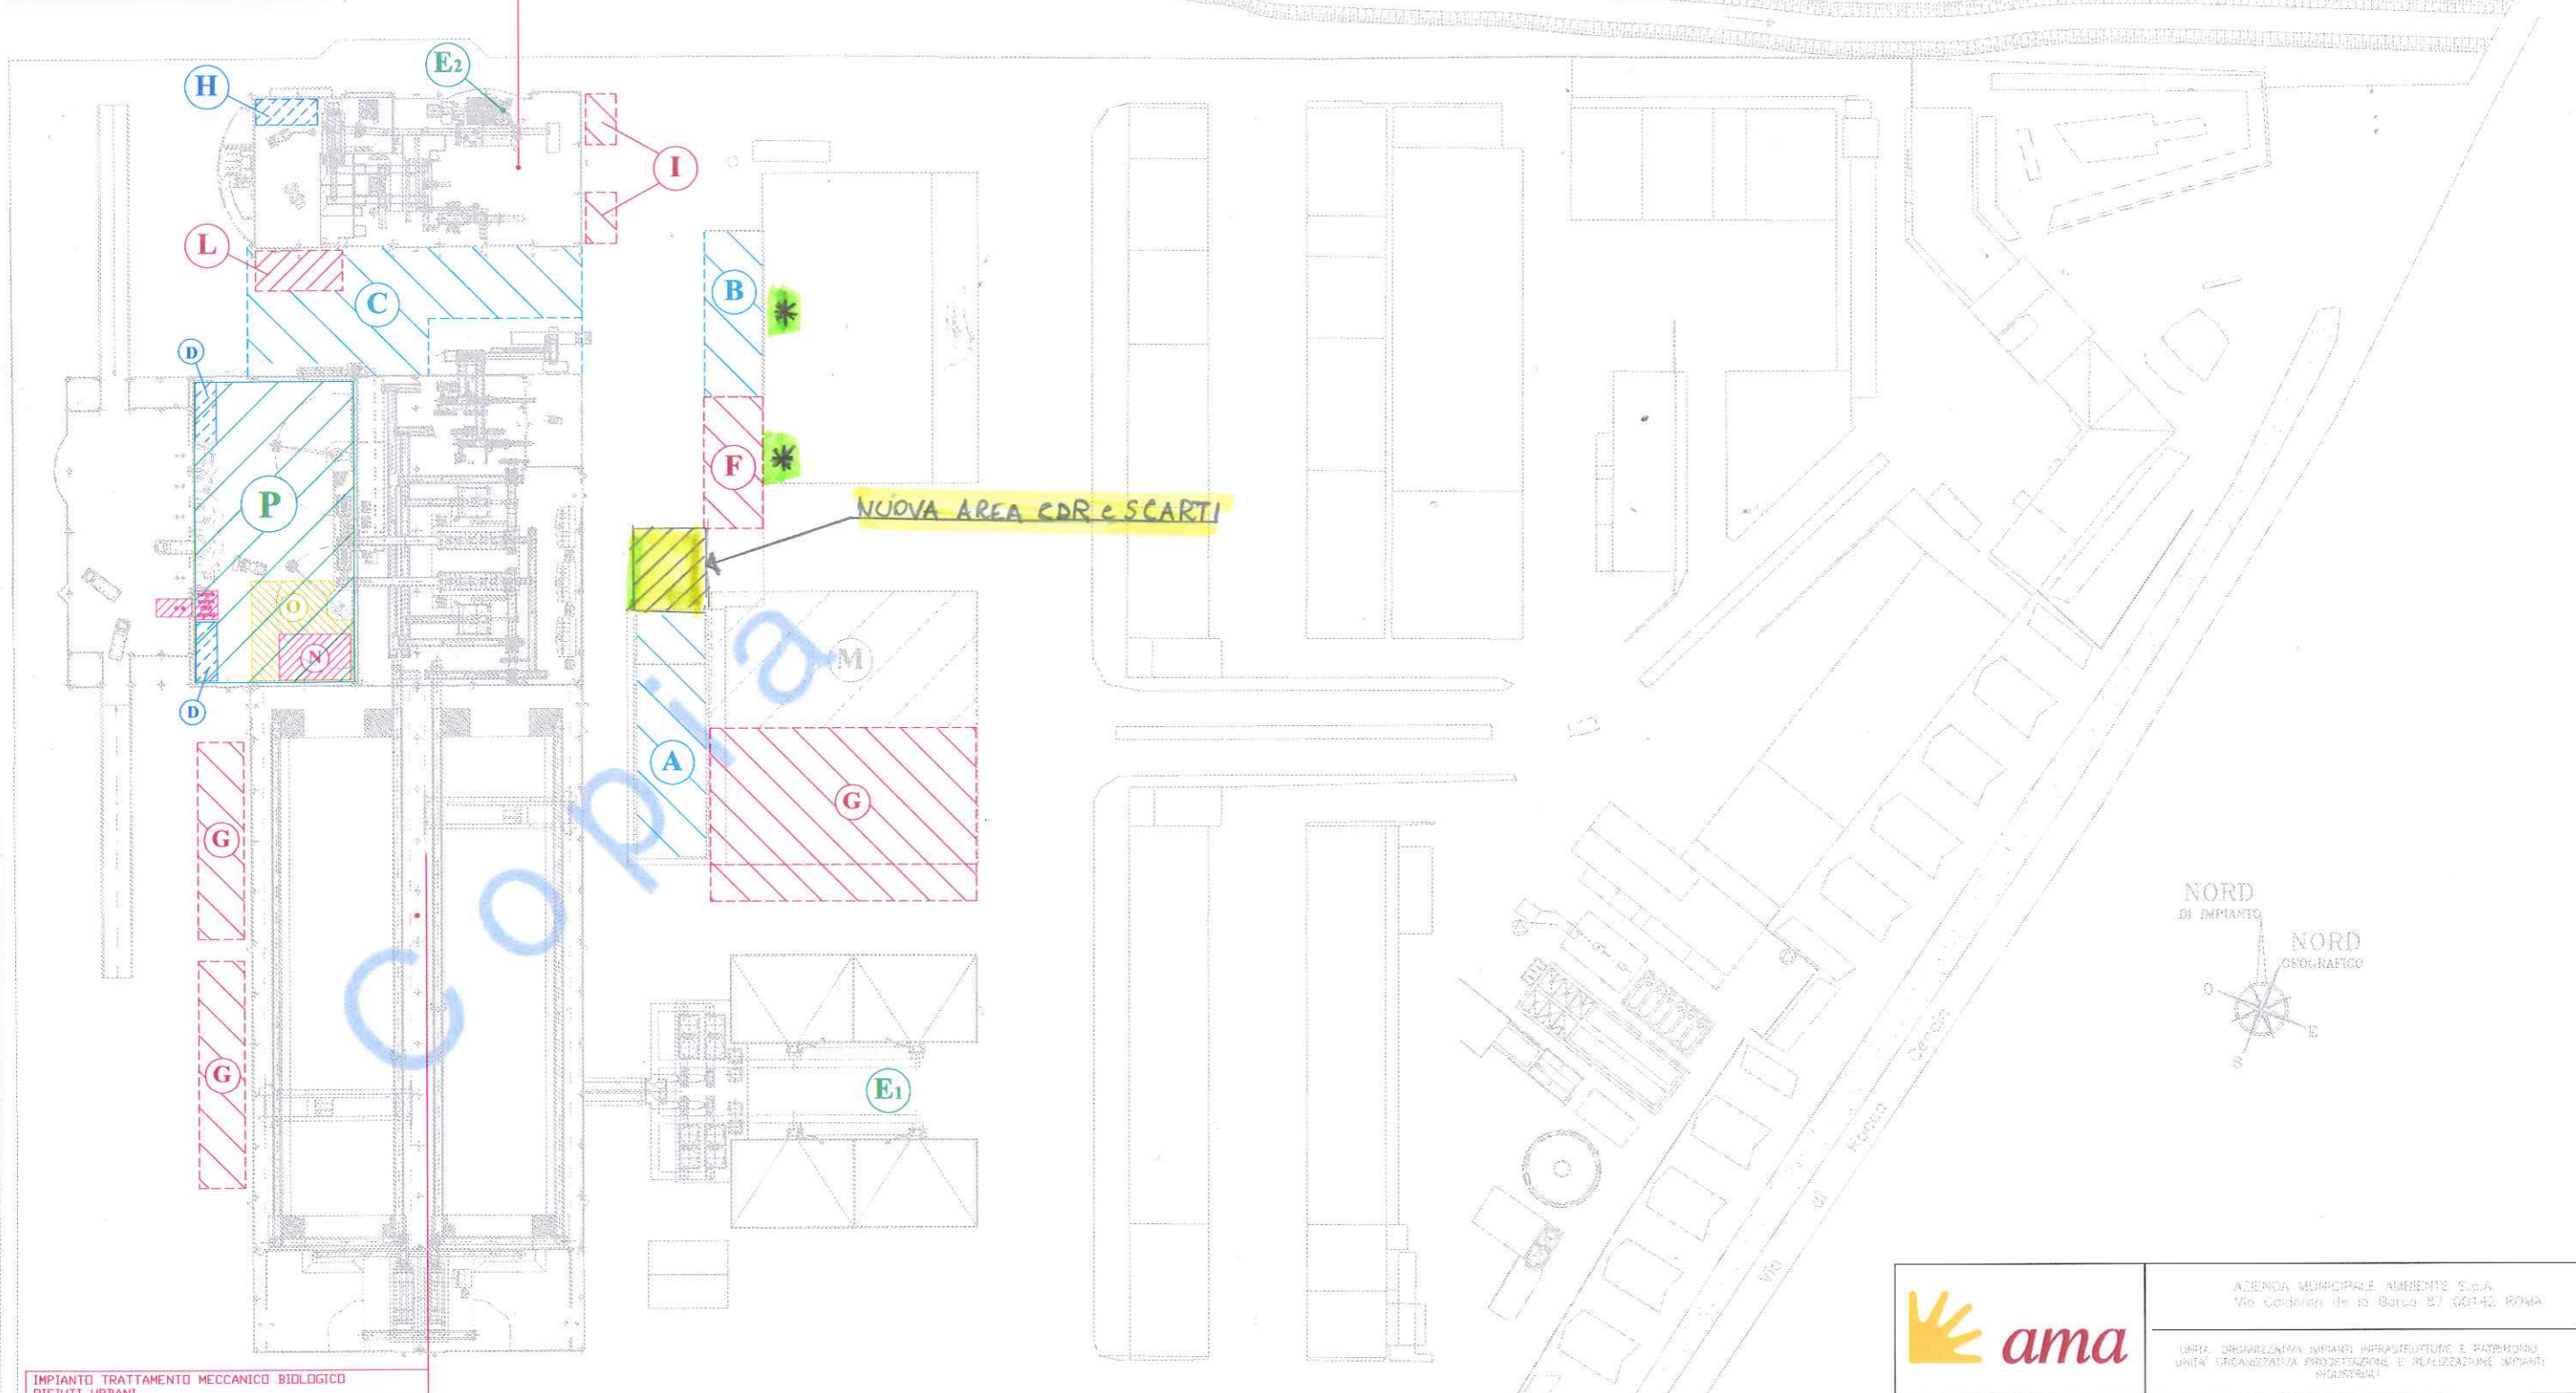

IMPIANTO TRATTAMENTO MECCANICO BIOLOGICO RIFIUTI URBANI

Impianto	Autorizzazione Integrata Ambientale Determinazione R.L. N. B2519 del 31.03.2011	Stoccaggio	mq	tonn.
TMB	A	AREA COPERTA PER LA MESSA IN RISERVA RIFIUTI SELEZIONATI (CDR, SCARTI DI LAVORAZIONE)	Temporaneo	970,00 1940,00
TMB	B	AREA COPERTA PER LA MESSA IN RISERVA RIFIUTI SEPARATI (VETRO, PLASTICA, FERRO, ALLUMINIO, SCARTI DI LAVORAZIONE)	Temporaneo	440,00 880,00
TMB	C	AREA COPERTA PER LA MESSA IN RISERVA RIFIUTI SELEZIONATI (VETRO, PLASTICA, FERRO, ALLUMINIO, SCARTI DI LAVORAZIONE, CDR)	Temporaneo	1175,00 3060,00
TMB	D	AREA DI DEPOSITO TEMPORANEO DEI RIFIUTI CONFERITI NON TRATTATI DALL'IMPIANTO	Temporaneo	100,00 200,00
TMB	E	PUNTI DI EMISSIONE		
TMB	F	AREE COPERTE PER LA MESSA IN RISERVA RIFIUTI SEPARATI (FERRO, ALLUMINIO)	Temporaneo	300,00 600,00
TMB	G	AREE COPERTE PER LA MESSA IN RISERVA RIFIUTI SEPARATI (FERRO, ALLUMINIO, VETRO, CDR)	Temporaneo	2550,00 5000,00
TMB	H	AREA DI DEPOSITO TEMPORANEO DEI RIFIUTI CONFERITI NON TRATTATI DALL'IMPIANTO	Temporaneo	100,00 120,00
TMB	I	AREA PER LA MESSA IN RISERVA RIFIUTI SEPARATI IN CONTENITORI (FERRO, ALLUMINIO, VETRO)	Temporaneo	120,00 240,00
TMB	L	TRASFERENZA PROVVISORIA FRAZIONE SECCA DA R. D.	Temporaneo	136,00 75 t/d
TMB	M	TRASFERENZA A CROAZIA MAX A DA R. D.	Temporaneo	140,00 500 t/d
TMB	N	TRASFERENZA ORGANICO	Temporaneo	120,00 200 t/d

IMPIANTO	NUOVE AREE DI STOCCAGGIO	STOCCAGGIO	mq	tonn.
TMB	P	AREA RICEZIONE RIFIUTI INDIFFERENZIATI CER 20 03 01 di cui:	Operazione R 13	1800,00 3000 t/d
	Q	FUSURA TRASFERENZA RIFIUTI INDIFFERENZIATI	Temporaneo	150,00 70 t/d

INTEGRATE PER CDR e SCARTI



AGENZIA MUNICIPALE AMBIENTE S.p.A.  
Via Caldera de la Barca 27 00142 ROMA  
UNITA' ORGANIZZATIVA IMPIANTI INFRASTRUTTURE E PATRIMONIO  
UNITA' ORGANIZZATIVA PROGETTAZIONE E REALIZZAZIONE IMPIANTI INDUSTRIALI

TIPICOLOGIA ATTIVITA':

**SISTEMA INTEGRATO**

IMPIANTO DI SELEZIONE E TRATTAMENTO RIFIUTI URBANI  
IMPIANTO DI SELEZIONE E VALORIZZAZIONE FRAZIONE SECCA PROVENIENTE DA RACCOLTA DIFFERENZIATA  
SITO IN ROMA - Via di Rocca Cencia

IL RAPPRESENTANTE LEGALE:  
Ing. Giovanni Fiscon

OGGETTO:  
AUTORIZZAZIONE INTEGRATA AMBIENTALE  
Determinazione R.L. N. B2519 del 31.03.2011  
Planimetria Aree di Stoccaggio  
e di Trasferenza Rifiuti Organici ed Indifferenziati

VERSIONE: C.11-MOD 2012      DATA: Dicembre 2012

*Handwritten signatures and initials*