Regione Lazio

Provincia di Frosinone

Comune di Frosinone

Committente

Berg S.p.A.

Progettista

Roberta Di Stasio
Architetto

0.00 = +158.00 S.L.M

Progetto — PROGETTO SVILUPPO

PIATTAFORMA PER LO STOCCAGGIO ED IL TRATTAMENTO DEI RIFIUTI PERICOLOSI E NON PERICOLOSI

ALLEGATO C 11 rev 1- Lotto n.1

Elaborato: PLANIMETRIA DELLO STABILIMENTO CON INDIVIDUAZIONE DELLE AREE PER LO STOCCAGGIO DI MATERIE E RIFIUTI

Emissione: 23.11.2015

Scala: 1:200

Legenda

A1-A2 - G - C

- Stoccaggio in Container (C1) (C2) (C3) (C4)
- Stoccaggio in Bulk e Big-bag (C5) (C6) (C7) (C8)
- Stoccaggio in Fusti (C9) (C10) (C11) (C12)
- Stoccaggio in Serbatoi (C13) (C14) (C15) (C16)
- Stoccaggio in Cisterne Scarrabili (C17) (C18) (C19) (C20)

A3-A4 -A5-A6

- Stoccaggio in Container (C1) (C2) (C3) (C4)
- Stoccaggio in Bulk e Big-bag (C5) (C6) (C7) (C8)
- Stoccaggio in Fusti (C9) (C10) (C11) (C12)
- Stoccaggio in Serbatoi (C13) (C14) (C15) (C16)
- Stoccaggio in Cisterne Scarrabili (C17) (C18) (C19) (C20)

AREA ADIBITA ESCLUSIVAMENTE AI RIFIUTI ALLEGATI SECTIONA A (MALTBEKO) PRESSO IL TILMAPNATI

B - D

- Stoccaggio in Container (C1) (C2) (C3) (C4)
- Stoccaggio in Bulk e Big-bag (C5) (C6) (C7) (C8)
- Stoccaggio in Fusti (C9) (C10) (C11) (C12)
- Stoccaggio in Cisterne Scarrabili (C17) (C18) (C19) (C20)

E - E - H1 - V - F

- Stoccaggio in Serbatoi (C13) (C14) (C15) (C16)
- Stoccaggio in Bulk e Big-bag (C5) (C6) (C7) (C8)
- Stoccaggio in Vasca (C21) (C22) (C23) (C24)

H

- Stoccaggio Materie Prime in Cisterna (Reagenti)

- Viabilità Interna

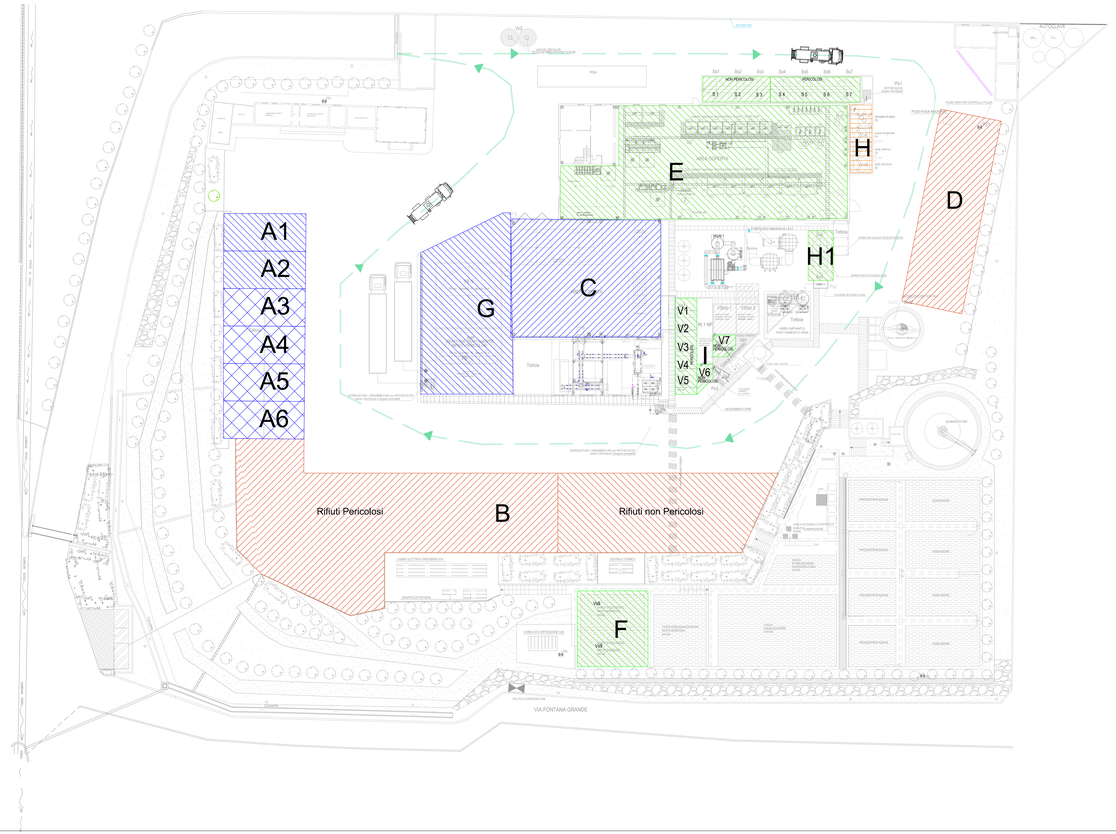

Denomina

Icentificazion

S1-S2-S3-

Serba

Icentificazion

Vasche di

V1-V2-V3-
V8-V9

S
A
B
C
D
E
F
G
H
H1
I
S