Regione Lazio

Provincia di Frosinone

Comune di Frosinone

Committente

Berg S.p.A.

Progettista

Roberta Di Stasio
Architetto

0.00 = +156.00 S.L.M

Progetto PROGETTO DI SVILUPPO

PIATTAFORMA PER LO STOCCAGGIO ED IL TRATTAMENTO DEI RIFIUTI PERICOLOSI E NON PERICOLOSI

ALLEGATO C 11 rev 1- Lotto n.2

Elaborato PLANIMETRIA DELLO STABILIMENTO CON INDICAZIONE DELLE AREE PER LO STOCCAGGIO DI MATERIE E RIFIUTI

Emissione 23.11.2015

Scala 1:200
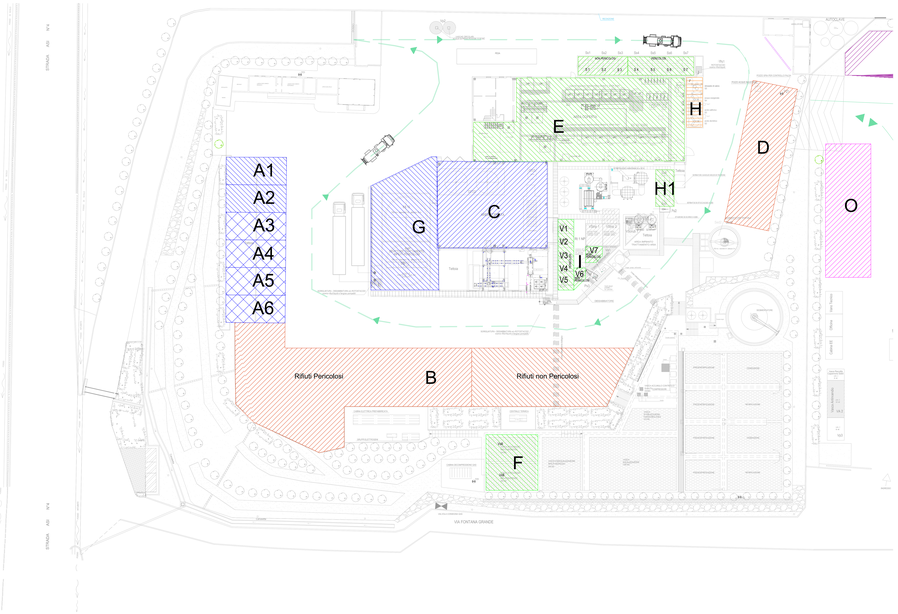
Legenda