


ATTIVITA' IPPC PRINCIPALE 5.3

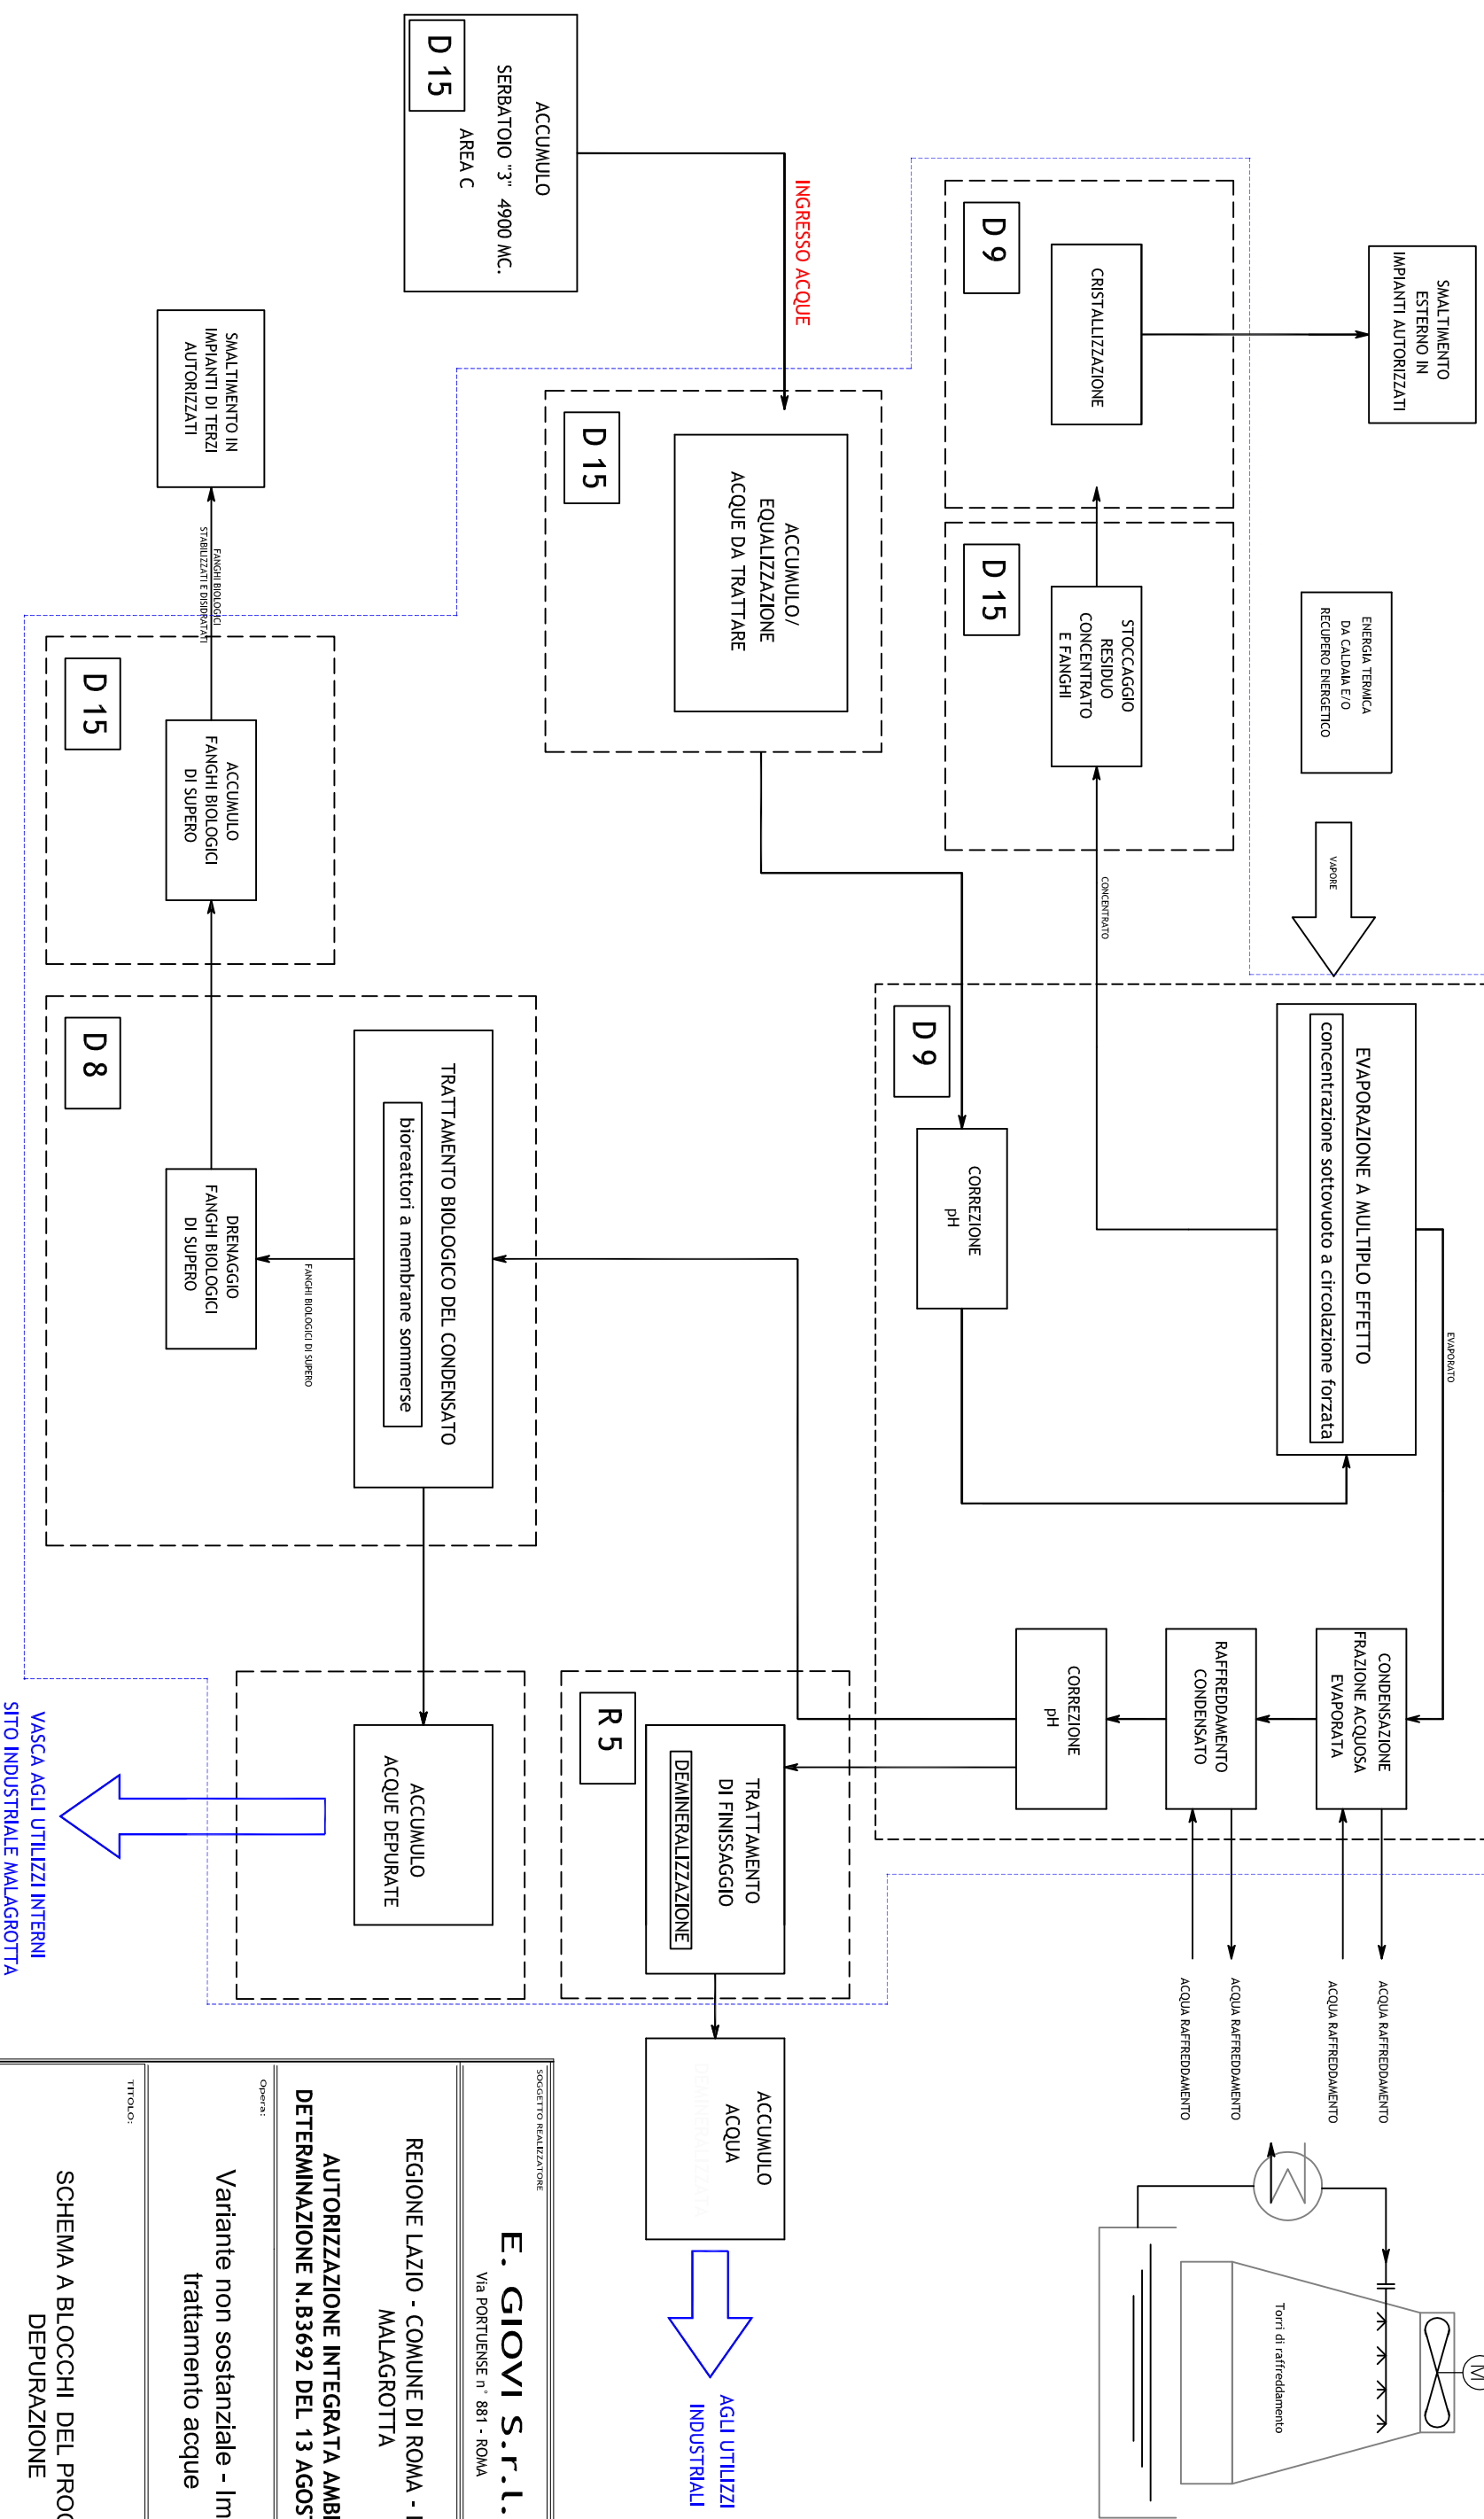

Nota: nei riquadri tratteggiati è indicata l'operazione di smaltimento o di recupero di cui all'allegato B e C alla parte IV del d. lgs. n. 152/06

VASCA AGU UTILIZZI INTERNI SITO INDUSTRIALE MALAGROTTA

SOGGETTO REALIZZAZIONE
E. GIOVI S.R.L.
 Via PORTUENSE n° 881 - ROMA

REGIONE LAZIO - COMUNE DI ROMA - LOCALITA' MALAGROTTA

AUTORIZZAZIONE INTEGRATA AMBIENTALE DETERMINAZIONE N. B3692 DEL 13 AGOSTO 2009 E SMI

Opera:
 Variante non sostanziale - Impianto trattamento acque

TITOLO:
SCHEMA A BLOCCHI DEL PROCESSO DI DEPURAZIONE

| | | | | |
|------------|-----------|----------|-------------|-------|
| N° Disegno | Revisione | Data | Controllato | Scala |
| TAVOLA N.2 | 1 | 15/02/15 | Approvato | |
| | | | Regio | A3 |