Appendice II
"Dettaglio Impianti e Linee di Lavorazione"

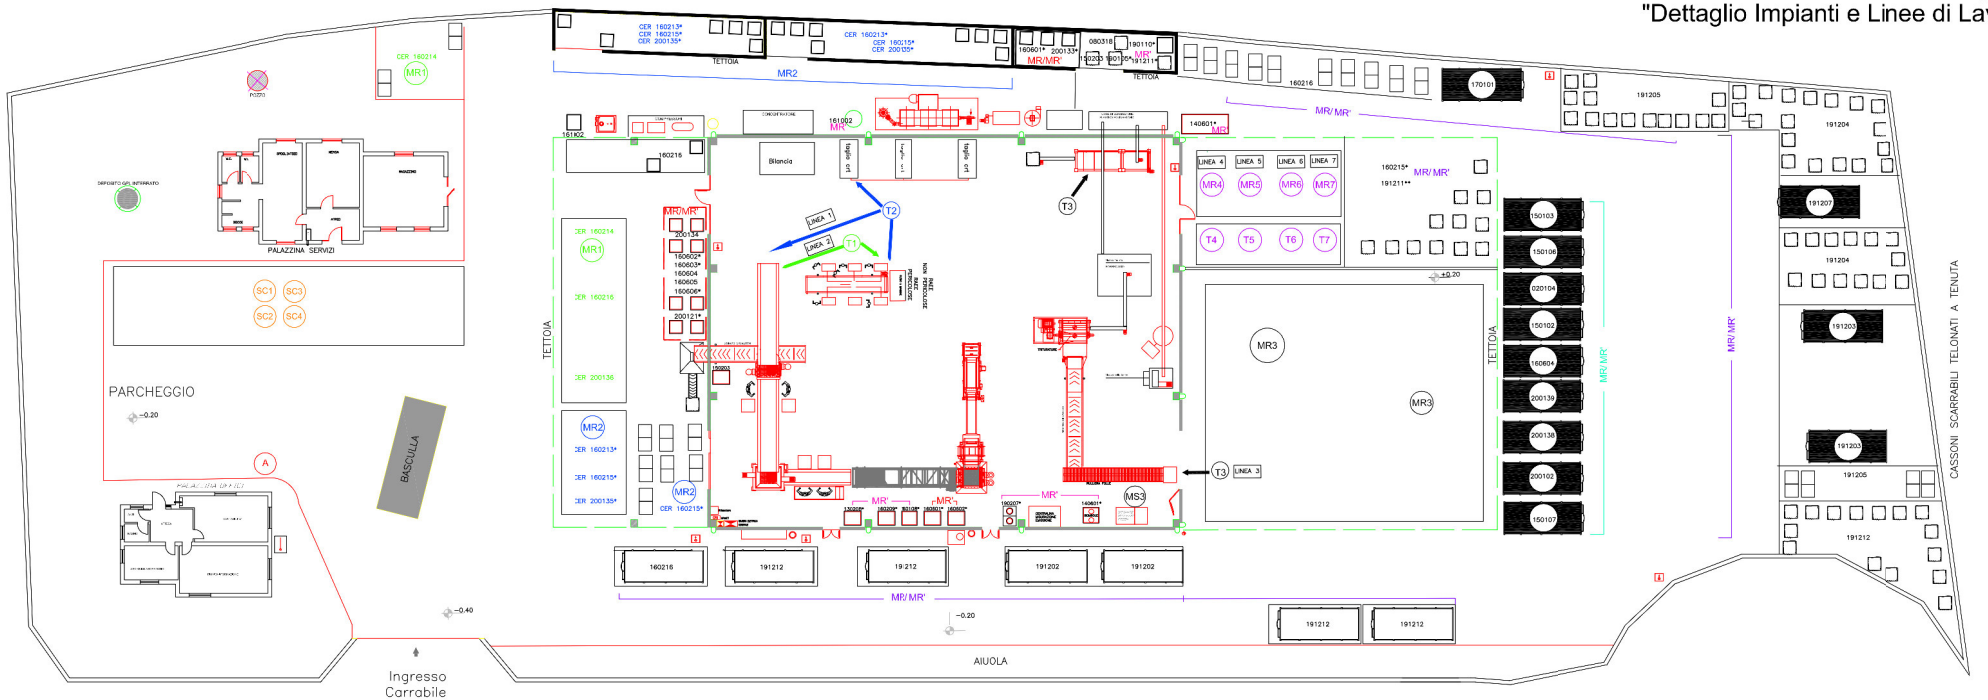

LEGENDA CONTENITORI:

- Cassone scarrabile
- Cassone scarrabile
- Area che può contenere Cassone scarrabile , ceste o cumuli
- Big Bag.
- Contenitore per batterie o componenti rimossi
- Serbatoio per raccolta oli tipo quiol.
- Cassonetti metallici mc. 1 ca gabbie o ceste tipo rollmaxi

LEGENDA:

A SETTORE DI ACCETTAZIONE E CONTROLLI QUALI/QUANTITATIVI

SC1 SETTORE DI CONFERIMENTO RAEE NON PERICOLOSE

SC2 SETTORE DI CONFERIMENTO RAEE PERICOLOSE

SC3 SETTORE DI CONFERIMENTO RIFIUTI SPECIALI NON PERICOLOSI (NON RAEE)

SC4 SETTORE DI CONFERIMENTO RIFIUTI SPECIALI PERICOLOSI (NON RAIE)

LINEE DI LAVORAZIONE CODICI CER

MR1 MESSA IN RISERVA –R13– RICEVUTI DA TERZI/PRODOTTI DA ATTIVITA' DI TRATTAMENTO
(Cod CER: 160214, 160216,200136)

T1 OPERAZIONE DI RECUPERO –R3–R4–R5–
(Cod CER: 160214, 160216,200136)

MR2 MESSA IN RISERVA –R13– RIFIUTI RICEVUTI DA TERZI
(Cod CER: 160213*,200135*, 160215*)

T2 OPERAZIONE DI RECUPERO –R3–R4–R5–
(Cod CER: 160213*,200135*, 160215*)

MS2 OPERAZIONE DI MESSA IN SICUREZZA
(Cod CER: 160213*,200135*, "160215* limitatamente ai tubi catodici")

MR3 MESSA IN RISERVA –R13– RICEVUTI DA TERZI (Cod CER: 160211*,200123*)

T3 OPERAZIONE DI RECUPERO –R3–R4–R5– (Cod CER 160211*, 200123*)

MS3 OPERAZIONE DI MESSA IN SICUREZZA (Cod CER: 160211*,200123*)

MR4 MESSA IN RISERVA–R13–RICEVUTI/PRODOTTI DA ATTIVITA' DI TRATTAMENTO
(Cod CER:150101,150102,150103,150105,150106,191201,200101)

T4 OPERAZIONE DI RECUPERO –R3– (Cod CER: 150101, 50102, 150103, 150105, 150106,191201, 200101)

MR5 MESSA IN RISERVA –R13– RICEVUTI/PRODOTTI DA ATTIVITA' DI TRATTAMENTO
(Cod CER: 150104, 191001, 191202,200140)

T5 OPERAZIONE DI RECUPERO –R4– (Cod CER: 150104, 91001, 191202,200140)

MR6 MESSA IN RISERVA –R13–RICEVUTI/PRODOTTI DA ATTIVITA' DI TRATTAMENTO
(Cod CER: 191203, 191002)

T6 OPERAZIONE DI RECUPERO –R4– (Cod CER: 191203, 191002)

MR7 MESSA IN RISERVA –R13– RICEVUTI DA TERZI (Cod CER: 150107, 200307, 160211*200123*)

T7 OPERAZIONE DI RECUPERO –R3–R4–R5– (Cod CER 150107, 200307, 160211*200123*)

MR MESSA IN RISERVA DI RIFIUTI SOTTOPOSTI A R13 QUALE UNICA OPERAZIONE DI RECUPERO – RIFIUTI RICEVUTI DA TERZI
(Cod CER: 160601*, 160602*, 160603*, 160606*, 200121*, 200133* , 200134)

MR' MESSA IN RISERVA –R13– RIFIUTI AUTOPRODOTTI/PRODOTTI DA ATTIVITA' DI TRATTAMENTO
(Cod CER: 160601*, 160602*, 160603*, 160606*, 200121*, 200133*,200134)

MR MESSA IN RISERVA DI RIFIUTI SOTTOPOSTI A R13 QUALE UNICA OPERAZIONE DI RECUPERO – RIFIUTI RICEVUTI DA TERZI
(Cod CER: 020104,160604,160605,200102,200138,200139,150103,150102,150107)

MR' MESSA IN RISERVA –R13– RIFIUTI PRODOTTI DA ATTIVITA' DI TRATTAMENTO RICEVUTI DA TERZI
(Cod CER: 020104, 150106,160604,160605,200102,200138,200139,150103,150102,150107)

MR' MESSA IN RISERVA –R13–RIFIUTI AUTOPRODOTTI/PRODOTTI DA ATTIVITA' DI TRATTAMENTO
(Cod CER: 080318, 130208*,140601*,150203,160108*,160209*, 61002,190110*, 190105,190207*,191211*,140601*)

MR MESSA IN RISERVA – R13 –O DEPOSITO PRELIMINARE–D15–RIFIUTI RICEVUTI DA TERZI
(Cod CER: 191211*, 191212, 191202 , 160216,191205,160215*)
(Cod CER: 191204,191207,150103,191203,170101)

MR' MESSA IN RISERVA – R13 – O DEPOSITO PRELIMINARE –D15– RIFIUTI PRODOTTI DA ATTIVITA' DI TRATTAMENTO (Cod CER: 191211*, 191212, 191202 , 160216,191205,160215*)
(Cod CER: 191204,191207,150103,191203,170101)

REGIONE LAZIO
PROVINCIA DI VITERBO
Comune di Mortalto di Castro

VALLONE

Loc. due Pini,Z.I.

Attività di smaltimento e recupero dei rifiuti provenienti dalle rottamazioni di macchinari ed apparecchiature deteriorate ed obsolete, di rifiuti elettrici ed elettronici

Domanda di autorizzazione integrata ambientale A.I.A.
ai sensi del Dlgs n.46 del 27.03.2014 e Direttiva 2010/75/UE

PLANIMETRIA DELLO STABILIMENTO CON INDIVIDUAZIONE DELLE AREE PER LO STOCCAGGIO E LE LINEE DI TRATTAMENTO — Allegato B22 — Scala 1: 200

Ing. Fabrizio Ranzani
Ordine Ingegneri Provincia di Frosinone n. 1149 Sez. B
Anagni (Fr) via Prov.le Anagni-Paliano 3 - 03012

Ing. Francesca Marchione
Ordine Ingegneri Provincia di Frosinone n. 1434 Sez. B
Isola del Liri (Fr) Via Corradi 11 - 03036

Il Committente