


S.E.P. SOCIETA' ECOLOGICA PONTINIA S.r.l.

COMUNE DI PONTINIA
STRADA PROVINCIALE MARITTIMA

D.LGS. 152/06 – Parte Seconda Tit. III bis
AUTORIZZAZIONE INTEGRATA AMBIENTALE

Modifica non sostanziale – art. 29–nonies comma 1

TAV.		
1		
DATA 04. 2019	IL PROGETTISTA ING. C. SERRA	IL PROPRIETARIO S.E.P. s.r.l.
REVISIONE		
FILE		

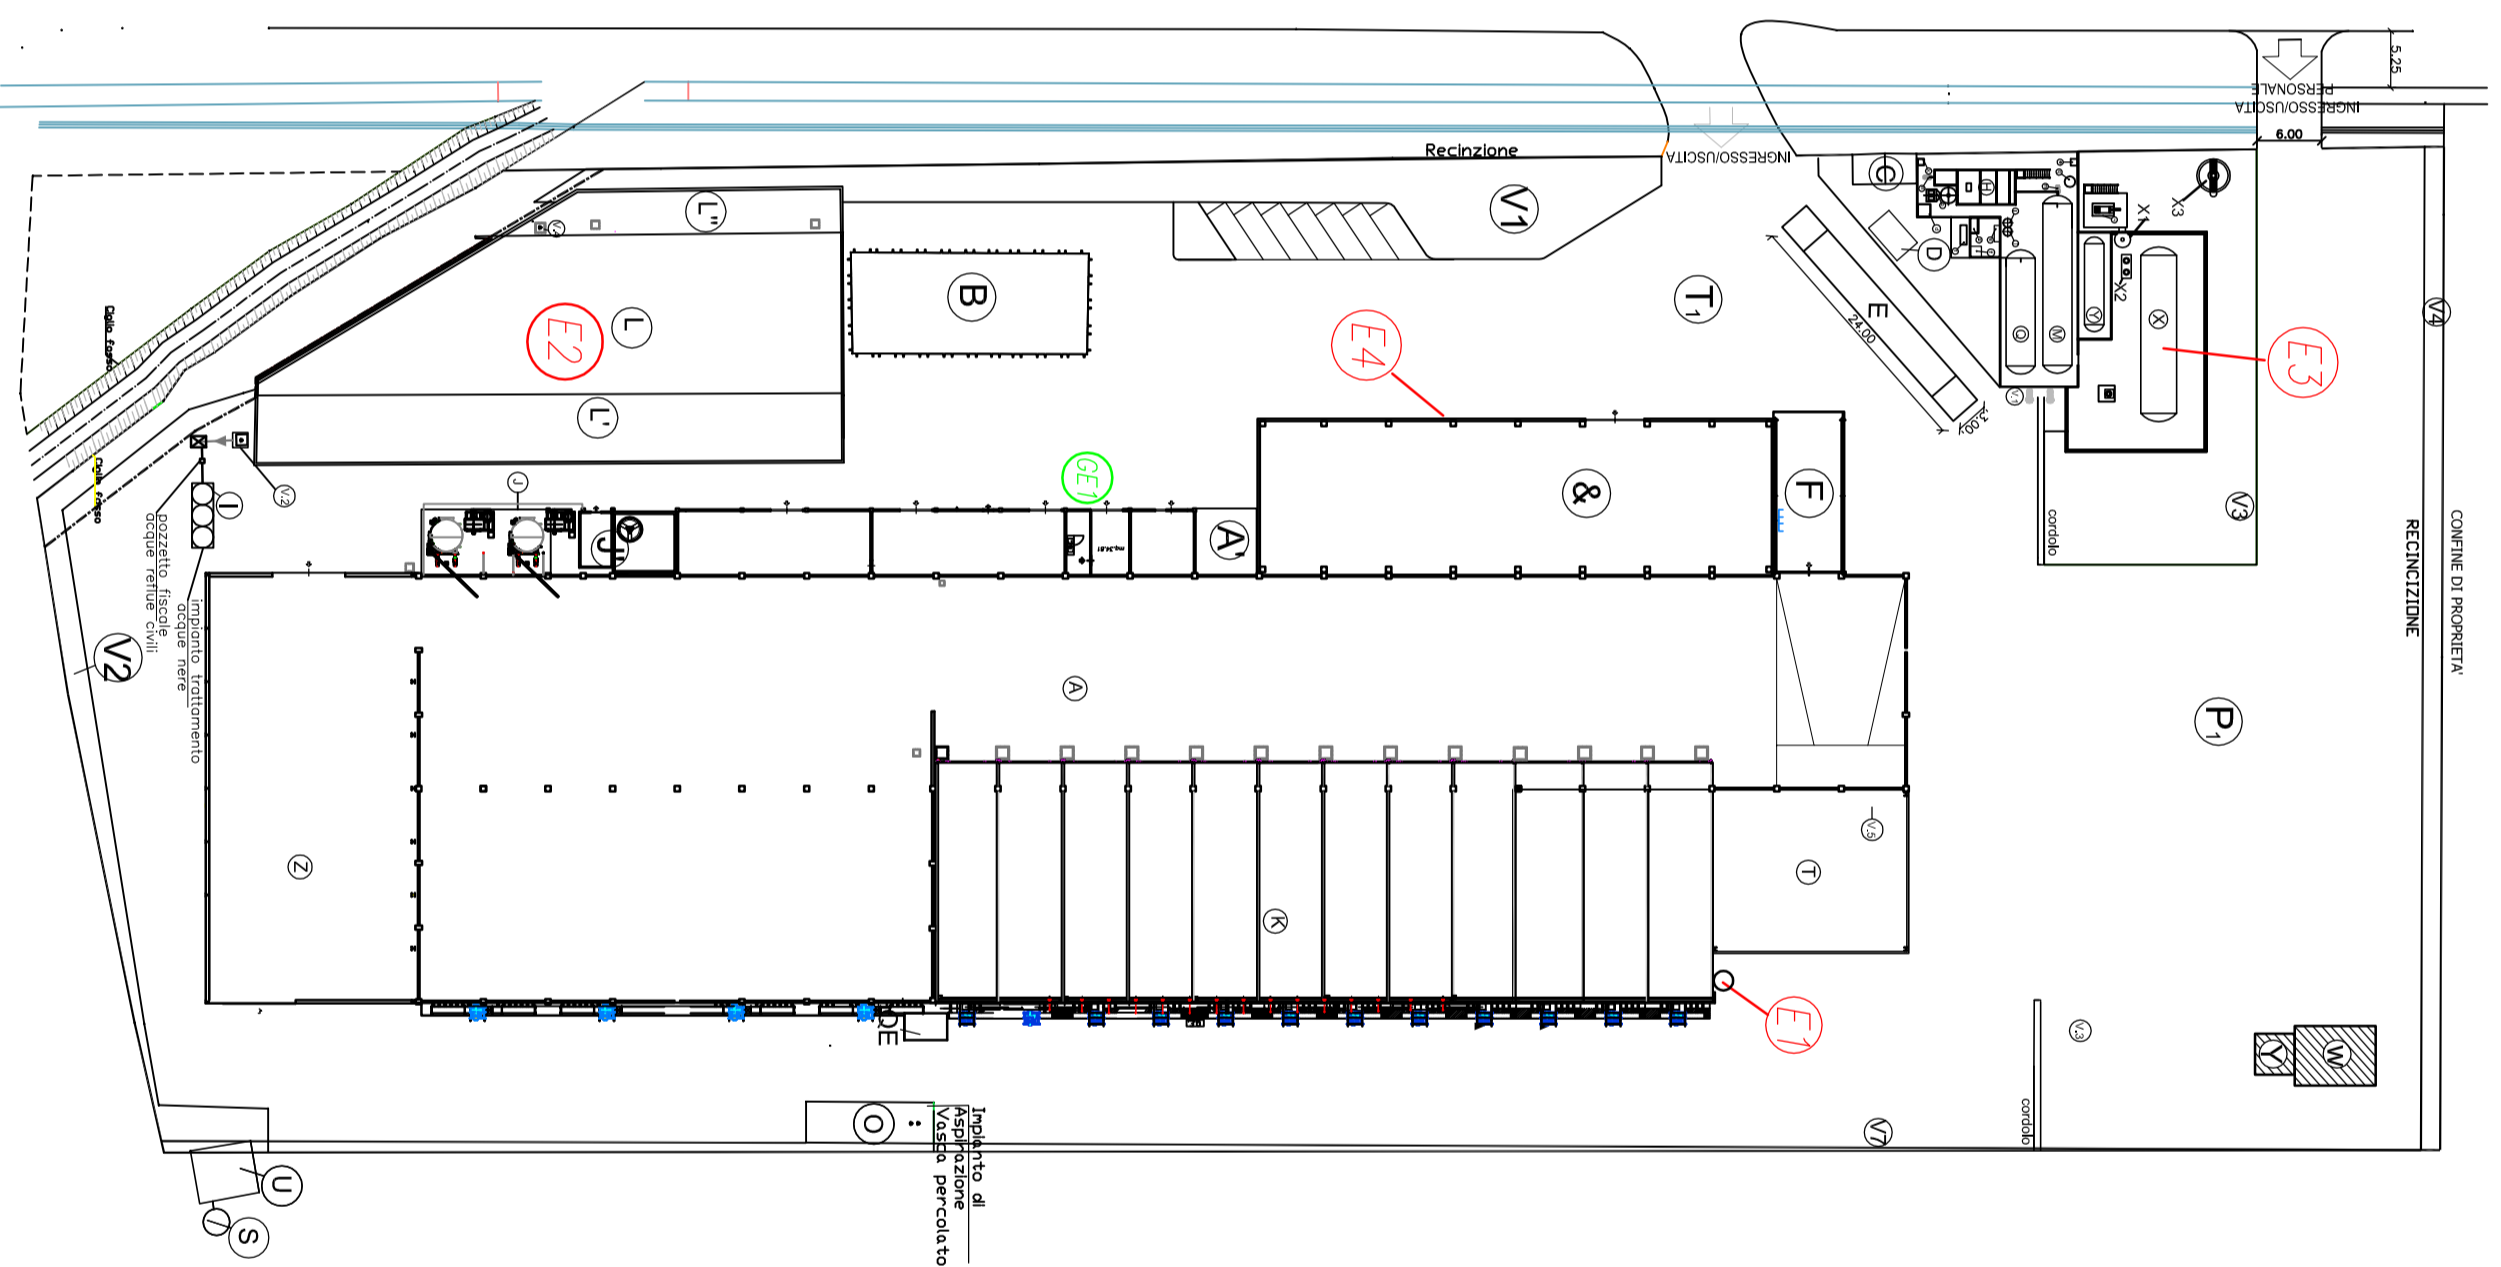

LEGENDA IMPIANTI

- E–Peso
- U–Stazione Pompaggio (approvvigionamento idrico)
- H–Depuratore acque di prima pioggia
- H.1– pannello di comando / copertura/ stoc. reagenti
- H.2– Pozzetto fiasche delle acque di prima pioggia trattate
- I–Depuratore biologico
- L, L.1, L.2 – Biotritto
- M–Serbatoio di deposito temporaneo acque di prima-pioggia con pompa di rilancio al depuratore H
- P1/P2–Parcheggi
- O–Vasca deposito acque di processo
- QE–Quadro Elettrico
- S–Pozzo con misuratore di portata
- Y–Serbatoio deposito acque lavaggio mezzo
- V.1 – Vasca raccolta e sollevamento acque piazzali
- V.2– Pozzetto di guardia idraulica
- V.3– Vasca raccolta acque di piazzali e rilancio
- V.4– Raccolta/Rilancio acque del Biotritto
- V.5– Raccolta/Rilancio acque di scarico
- Q – Serbatoio di deposito acque di processo prerattate
- X – Serbatoio stoccaggio Acque di processo
- X1– Reattore di chiarificazione
- X2– Vasca di rilancio al sedimentatore
- X3– Sedimentatore
- Vcs–Vasca Contenimento Serbatoi per Impianto di depurazione

- A–Capannone Industriale
- B–Palazzina Uffici
- C–Cabinina Enel
- D–Box pesa
- F–Ingresso Ingresso Rifiuti
- L–Biofiltro
- K–Capannone Industriale, Lavorazione
- J–J–Superficie scrubber
- Z–Capannone
- T–Tettoia
- Y–Cabinina Elettropompe
- W–Vasca Antincendio
- A–Loccali Compressori Aria

- GE1– Punto Emissione Generatore
- E1– Punto Emissione trituratore verde
- E2– Punto Emissione Biofiltro
- E3– Punto Emissione carico autocisterne
- E4– Punto Emissione trituratore plastica