

COMUNE DI ACQUAPENDENTE  
REALIZZAZIONE EDIFICI COMMERCIALI  
VARIANTE PIANO TERRA  
VERIFICA DI ASSOGGETTABILITA' A VIA



SEZIONI  
Stato attuale e di progetto

Commitente:  
B TRADE s.r.l.

scala 1:200

tav.  
**1.8**

TIMBRO E FIRMA DEI PROGETTISTI

**Progettisti:**  
Arch. Claudio Colonnelli  
Via Torino Zaveni, 1 - Acquapendente (VT)  
tel. / fax 0783/73494 - e-mail: colonnelli.claudio@alice.it  
Arch. Elisa Colonnelli  
Via Torino Zaveni, 1 - Acquapendente (VT)  
tel. / fax 0783/73494 - e-mail: colonnelli.elisa@alice.it  
Ing. Giuseppe Olacci  
Via Torino Zaveni, 1 - Acquapendente (VT)  
tel. / fax 0783/73494 - e-mail: olaccigiuseppe@alice.it


Arch. 13-A-003

Data: Settembre 2016

Stato attuale


Locali non interessati da Screening al VIA

SEZIONE A-A

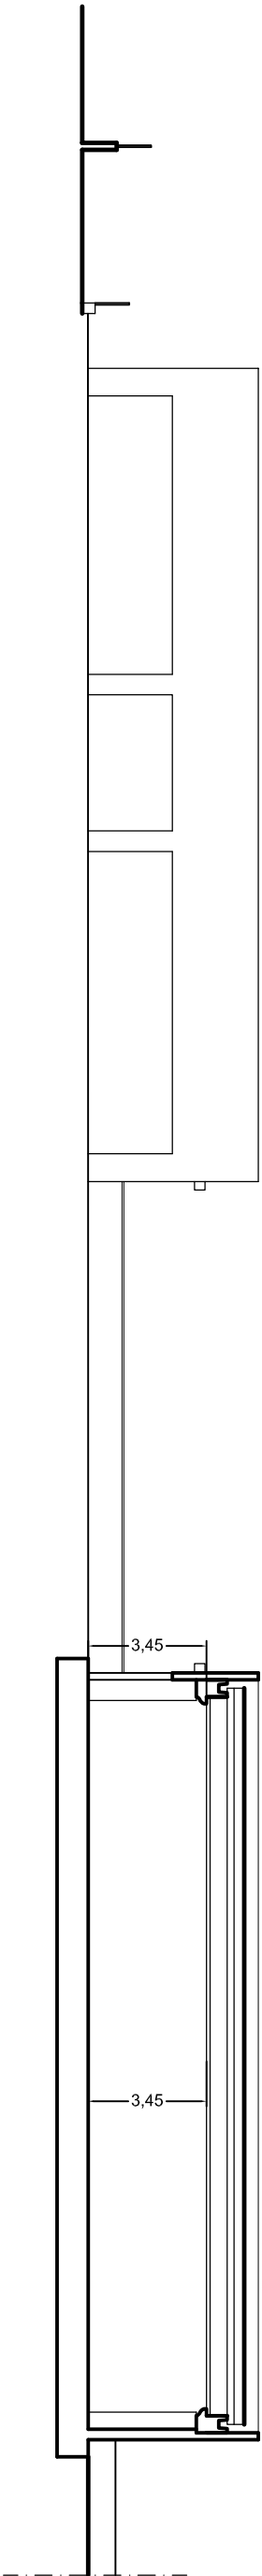


Stato di progetto

SEZIONE A-A

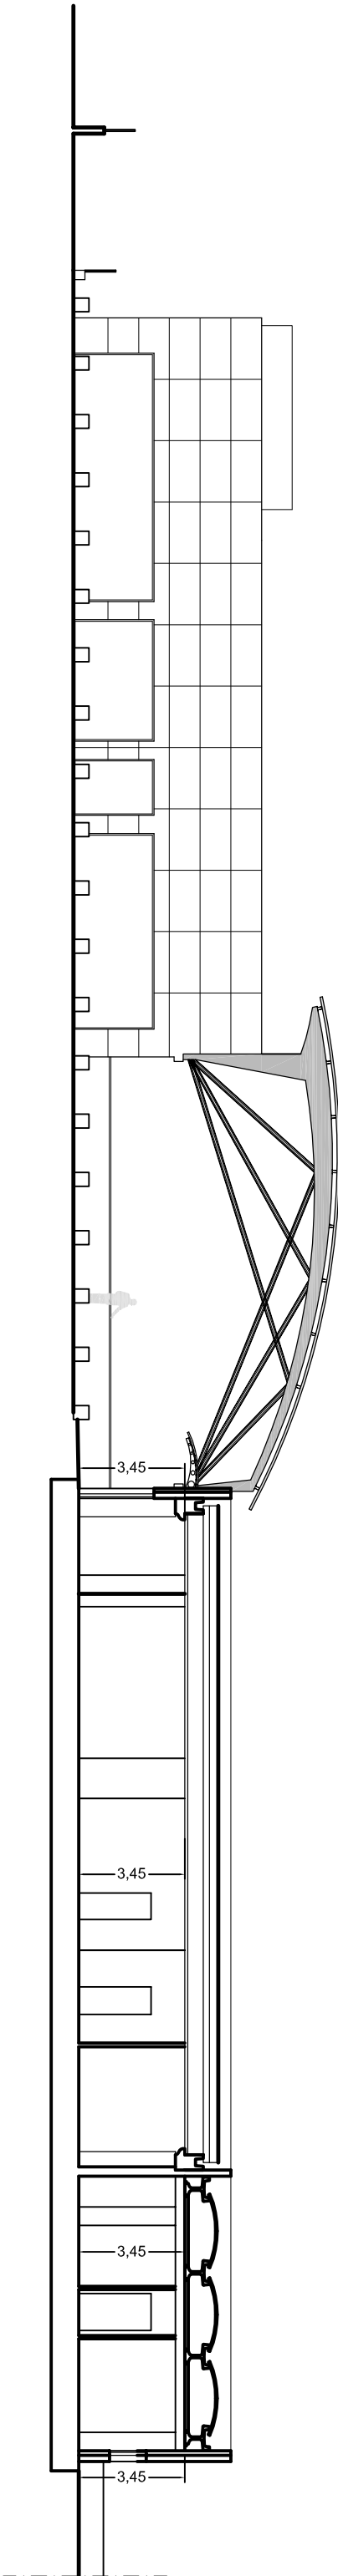

SEZIONE B-B

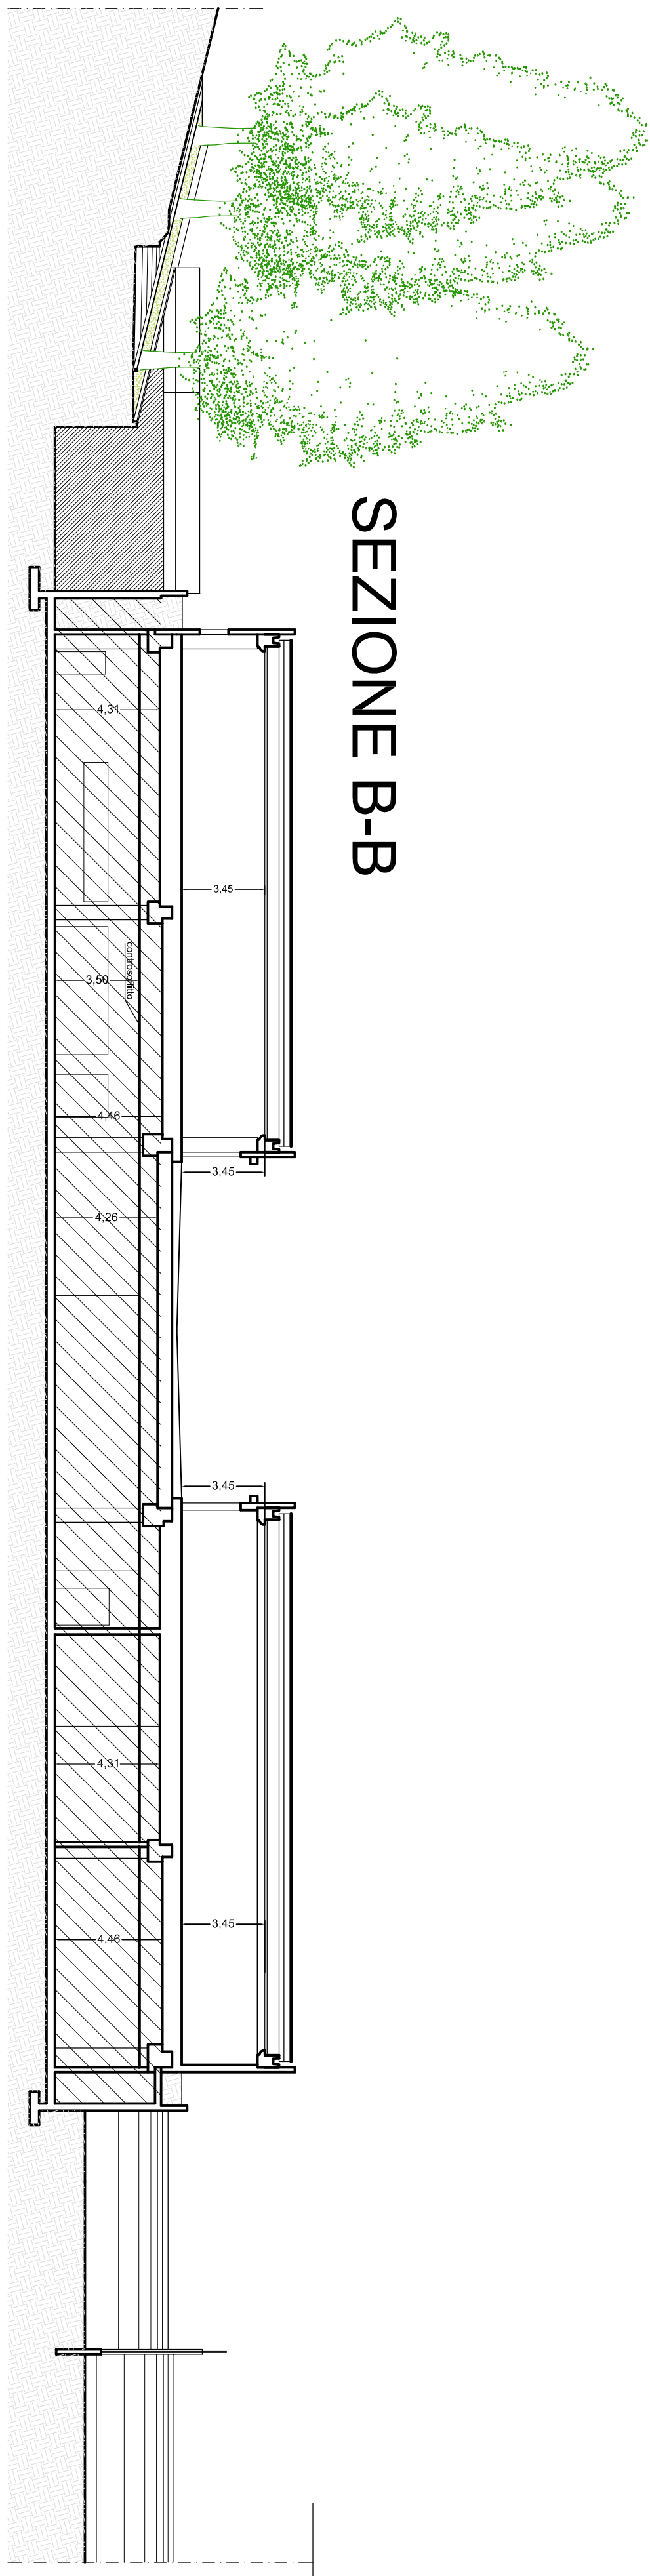

SEZIONE B-B

