


COMUNE DI ACQUAPENDENTE
REALIZZAZIONE EDIFICI COMMERCIALI
VARIANTE PIANO TERRA
VERIFICA DI ASSOGGETTABILITA' A VIA




PROSPETTI Stato attuale e di progetto	tav.
Committente: B TRADE s.r.l.	scala 1:200
Progettisti: Arch. Claudio Colomelli Via Torino Zanoni, 1 - Acquapendente (VT) tel. / fax 0763/734464 - e-mail: colomelli.claudio@libero.it Arch. Elisa Colomelli Via Torino Zanoni, 1 - Acquapendente (VT) tel. / fax 0763/734464 - e-mail: colomelli.elisa@libero.it Ing. Giuseppe Ciacci Via Giuliano Palumbo, 41 - Acquapendente (VT) tel. / fax 0763/734974 - e-mail: decio.giuseppe@libero.it	1.9
Arch. 13-A-003	Data: Settembre 2016

 Locali non interessati da Screening al VIA

Stato attuale

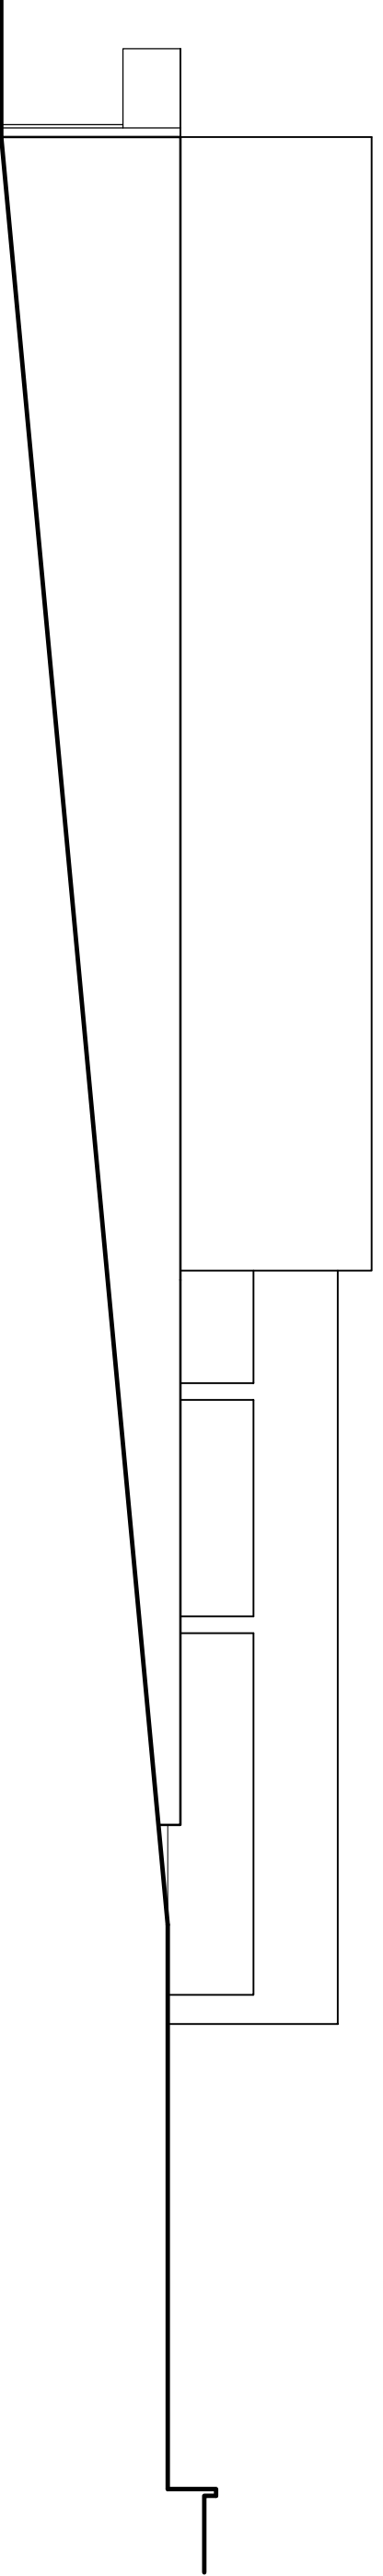


PROSPETTO 1-1

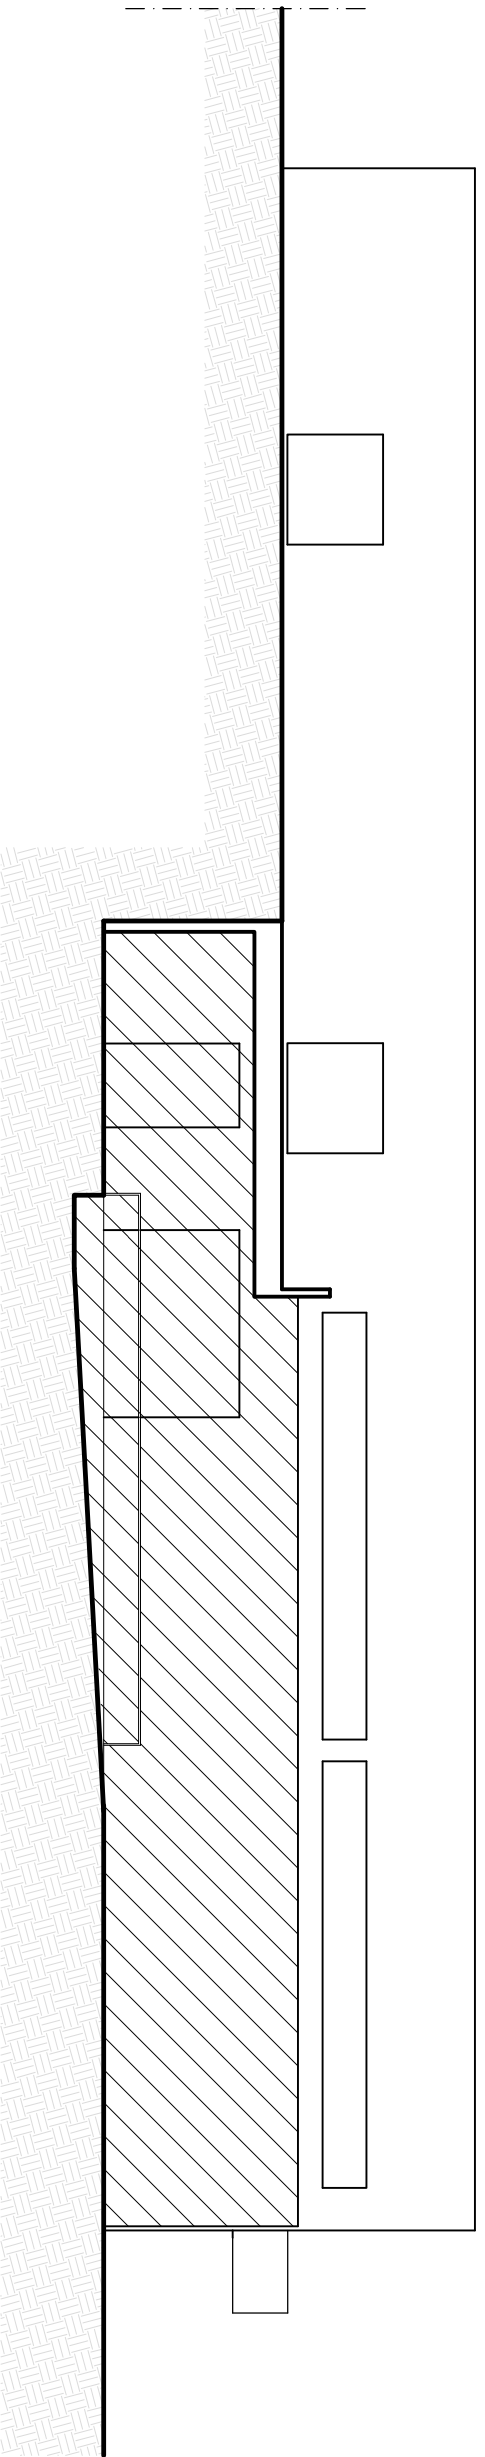


PROSPETTO 3-3


Stato di progetto

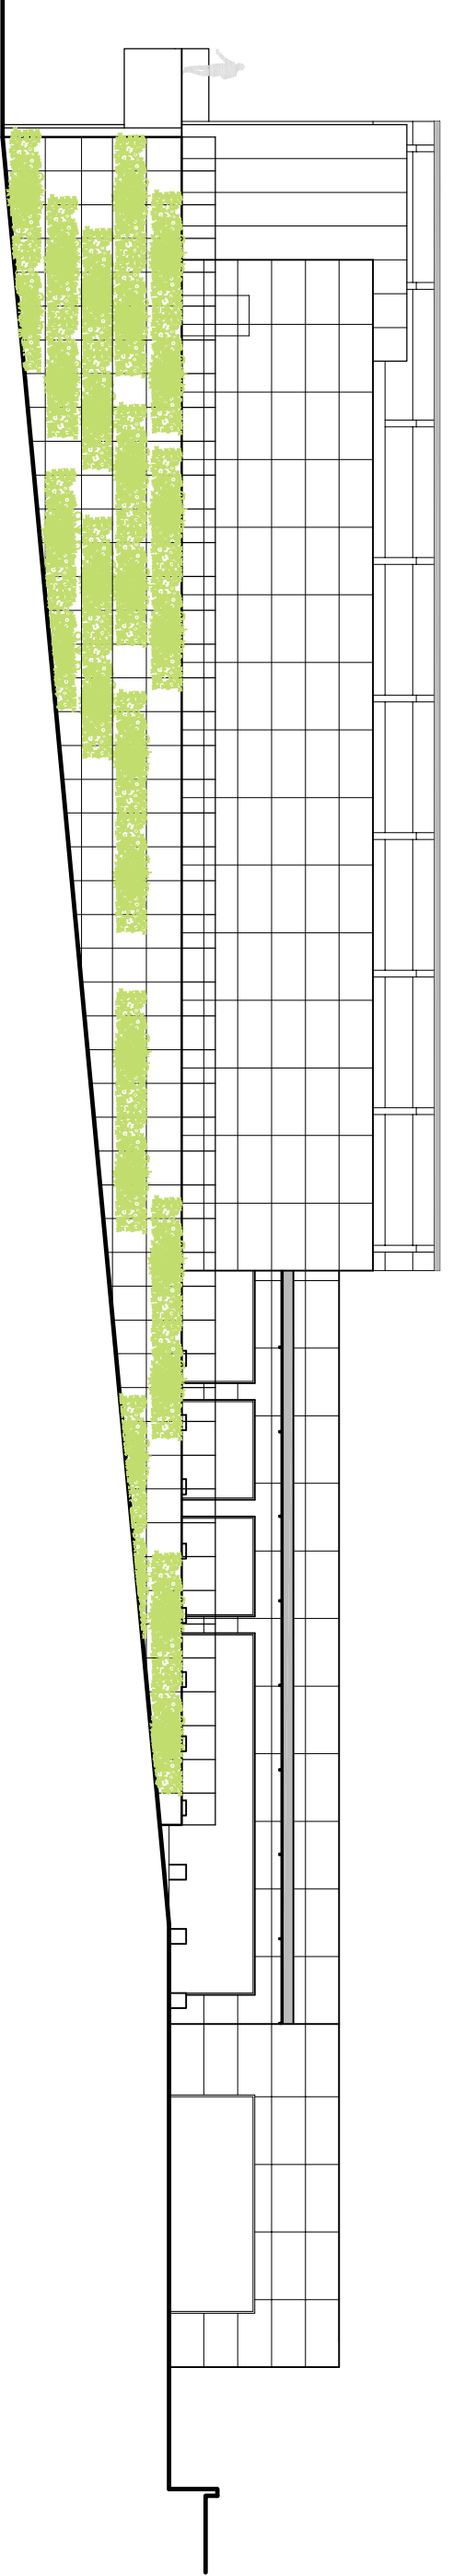


PROSPETTO 1-1

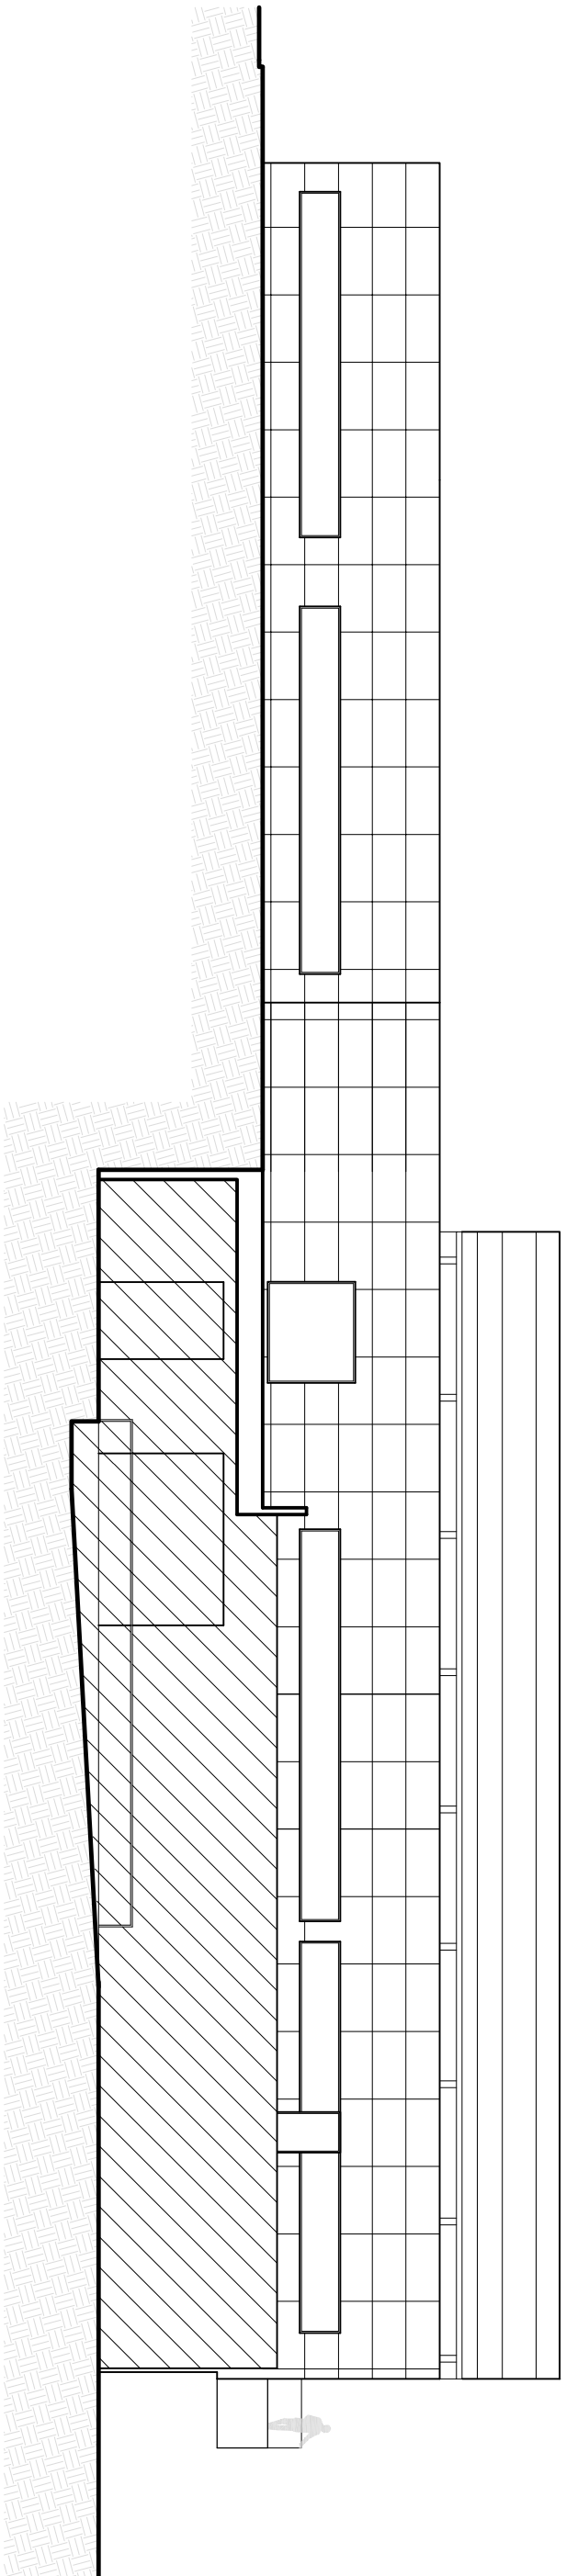


PROSPETTO 3-3

 


PROSPETTO 2-2

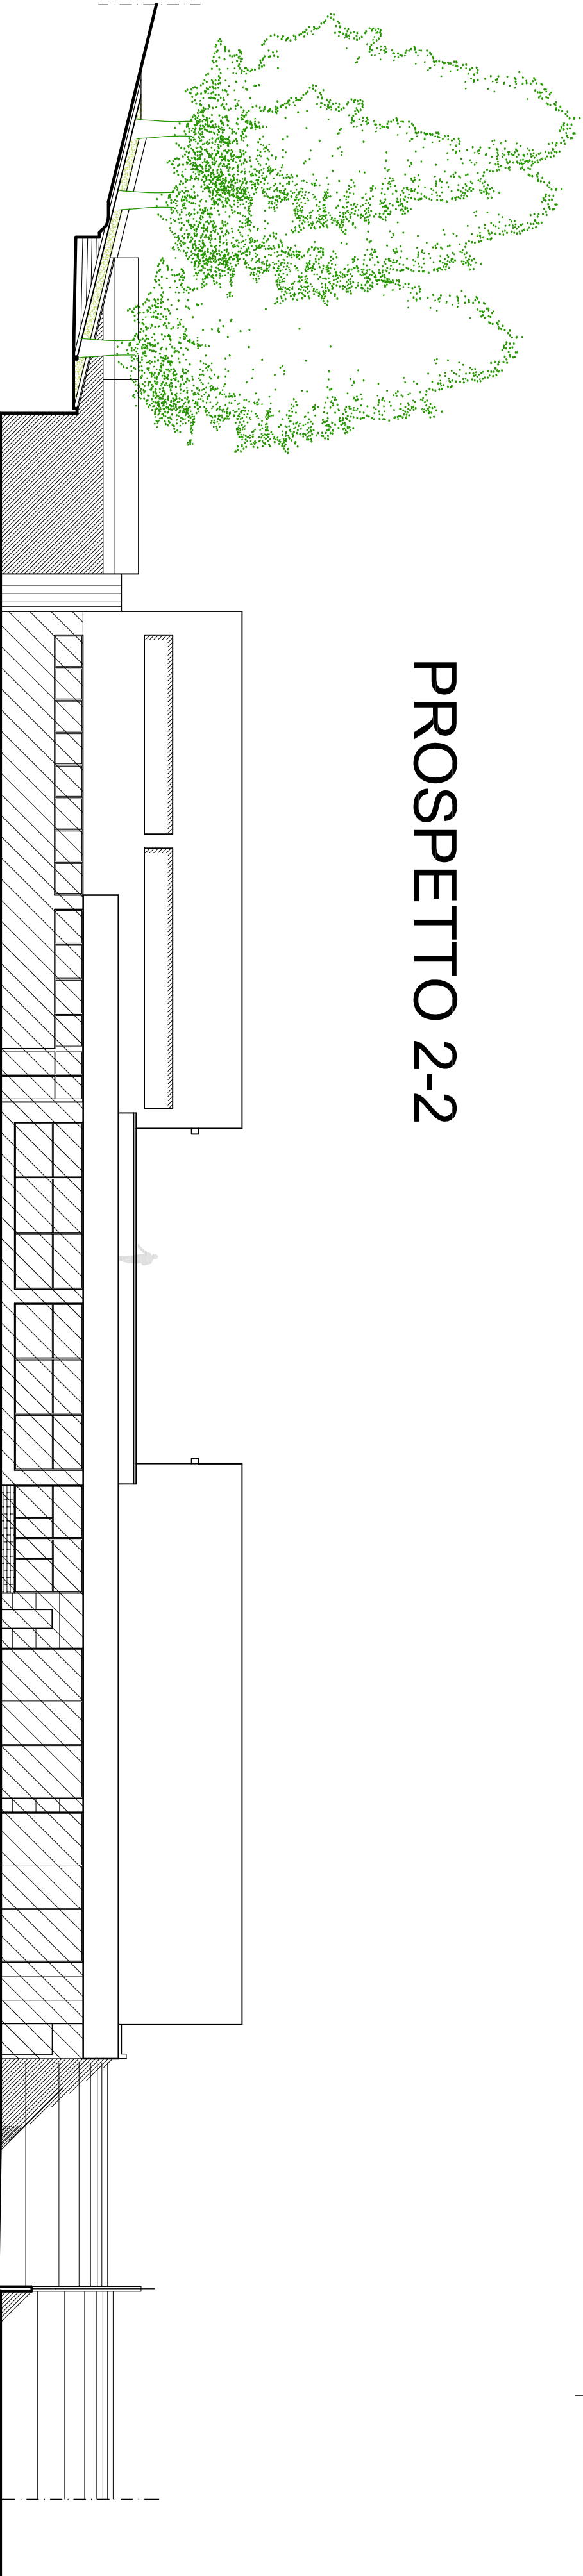

PROSPETTO 4-4

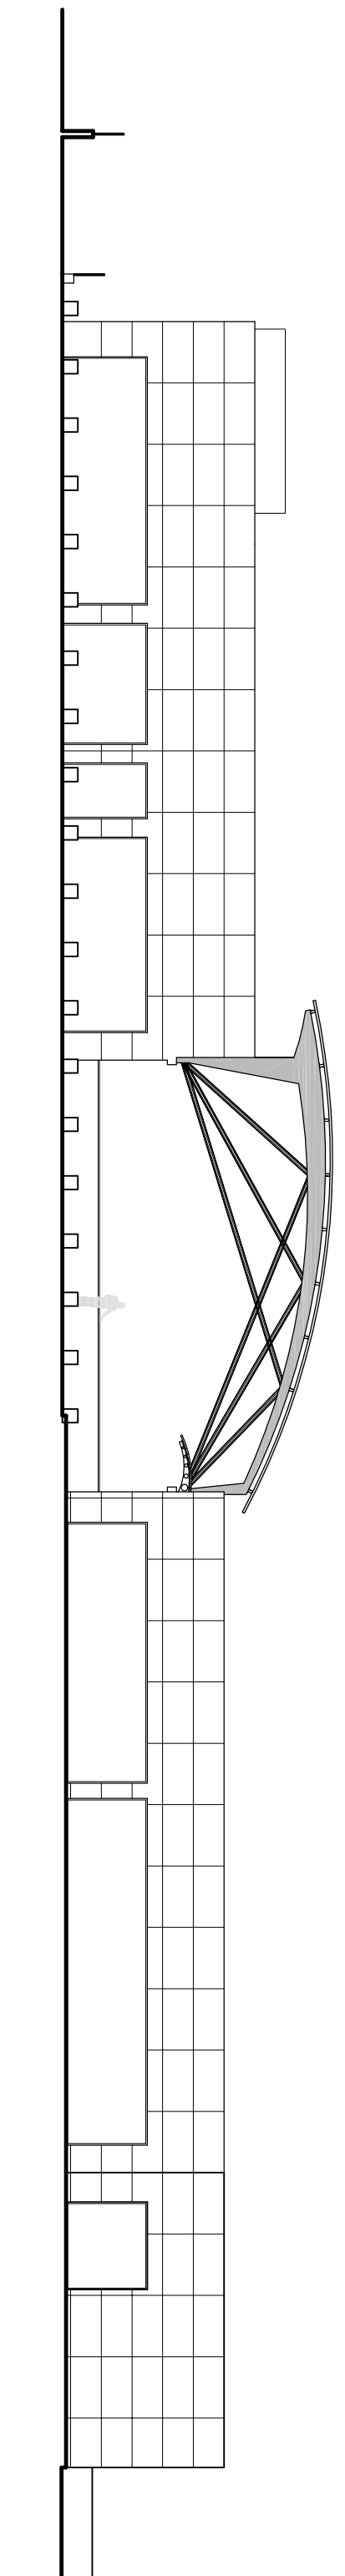

PROSPETTO 2-2

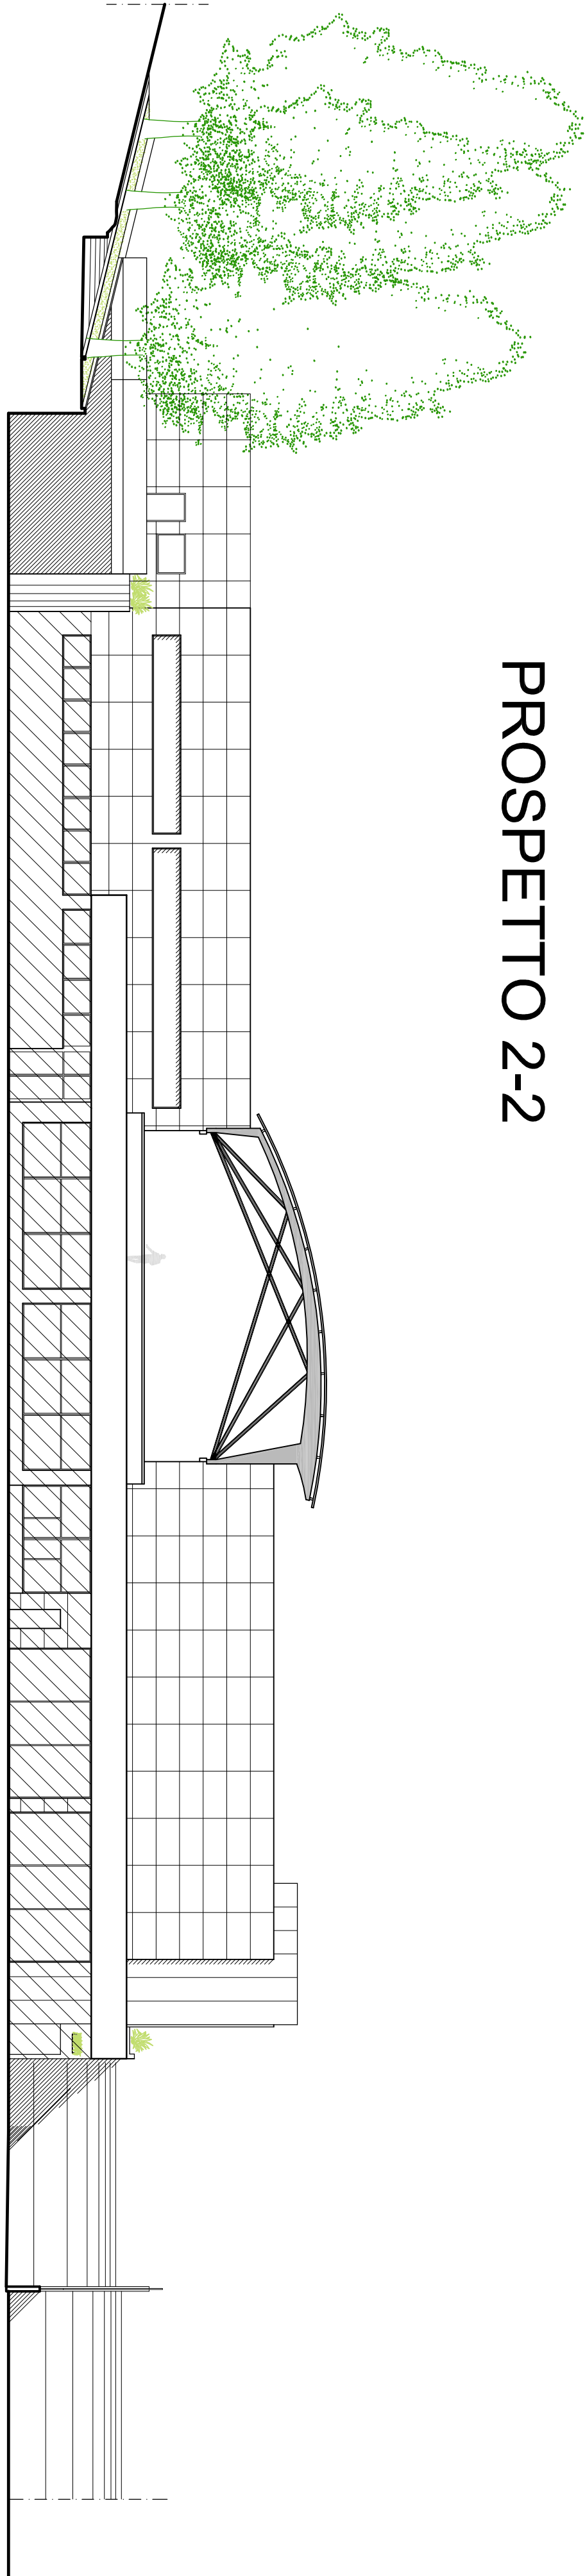

PROSPETTO 4-4