

## Perimetrazione aree di cantiere e di lavorazione

## Layout area di cantiere e di lavorazione

## Legenda



### Perimetrazione

- Perimetrazione area di lavoro "deposito temporaneo"
- Perimetrazione area di cantiere "campagna di recupero"
- Aree non interessate dalla campagna di recupero
- Area che ospita la campagna di recupero

### Layout di cantiere

- Recinzione con rete
- New Jersey
- Aree non interessate dalla campagna di recupero
- Impianto di recupero mobile GCV 8.5 e Vaglio US35/B4S
- Ingressi/uscite alle aree di lavorazione e di cantiere

N.B.: le aree di lavorazione e di cantiere sono pavimentate

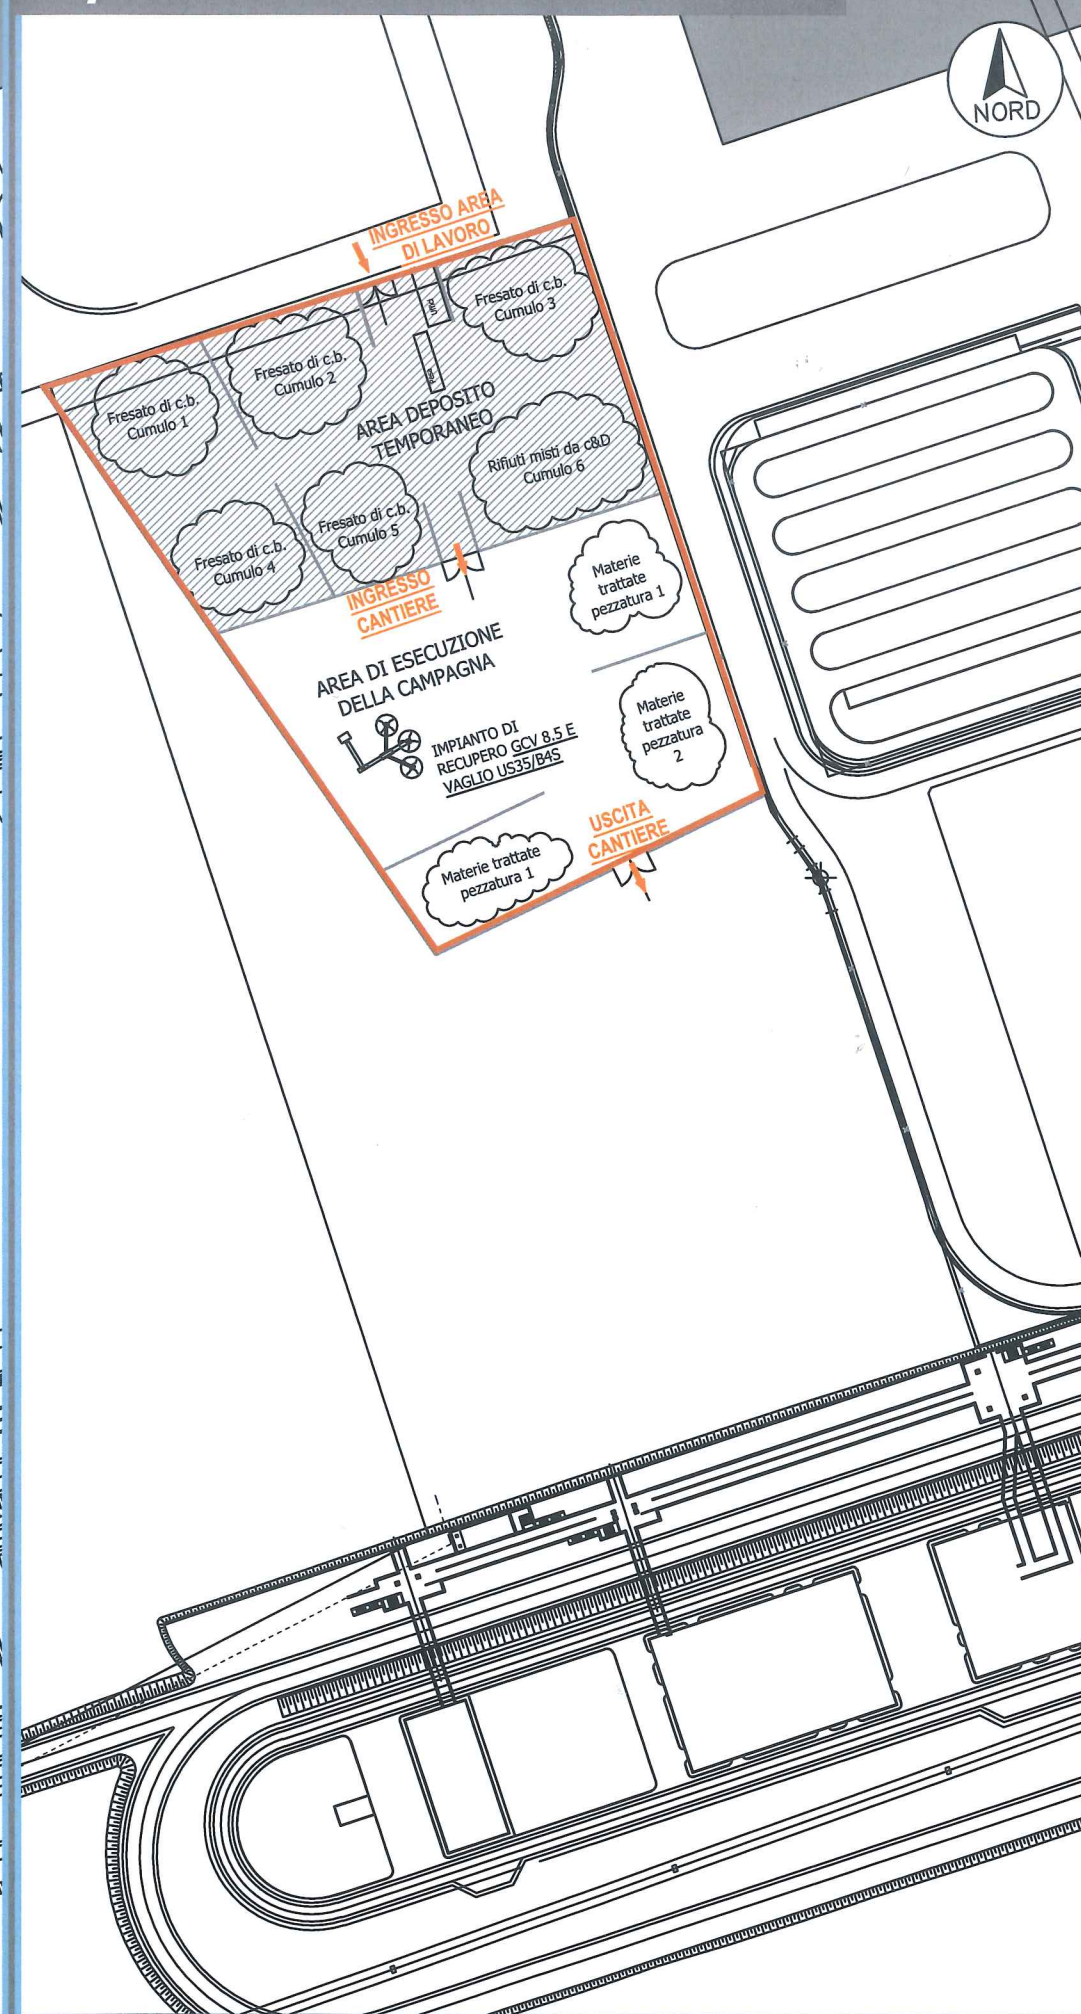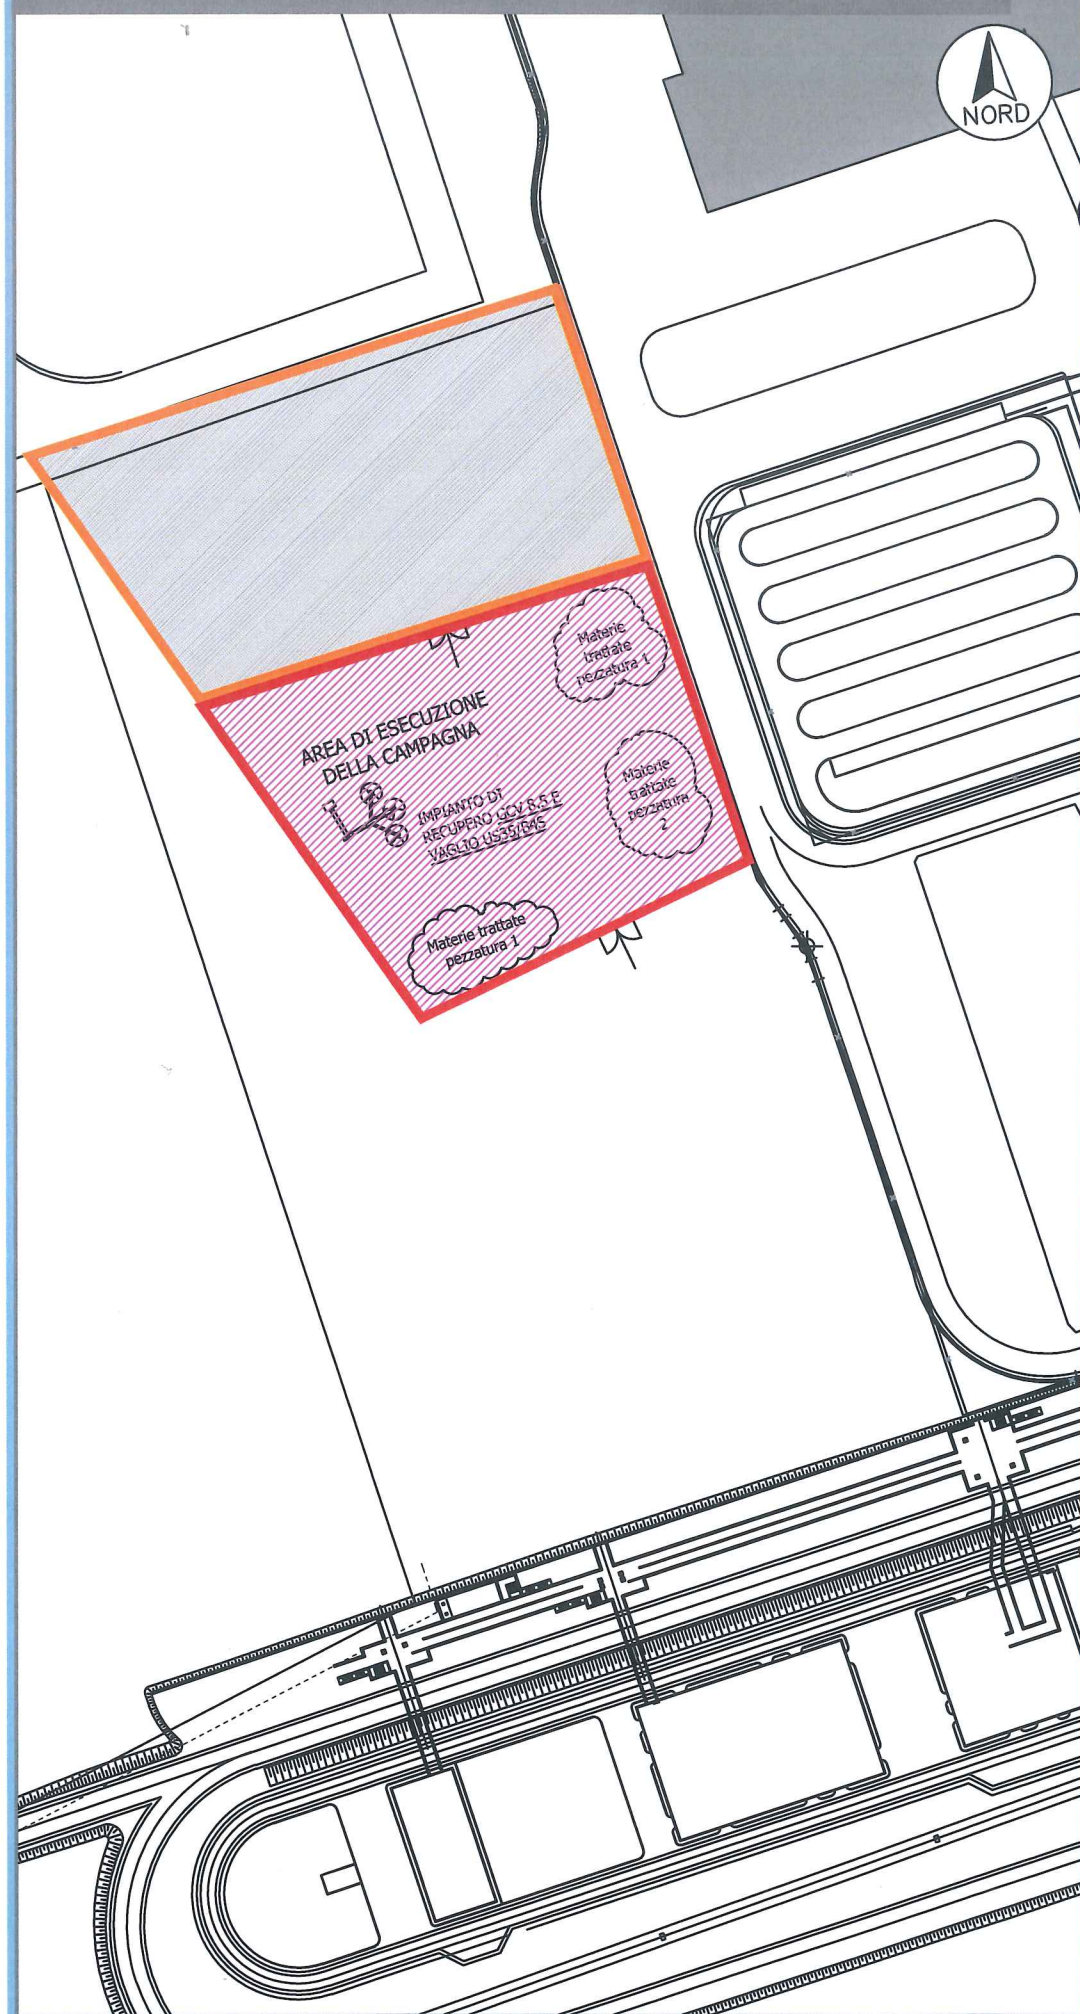

**pavimental**  
**pavimental**  
 Il Direttore Tecnico  
 Dr. Mauro Martini

Progetto preliminare di una  
 campagna di recupero di rifiuti  
 inerti mediante impianto mobile

Aeroporto Lenoardo da Vinci di Fiumicino  
 Lavorazioni Piazzali 300 e Area ovest

Progetto Preliminare



**iride**

Perimetrazione e Layout delle aree  
 di lavorazione e di cantiere

PP  
 03