


 

1. Pianta superamento barriere architettoniche piano S1 AB
1:100

LEGENDA PERCORSI IPOVEDENTI

LOG 1 RETILINEO	LOG 2 ARRESTO PERICOLO FRONTALE	LOG 3 ARRESTO PERICOLO LATERALE	LOG 4 ATTENZIONE SERVIZIO
LOG 5 PERICOLO INALCIBILE	LOG 6 INCROCIO A V° 90°	LOG 7 SVOLTA OBBLIGATA 90°	LOG 8 CODICE ATTENZIONE


MTB MAPPA TATILE A PARETE
MTA MAPPA TATILE ASSENSORE
MTW MAPPA TATILE BAGNO
MTL MAPPA TATILE BU LEGGIO

Area oggetto di variante:
Bagno Assistito
Bagno Disabili


Luogo Sicuro Dinamico
Luogo Sicuro Statico

Spazio Calmo

PARCHEGGIO DISABILI

 

2. Pianta superamento barriere architettoniche piano 0 AB
1:100

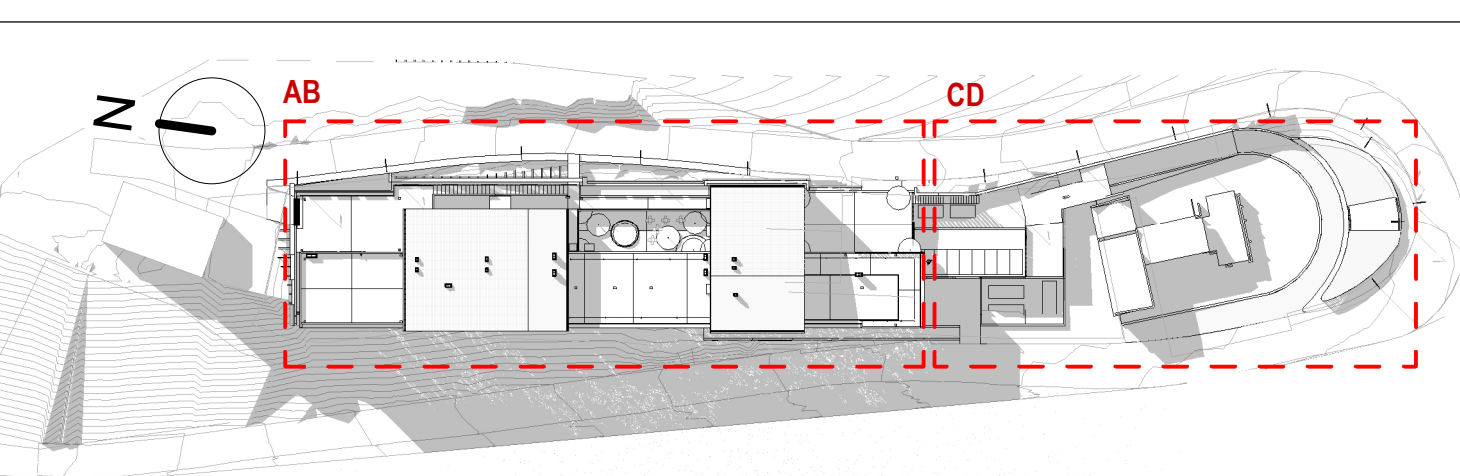

INTERVENTO DI RICOSTRUZIONE DELL'OSPEDALE DI AMATRICE

DIREZIONE REGIONALE LAVORI PUBBLICI STAZIONE UNICA APPALTI, RISORSE IDRICHE E DIFESA DEL SUOLO Ing. Luca Marz
RESPONSABILE DEL PROCEDIMENTO Ing. Pasquale De Pasca

PROGETTISTI
Mandatante: **VALLE 3.0** s.r.l. Arch. Emanuela Valle, Arch. Maria Camilla Valle, Arch. Silvano Valle
Mandatante: **VALLE 3.0** s.r.l. Ing. Donato Romano, Ing. Giambattista Parietti, Ing. Giampaolo Locatelli
Mandatante: **VALLE 3.0** s.r.l. Dott. Geologo L. Nobile

DIRETTORE DEI LAVORI Arch. Silvano Valle
COORDINAMENTO DELLA SICUREZZA IN FASE DI ESECUZIONE Arch. Silvano Valle
DIRETTORE OPERATIVO STRUTTURE Ing. Giampaolo Locatelli
DIRETTORE OPERATIVO IMPIANTI MECCANICI P.I. Valerio Zenaro
DIRETTORE OPERATIVO IMPIANTI ELETTRICI Ing. Giambattista Parietti

ESECUTORE
CONSORZIO STABILE RINNOVA La Torre Costruzioni (prende in carico)
ReInnova
LA TORRE COSTRUZIONI

VARIANTE IN CORSO D'OPERA N.04
ARCHITETTONICO
Superamento Barriere Architettoniche Pianta Piano S1 e Piano 0

Comune	Fase	Disegna	Tip	N° Dis. Piano	Quadrante	Em. Rev.	Data Emissione	Formato	Scala
SA-AM	DL-V4	ASL	SBA	S1-P0	AB	REV00	Dicembre 2024	A0++	1:100

REVISIONE
Dis. N° 00
Descrizione revisione
Data Revisione
Disegnata
Data Disegno