


INTERVENTO DI RICOSTRUZIONE DELL'OSPEDALE DI AMATRICE

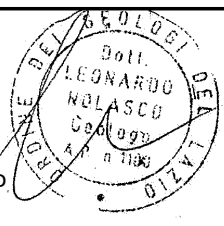

DIREZIONE REGIONALE LAVORI PUBBLICI, STAZIONE UNICA APPALTI, RISORSE IDRICHE E DIFESA DEL SUOLO				Ing. Luca Marta				RESPONSABILE DEL PROCEDIMENTO				Ing. Pasquale De Pasca			
PROGETTISTI															
Mandataria:  VALLE 3.0 Srl Via C. Fracassi, 18 00186 Roma Tel. +39 06 4781100 Arch. Emanuela Valle Arch. Maria Camilla Valle Arch. Silvano Valle				Mandante:  E.T.S. SpA ENGINEERING AND TECHNICAL SERVICES PRESIDENTE LEALE RAPPRESENTANTE DOTT. ING. DONATO ROMANO Ing. Donato Romano Ing. Giambattista Parietti Ing. Gianpietro Locatelli				Mandante: Geologo  Dott. Geologo L. Nolasco							

ABACO INFISSI INTERNI

LEGENDA

CODIFICA NOMI PORTE		
ESEMPIO: <u>B.01.Q.00.T4</u>		
B / S	Tipologia di apertura	B : Battente
		S : Scorrevole
		VRX : Visiva diagnostica per immagini RX
01	Codice dimensioni	Vedi tabella <u>CODICE DIMENSIONI</u>
Q	Codice tipologia porta	Vedi tabella <u>CODICE TIPOLOGIA PORTA</u>
00	Codice combinazione accessori	Vedi tabella <u>CODICE COMBINAZIONE ACCESSORI</u>
T4	Codice classe di reazione al fuoco	Vedi tabella <u>CODICE CLASSE DI REAZIONE AL FUOCO</u>

CODICE DIMENSIONI	
01	70 x 210 cm
02	80 x 210 cm
03	90 x 210 cm
04	110 x 210 cm
05	120 x 210 cm
06	160 x 210 cm
07	(75+75) x 210 cm
08	(90+90) x 210 cm
09	(100+100) x 210 cm
10	100 x 97 cm
12	120 x 300 cm

TIPOLOGIA ACCESSORI	
MANIGLIONE	
ML	Antipanico a leva
MV	A leva verticale
PB	Push bar
BH	Tubolare in metallo colorato
VH	Verticale - porte scorrevoli
CHIUDIPORTA	
AR	Aerodinamico a pignone e cremagliera
GRIGLIA	
RA	In alluminio preverniciato
CONTROLLO INGRESSI	
BT	Controllo ingressi con tastiera / badge
BC	Citofono + tastiera
ELETTROMAGNETE	
EM	A parete
EP	A pavimento

CODICE COMBINAZIONE ACCESSORI					
00					
04	ML			BT	
11	ML				
16		AR		BT	
17		AR	RA		
18		AR			
34			RA		
35	MV				
36	PB				EP
37	PB				
38	ML				EP
39	PB				EM
40				BC BT	
41					EP
42	PB			BC BT	
44	PB			BT	
45	PB	AR		BC BT	
47				BT	
48				BC	
51	ML				EM
52	VH				EP
53	MV		RA		
54	VH		RA		
55	VH			BT BC	

CODICE CLASSE DI REAZIONE AL FUOCO	
T1	EI 30
T2	EI 60
T3	EI 90
T4	EI 120

ABACO INFISSI INTERNI

LEGENDA


TIPOLOGIA PORTA

Q	PORTA TAGLIAFUOCO - Telaio / Anta / Imbotte in lamiera d'acciaio zincata - Pacco coibente realizzato con lana minerale - Guarnizione termoespandente e guarnizione di battuta. Telaio angolare assemblabile da murare, ad 1 o a 2 ante, con struttura in acciaio omologate a norma UNI EN 1634-1 conforme alle certificazioni di prodotto ISO 9001 ovvero conforme a prototipo omologato secondo DM 14/12/93 su certificazione a Norma UNI 9723.
L	PORTA IN ALLUMINIO CON RIVESTIMENTO ANTA IN HPL - Porte interne con stipite in alluminio, bordo anta in alluminio con profilo a "C" complanare sul lato della serratura e lato cerniere ed in resina sintetica sui rimanenti lati, con anta tamburata rivestita in laminato plastico HPL. Pannello filomuro con telaio integrato e con cerniere registrabili a scomparsa con totale assenza di cornici coprifilo.
LA	PORTA IN ALLUMINIO CON RIVESTIMENTO ANTA IN HPL IN CLASSE 1 SUL LATO ESTERNO - Porte interne con stipite in alluminio, bordo anta in alluminio con profilo a "C" complanare sul lato della serratura e lato cerniere ed in resina sintetica sui rimanenti lati, con anta tamburata rivestita in laminato plastico HPL. Pannello filomuro con telaio integrato e con cerniere registrabili a scomparsa con totale assenza di cornici coprifilo
LB	PORTA IN ALLUMINIO CON RIVESTIMENTO ANTE IN HPL IN CLASSE 1 SU ENTRAMBI I LATI - Porte interne con stipite in alluminio, bordo anta in alluminio con profilo a "C" complanare sul lato della serratura e lato cerniere ed in resina sintetica sui rimanenti lati, con anta tamburata rivestita in laminato plastico HPL. Pannello filomuro con telaio integrato e con cerniere registrabili a scomparsa con totale assenza di cornici coprifilo
P	PORTA IN PVC CON RIVESTIMENTO ANTE IN HPL - Porte interne con stipite in PVC, anta tamburata rivestita in laminato plastico HPL. Con guarnizione di battuta, bordo anta in PVC sui 4 lati a sormonto del pannello e con battuta riportata, anta tamburata rivestita in laminato plastico HPL.
D	PORTA IN ALLUMINIO CON RIVESTIMENTO ANTE IN HPL - ABBATTIMENTO ACUSTICO 36 Db - Porte interne con stipite in alluminio, bordo anta in alluminio con profilo a "C" complanare sul lato della serratura e lato cerniere ed in resina sintetica sui rimanenti lati, con anta tamburata rivestita in laminato plastico HPL, a due ante.
N	MULTIUSO IN ACCIAIO - Porte metalliche in lamiera d'acciaio zincata con telaio angolare assemblabile da murare, ad una anta o due ante, con struttura in acciaio omologate a norma UNI EN 1634-1 conforme alle certificazioni di prodotto ISO 9001, complete di maniglia o maniglione antipanico.
RX	PORTA A PROTEZIONE 'RX' (2 mm di piombo). Porta con anta costruita con profili estrusi in lega di alluminio, contornata sui lati da telaio in alluminio a spigoli arrotondati, pannello con anima interna in polistirolo, doppio rivestimento di laminato plastico HPL, accessori, serratura tipo Yale, coppia maniglia, doppia guarnizione di battuta porta, controtelaio da murare, con inserita schematura in lastre di piombo primario negli spessori di 1 oppure 2,5/3 mm.
V	PORTA SCORREVOLE IN VETRO - Porte interne con stipite in alluminio e con anta in cristallo stratificato. Con anta in cristallo stratificato 3+3 con PVB acustico, con bordo anta maggiorato in alluminio su lato serratura e lato cerniere, scorrevoli o a battente.
G	PORTA RIVESTITA IN MDF - Serramento costituito da controtelaio in alluminio estruso lega EN AW 6060 (Anticorodal 063), per pareti finite di spessore 105 mm, 125 mm o 150 mm, pannello a struttura tamburata, di spessore 45 mm, realizzato con un telaio perimetrale in legno massiccio e alveolare ad alta densità all'interno, finito con 2 fogli di MDF di 5 mm di spessore per lato, completo di guida di scorrimento removibile (nel caso di anta scorrevole), sistema direzionale inferiore, distanziatore tubolare, profilo di tamponamento verticale estruso, guarnizioni di battuta, con rivestimento in legno, ad 1 e 2 ante.
GQ	PORTA RIVESTITA IN MDF TAGLIAFUOCO - Serramento costituito da controtelaio in alluminio estruso lega EN AW 6060 (Anticorodal 063), per pareti finite di spessore 105 mm, 125 mm o 150 mm, pannello a struttura tamburata, di spessore 45 mm, realizzato con un telaio perimetrale in legno massiccio e alveolare ad alta densità all'interno, finito con 2 fogli di MDF di 5 mm di spessore per lato, completo di guida di scorrimento removibile (nel caso di anta scorrevole), sistema direzionale inferiore, distanziatore tubolare, profilo di tamponamento verticale estruso, guarnizioni di battuta, con rivestimento in legno, ad 1 e 2 ante. Porta con classe di resistenza al fuoco T4.
E	SCORREVOLE ERMETICA - Porta scorrevole interna in alluminio a tenuta ermetica sui quattro lati perimetrali, dotata di movimento di scorrimento in apertura e chiusura e movimento di traslazione verticale ed orizzontale dell'anta in fase finale di chiusura che garantisce la perfetta tenuta all'aria, realizzata in un'unica anta.

ABACO INFISSI INTERNI

Codice: B.01.LA.34

Scala: 1:25

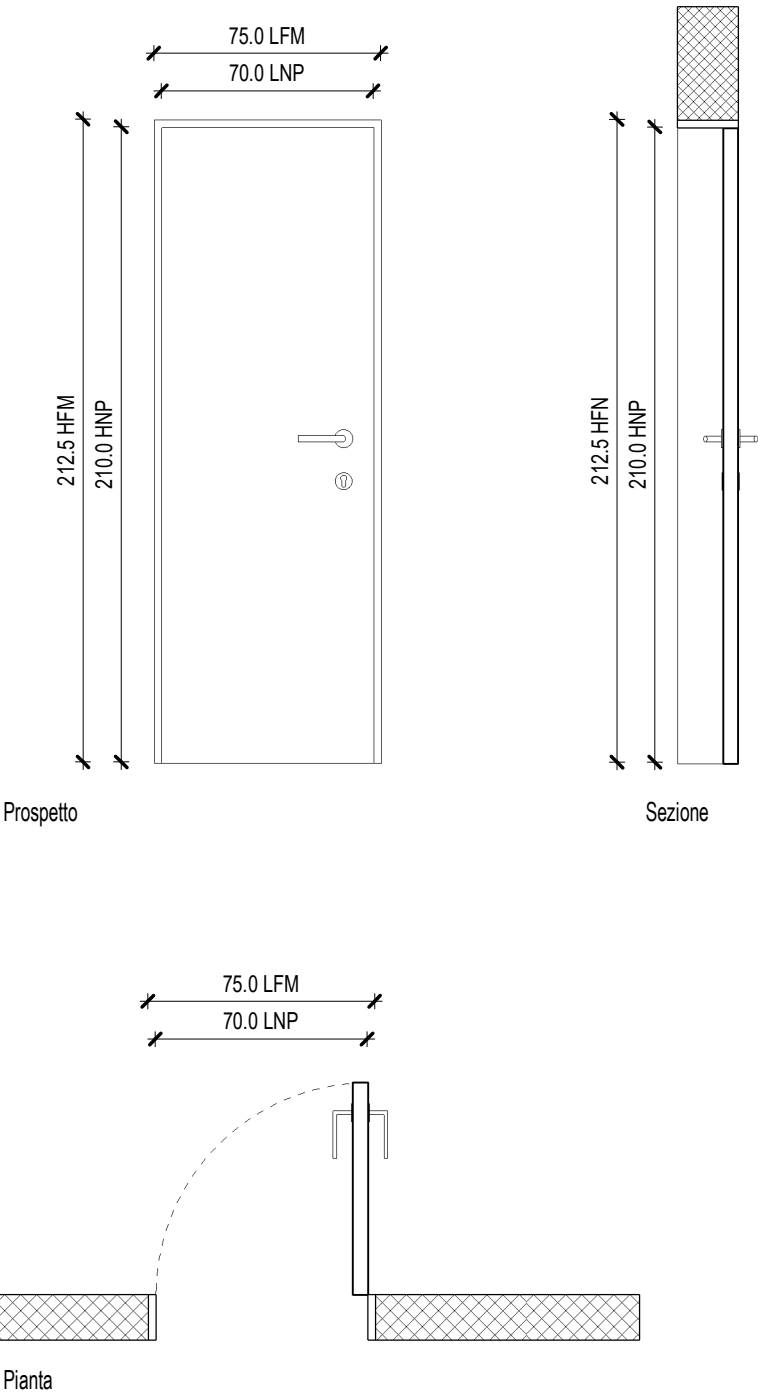

Descrizione serramento: Porta anta singola in alluminio con rivestimento in HPL in classe 1 sul lato esterno, 70x210 cm. Accessori: griglia in alluminio preverniciato.

ACCESSORI

MANIGLIONE	CHIUDIORTA	GRIGLIA	CONTROLLO INGRESSI	ELETTROMAGNETE
		RA		


QUANTITA'

UBICAZIONE	CONTEGGIO	UBICAZIONE	CONTEGGIO
L0	2		
Totale		2	

ABACO INFISSI INTERNI

Codice: B.01.P.00

Scala: 1:25

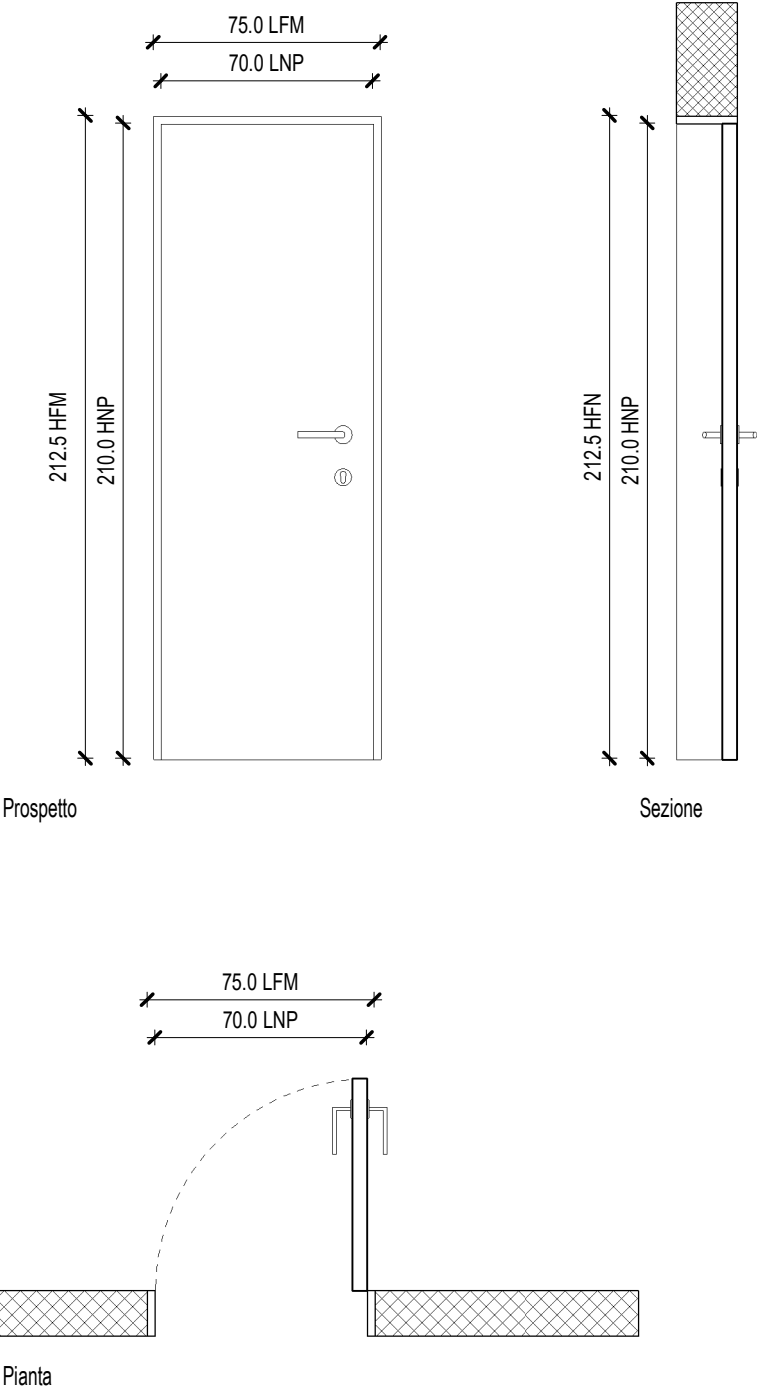

Descrizione serramento: Porta anta singola in PVC con rivestimento in HPL, 70x210 cm.

ACCESSORI

MANIGLIONE	CHIUDIPIORTA	GRIGLIA	CONTROLLO INGRESSI	ELETTROMAGNETE


QUANTITA'

UBICAZIONE	CONTEGGIO	UBICAZIONE	CONTEGGIO
L1	8		
Totale		8	

ABACO INFISSI INTERNI

Codice: B.01.P.18

Scala: 1:25

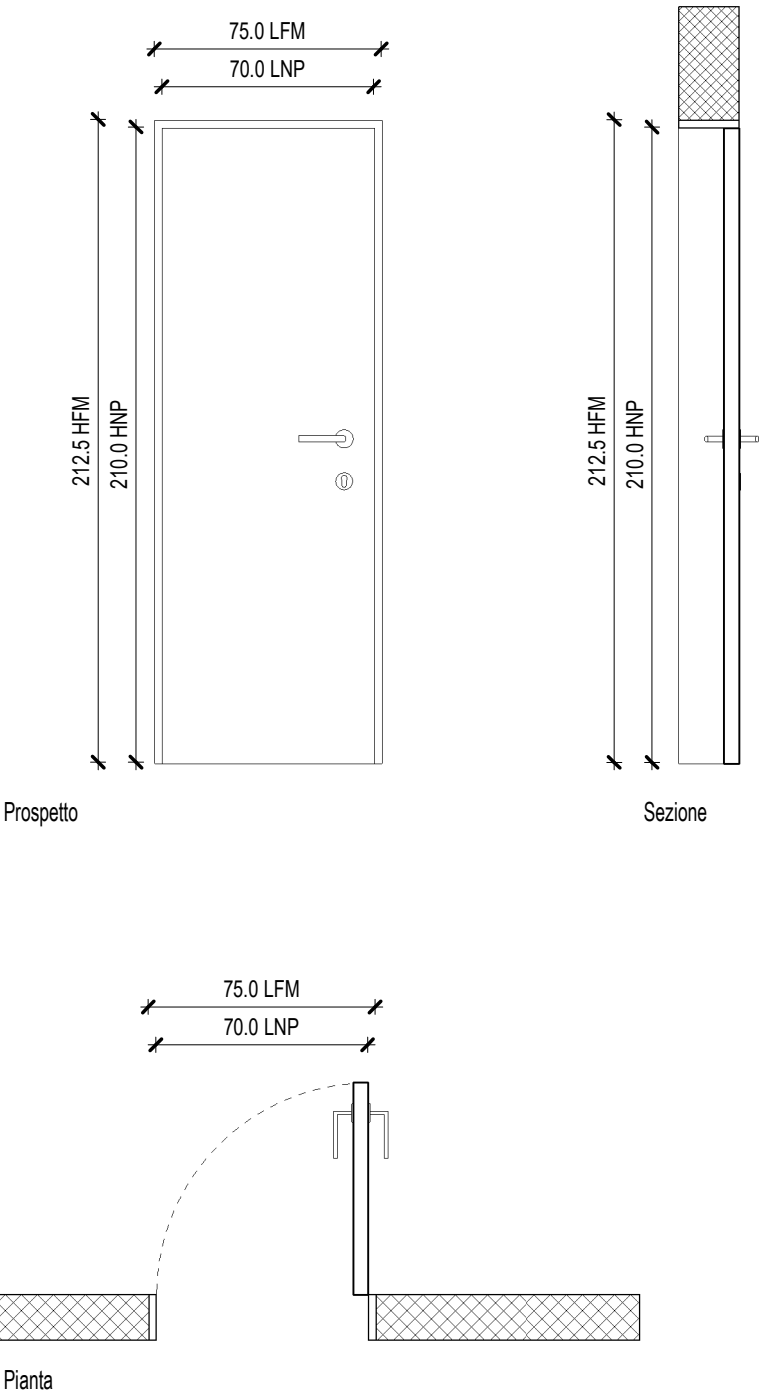

Descrizione serramento: Porta anta singola in PVC con rivestimento in HPL, 70x210 cm. Accessori: chiudiporta aerodinamico a pignone e cremagliera.

ACCESSORI

MANIGLIONE	CHIUDIORTA	GRIGLIA	CONTROLLO INGRESSI	ELETTROMAGNETE
	AR			


QUANTITA'

UBICAZIONE	CONTEGGIO	UBICAZIONE	CONTEGGIO
L0	2		
L1	2		
L2	6		
Totale		10	

ABACO INFISSI INTERNI

Codice: B.01.P.34

Scala: 1:25

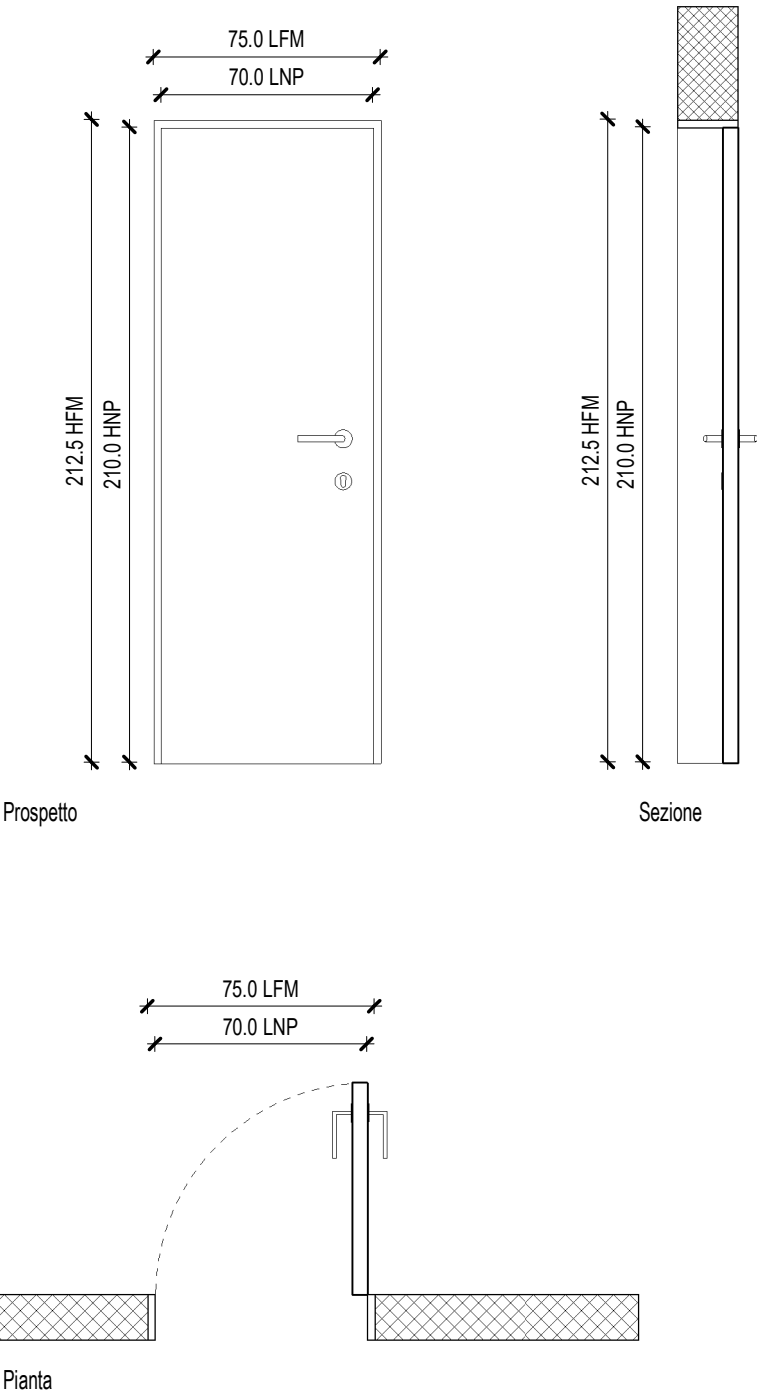

Descrizione serramento: Porta anta singola in PVC con rivestimento in HPL, 70x210 cm. Accessori: griglia in alluminio preverniciato.

ACCESSORI

MANIGLIONE	CHIUDIORTA	GRIGLIA	CONTROLLO INGRESSI	ELETTROMAGNETE
		RA		


QUANTITA'

UBICAZIONE	CONTEGGIO	UBICAZIONE	CONTEGGIO
L1	4		
L2	2		
Totale		6	

ABACO INFISSI INTERNI

Codice: B.02.L.00

Scala: 1:25

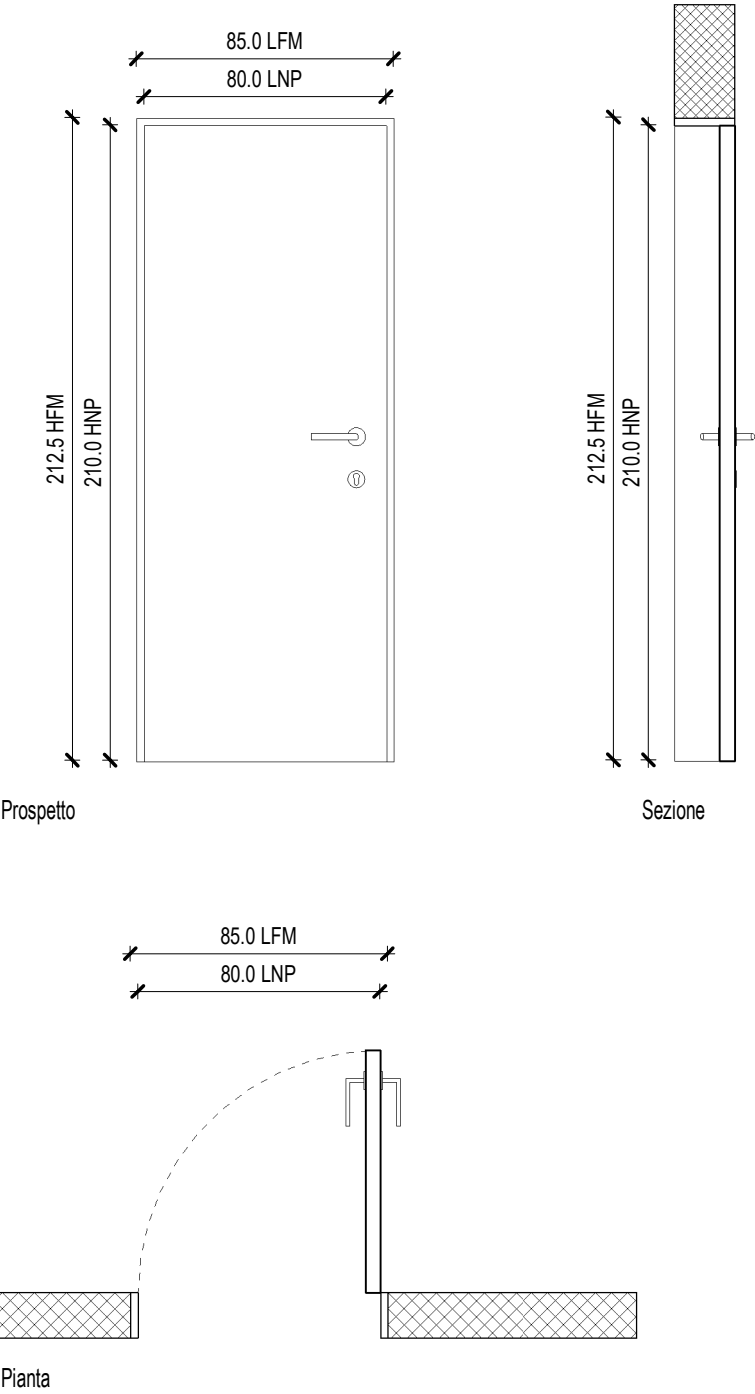

Descrizione serramento: Porta anta singola in alluminio con rivestimento in HPL, 80x210 cm.

ACCESSORI

MANIGLIONE	CHIUDIORTA	GRIGLIA	CONTROLLO INGRESSI	ELETTROMAGNETE


QUANTITA'

UBICAZIONE	CONTEGGIO	UBICAZIONE	CONTEGGIO
L1	8		
L2	1		
Totale		9	

ABACO INFISSI INTERNI

Codice: B.02.L.16

Scala: 1:25

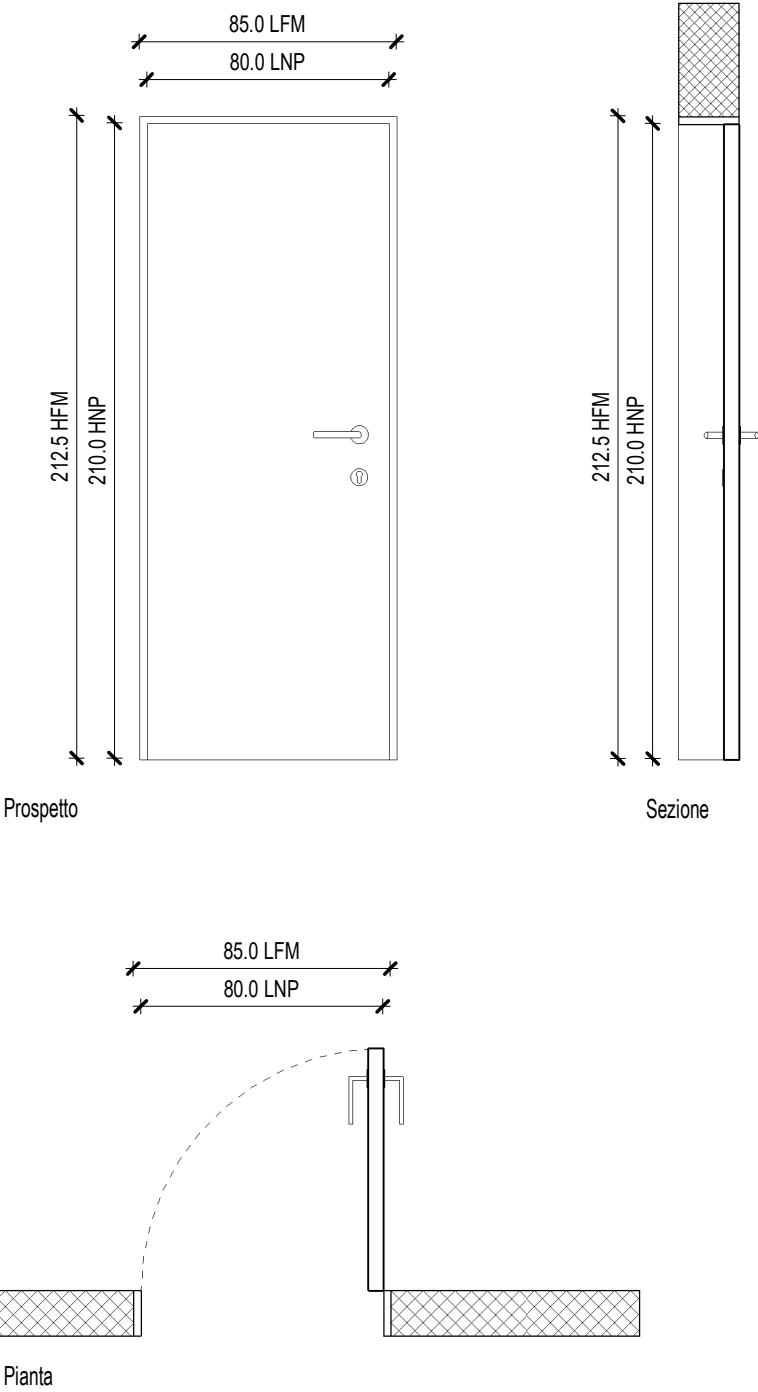

Descrizione serramento: Porta anta singola in alluminio con rivestimento in HPL, 80x210 cm. Accessori: chiudiporta aerodinamico a pignone e cremagliera, controllo ingressi con tastiera/badge.

ACCESSORI

MANIGLIONE	CHIUDIORTA	GRIGLIA	CONTROLLO INGRESSI	ELETTROMAGNETE
	AR		BT	


QUANTITA'

UBICAZIONE	CONTEGGIO	UBICAZIONE	CONTEGGIO
L2	3		
Totale		4	

ABACO INFISSI INTERNI

Codice: B.02.L.18

Scala: 1:25

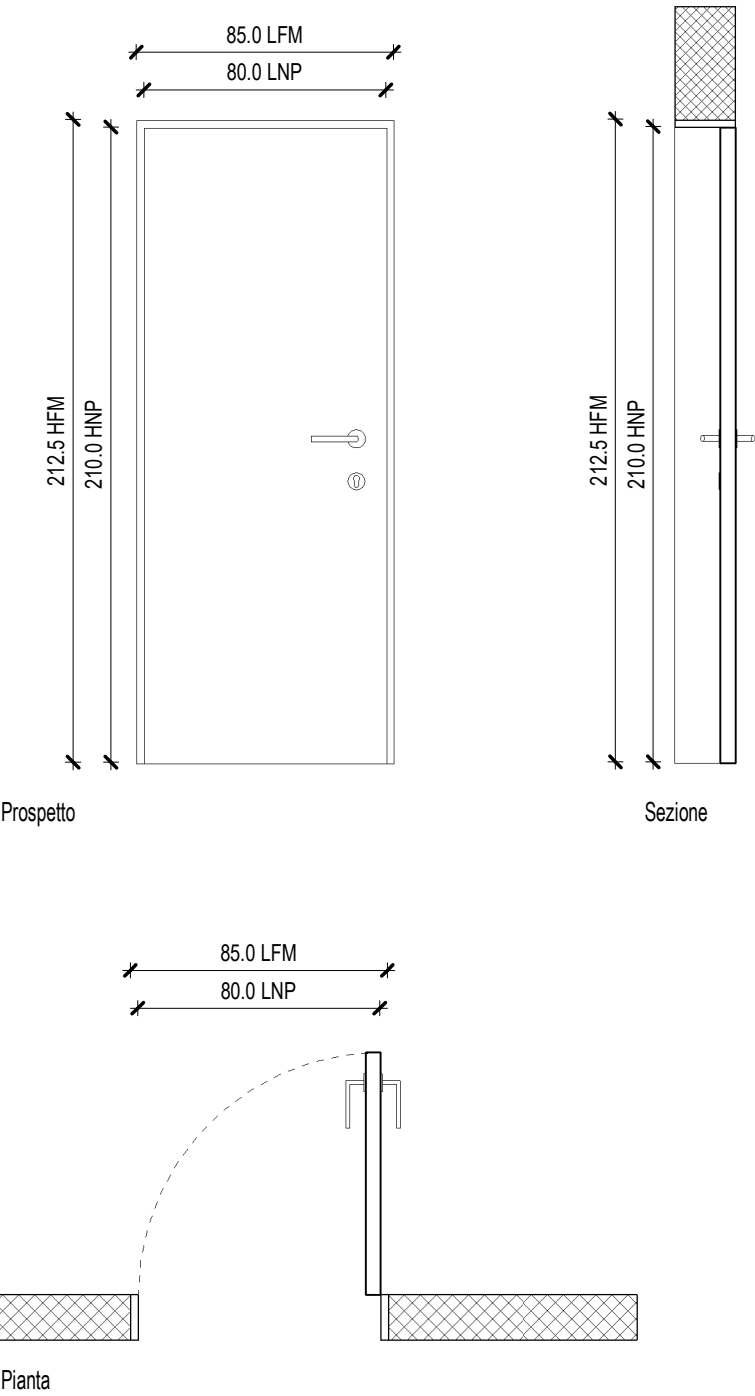

Descrizione serramento: Porta anta singola in alluminio con rivestimento in HPL, 80x210 cm. Accessori: chiudiporta aerodinamico a pignone e cremagliera.

ACCESSORI

MANIGLIONE	CHIUDIORTA	GRIGLIA	CONTROLLO INGRESSI	ELETTROMAGNETE
	AR			



QUANTITA'

UBICAZIONE	CONTEGGIO	UBICAZIONE	CONTEGGIO
L0	6		
L2	1		
L3	3		
Totale		10	

ABACO INFISSI INTERNI

Codice: B.02.P.17

Scala: 1:25

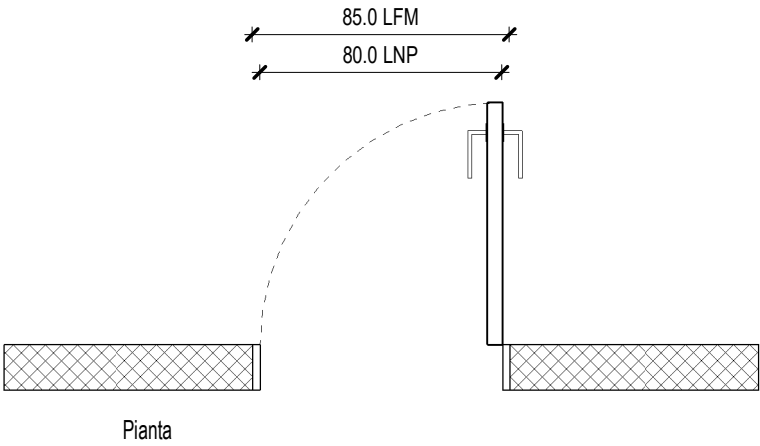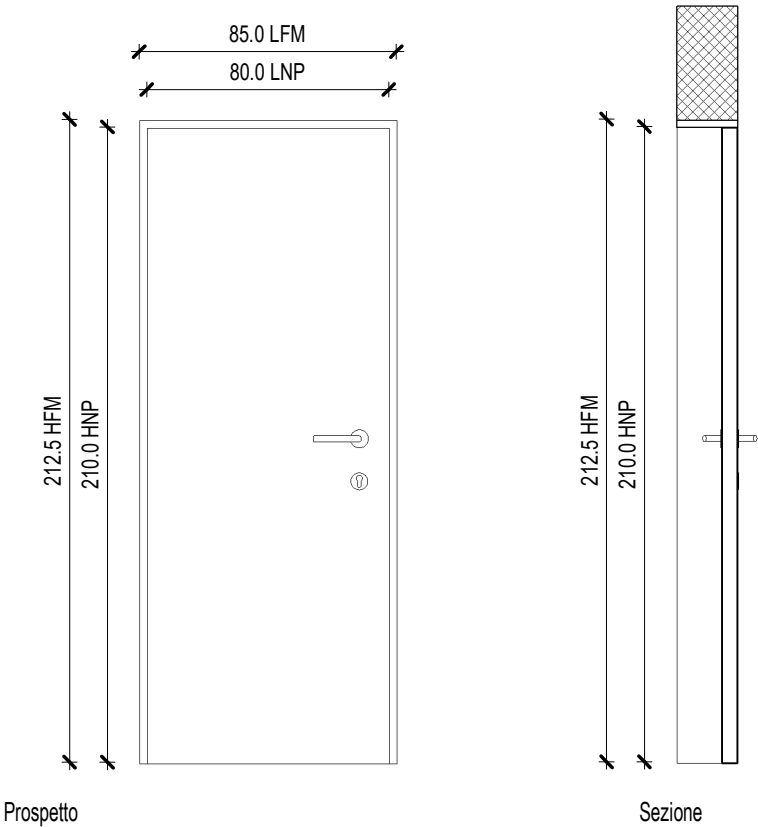

Descrizione serramento: Porta anta singola in PVC con rivestimento in HPL, 80x210 cm. Accessori: chiudiporta aerodinamico a pignone e cremagliera, griglia in alluminio preverniciato.

ACCESSORI

MANIGLIONE	CHIUDIORTA	GRIGLIA	CONTROLLO INGRESSI	ELETTROMAGNETE
	AR	RA		


QUANTITA'

UBICAZIONE	CONTEGGIO	UBICAZIONE	CONTEGGIO
L0	4		
L2	1		
Totale		5	

ABACO INFISSI INTERNI

Codice: B.02.Q.00.T4

Scala: 1:25

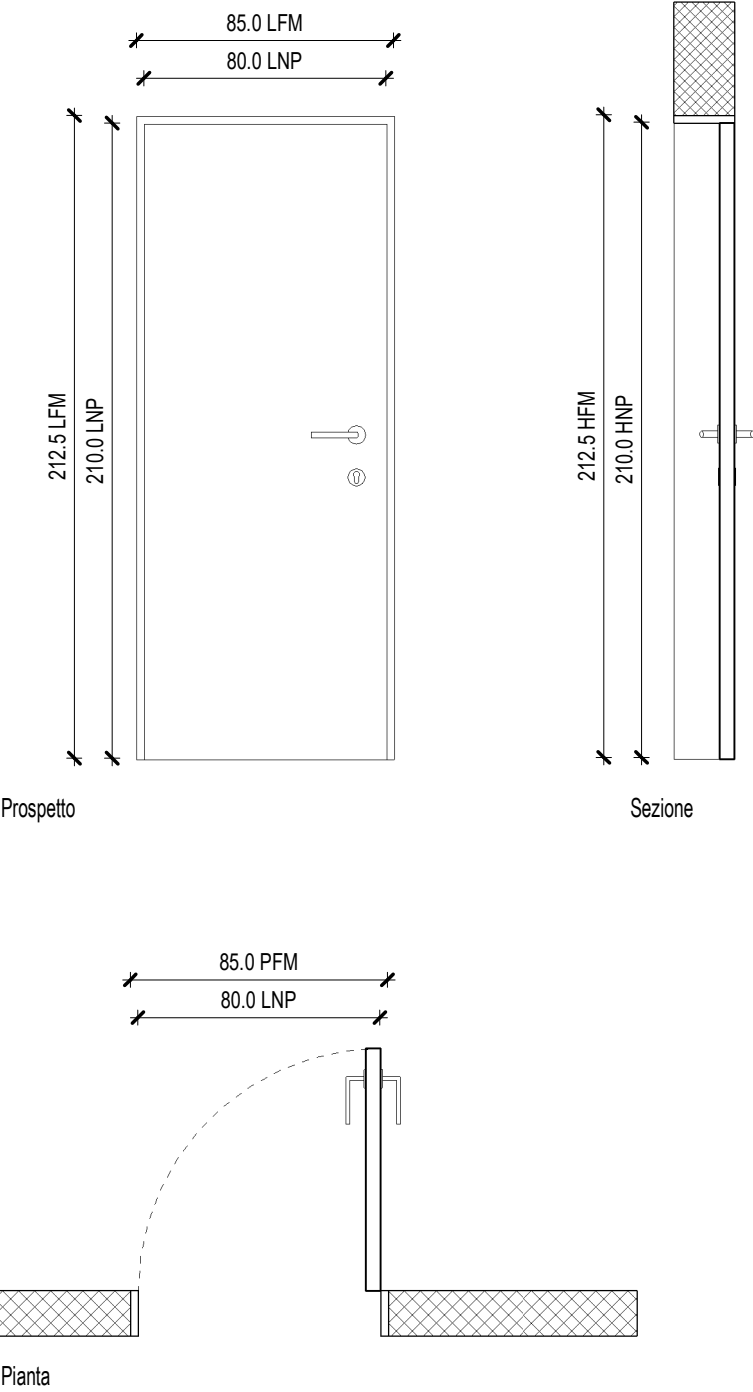

Descrizione serramento: Porta anta singola, EI 120, 80x210 cm.

ACCESSORI

MANIGLIONE	CHIUDIORTA	GRIGLIA	CONTROLLO INGRESSI	ELETTROMAGNETE


QUANTITA'

UBICAZIONE	CONTEGGIO	UBICAZIONE	CONTEGGIO
L0	1		
Totale		1	

ABACO INFISSI INTERNI

Codice: B.02.Q.18.T1

Scala: 1:25

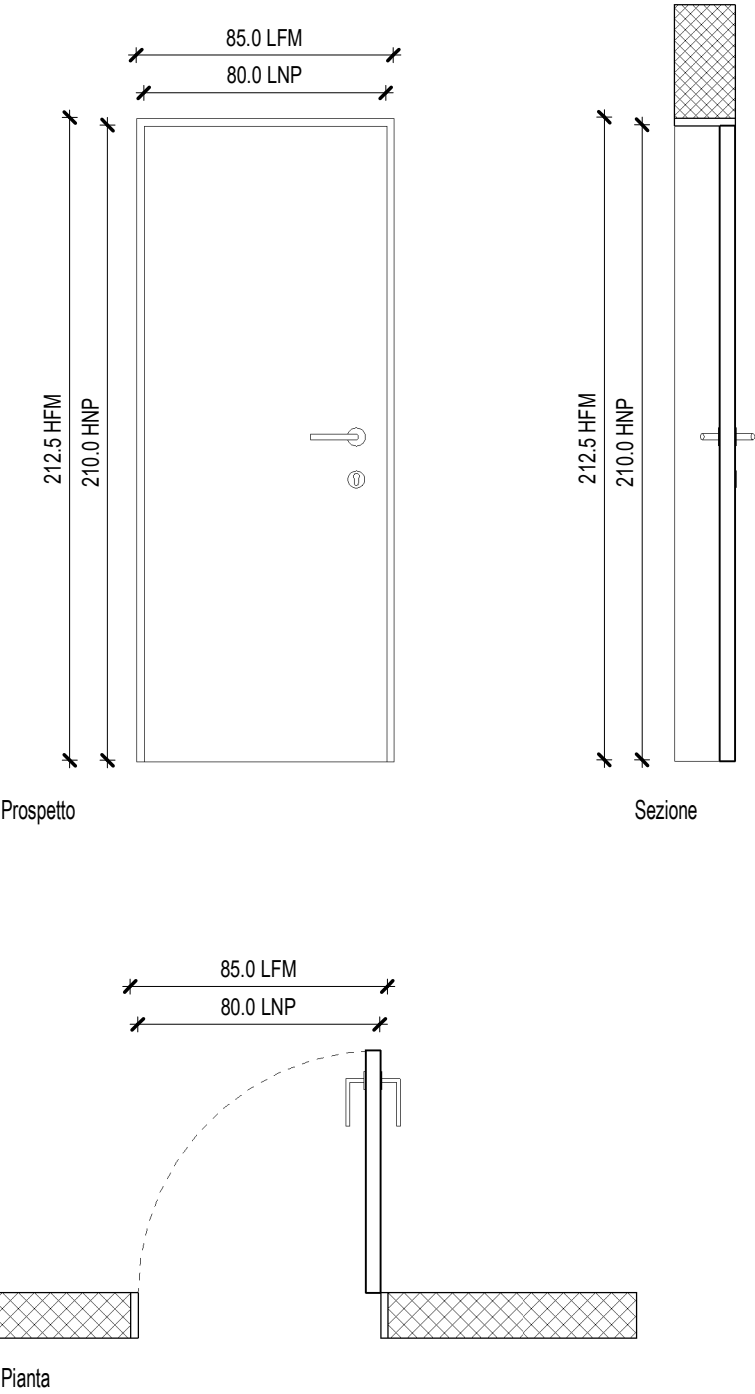

Descrizione serramento: Porta anta singola, EI 30, 80x210 cm. Accessori: chiudiporta aerodinamico a pignone e cremagliera.

ACCESSORI

MANIGLIONE	CHIUDIORTA	GRIGLIA	CONTROLLO INGRESSI	ELETTROMAGNETE
	AR			


QUANTITA'

UBICAZIONE	CONTEGGIO	UBICAZIONE	CONTEGGIO
L0	7		
L1	1		
Totale		8	

ABACO INFISSI INTERNI

Codice: B.03.L.00

Scala: 1:25

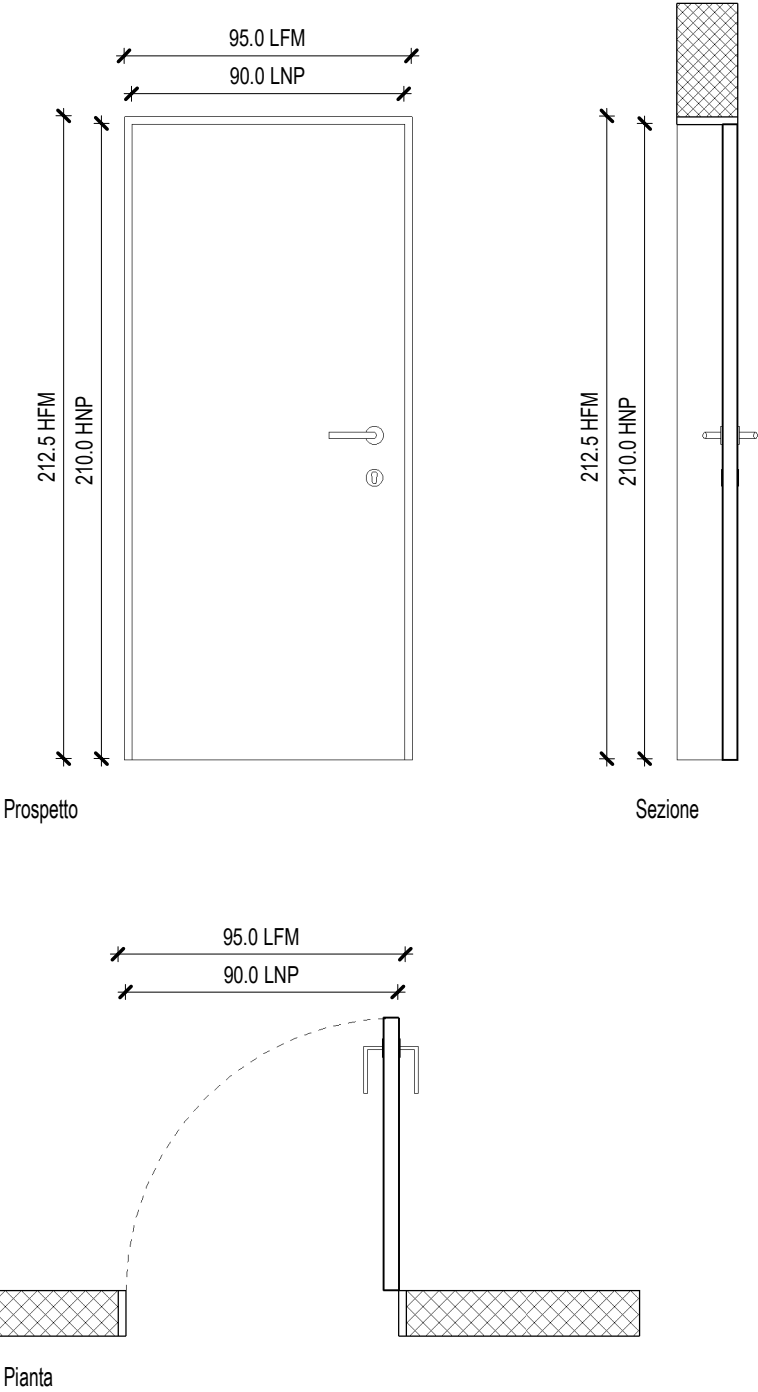

Descrizione serramento: Porta anta singola in alluminio con rivestimento anta in HPL, 90x210 cm.

ACCESSORI

MANIGLIONE	CHIUDIORTA	GRIGLIA	CONTROLLO INGRESSI	ELETTROMAGNETE


QUANTITA'

UBICAZIONE	CONTEGGIO	UBICAZIONE	CONTEGGIO
L2	1		
Totale		1	

ABACO INFISSI INTERNI

Codice: B.03.LA.00

Scala: 1:25

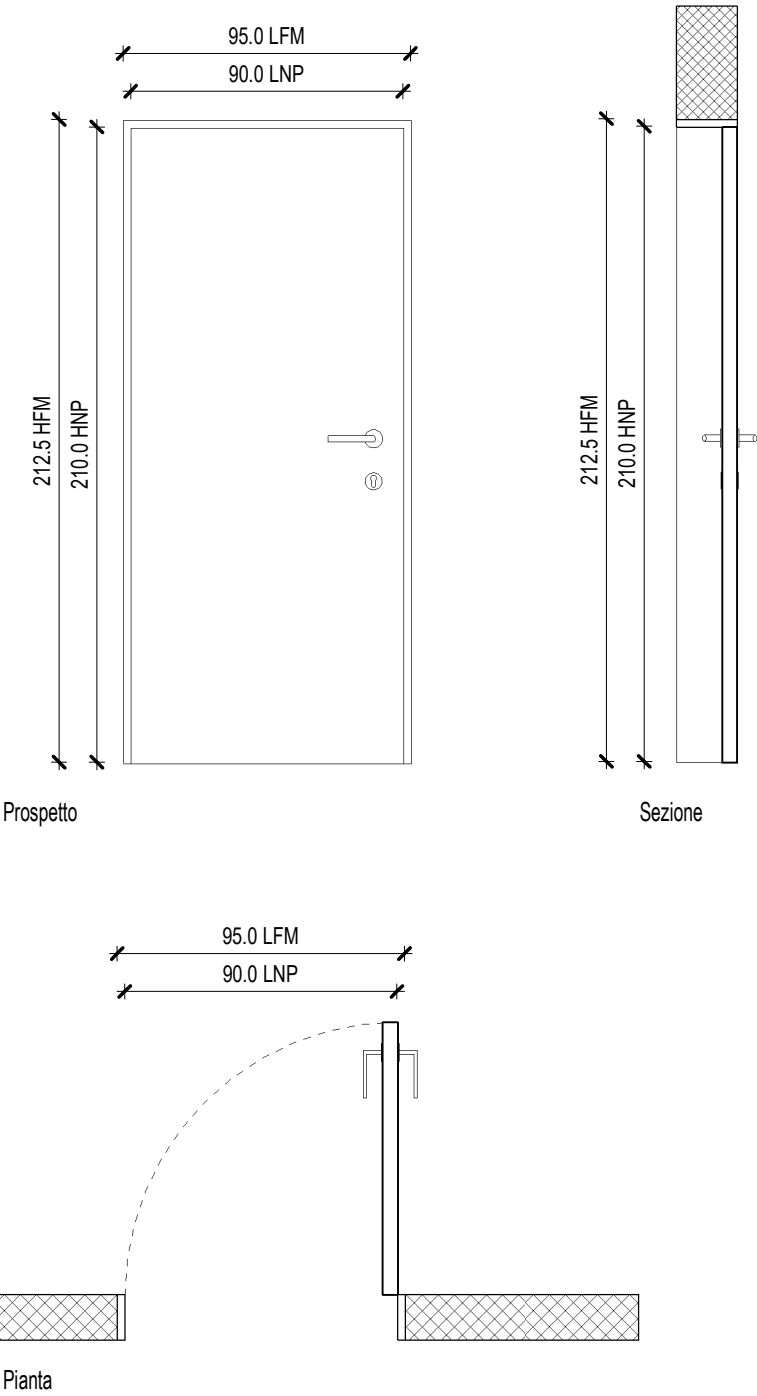

Descrizione serramento: Porta anta singola in alluminio con rivestimento in HPL in classe 1 sul lato esterno, 90x210 cm.

ACCESSORI

MANIGLIONE	CHIUDIORTA	GRIGLIA	CONTROLLO INGRESSI	ELETTROMAGNETE


QUANTITA'

UBICAZIONE	CONTEGGIO	UBICAZIONE	CONTEGGIO
L1	1		
L2	3		
Totale		4	

ABACO INFISSI INTERNI

Codice: B.03.LA.18

Scala: 1:25

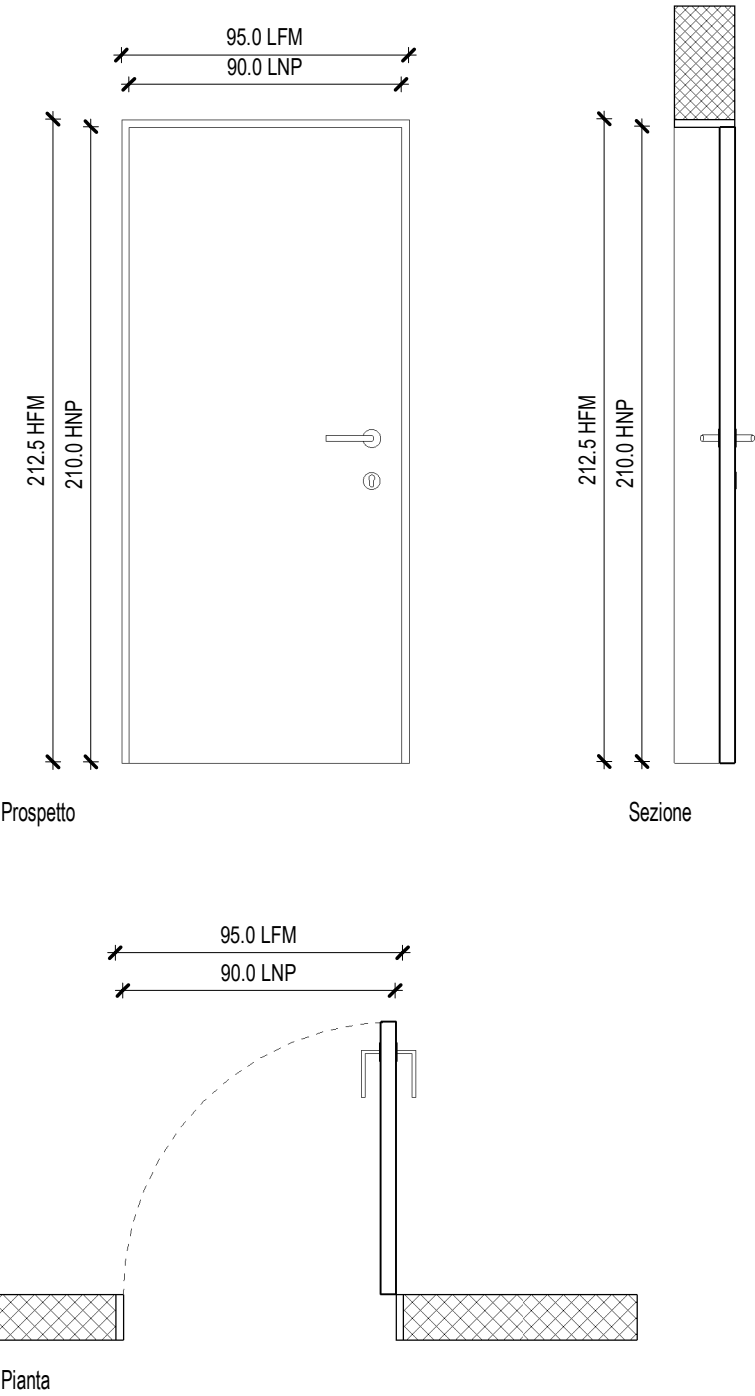

Descrizione serramento: Porta anta singola in alluminio con rivestimento in HPL in classe 1 sul lato esterno, 90x210 cm. Accessori: chiudiporta aerodinamico a pignone e cremagliera.

ACCESSORI

MANIGLIONE	CHIUDIORTA	GRIGLIA	CONTROLLO INGRESSI	ELETTROMAGNETE
	AR			


QUANTITA'

UBICAZIONE	CONTEGGIO	UBICAZIONE	CONTEGGIO
L0	3		
L1	8		
L2	7		
Totale		18	

ABACO INFISSI INTERNI

Codice: B.03.P.18

Scala: 1:25

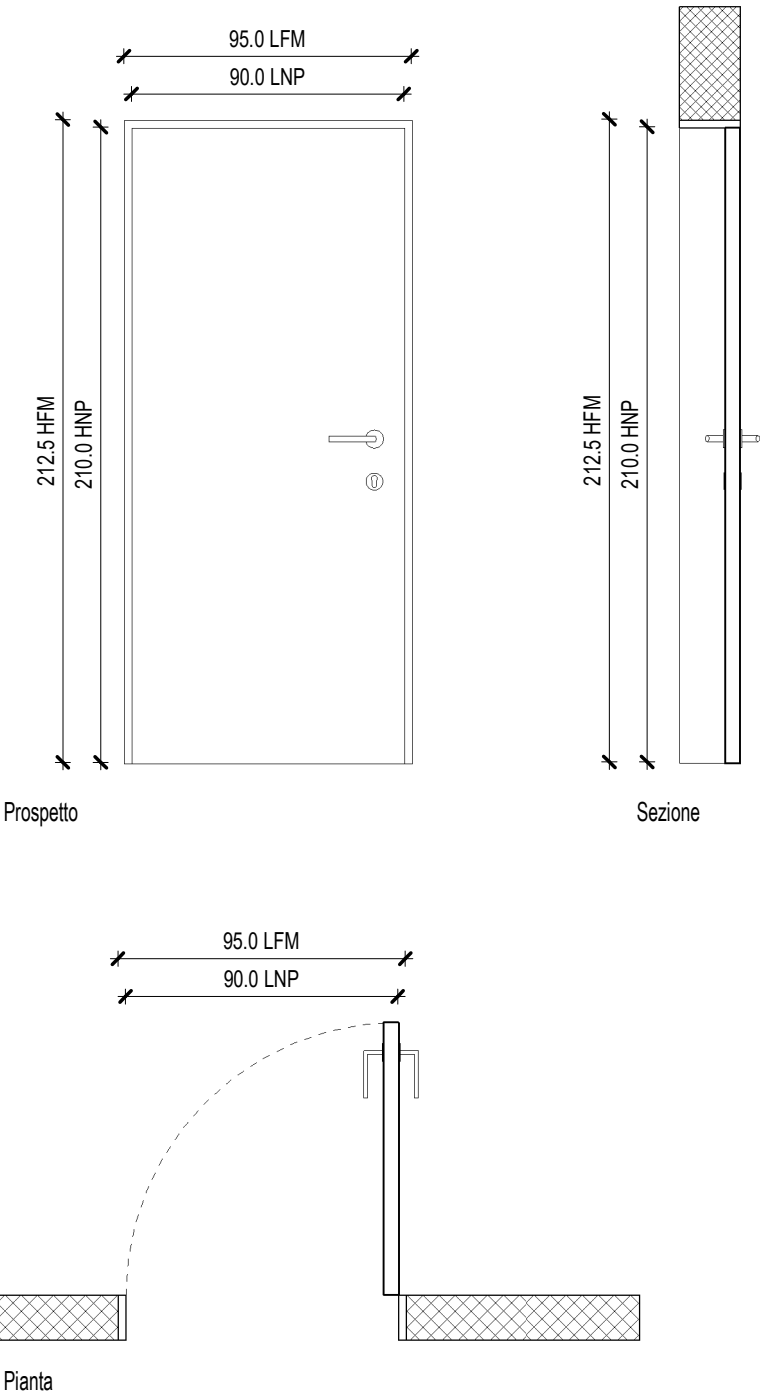

Descrizione serramento: Porta anta singola in PVC con rivestimento in HPL, 90x210 cm. Accessori: chiudiporta aerodinamico a pignone e cremagliera.

ACCESSORI

MANIGLIONE	CHIUDIPORTA	GRIGLIA	CONTROLLO INGRESSI	ELETTROMAGNETE
	AR			


QUANTITA'

UBICAZIONE	CONTEGGIO	UBICAZIONE	CONTEGGIO
L0	1		
Totale		1	

ABACO INFISSI INTERNI

Codice: B.03.Q.00.T4

Scala: 1:25

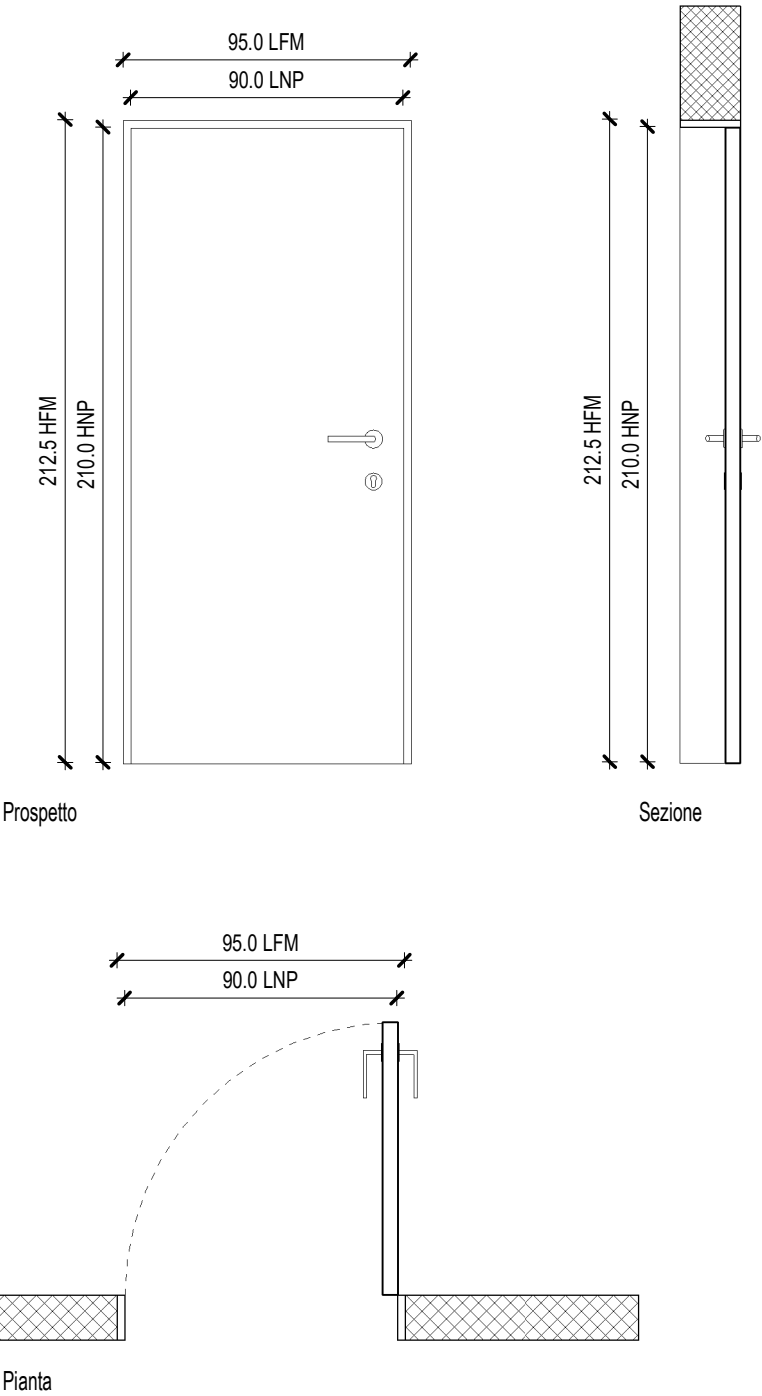

Descrizione serramento: Porta anta singola, EI 120 90x210 cm.

ACCESSORI

MANIGLIONE	CHIUDIORTA	GRIGLIA	CONTROLLO INGRESSI	ELETTROMAGNETE


QUANTITA'

UBICAZIONE	CONTEGGIO	UBICAZIONE	CONTEGGIO
L0	1		
Totale		1	

ABACO INFISSI INTERNI

Codice: B.03.Q.17.T1

Scala: 1:25

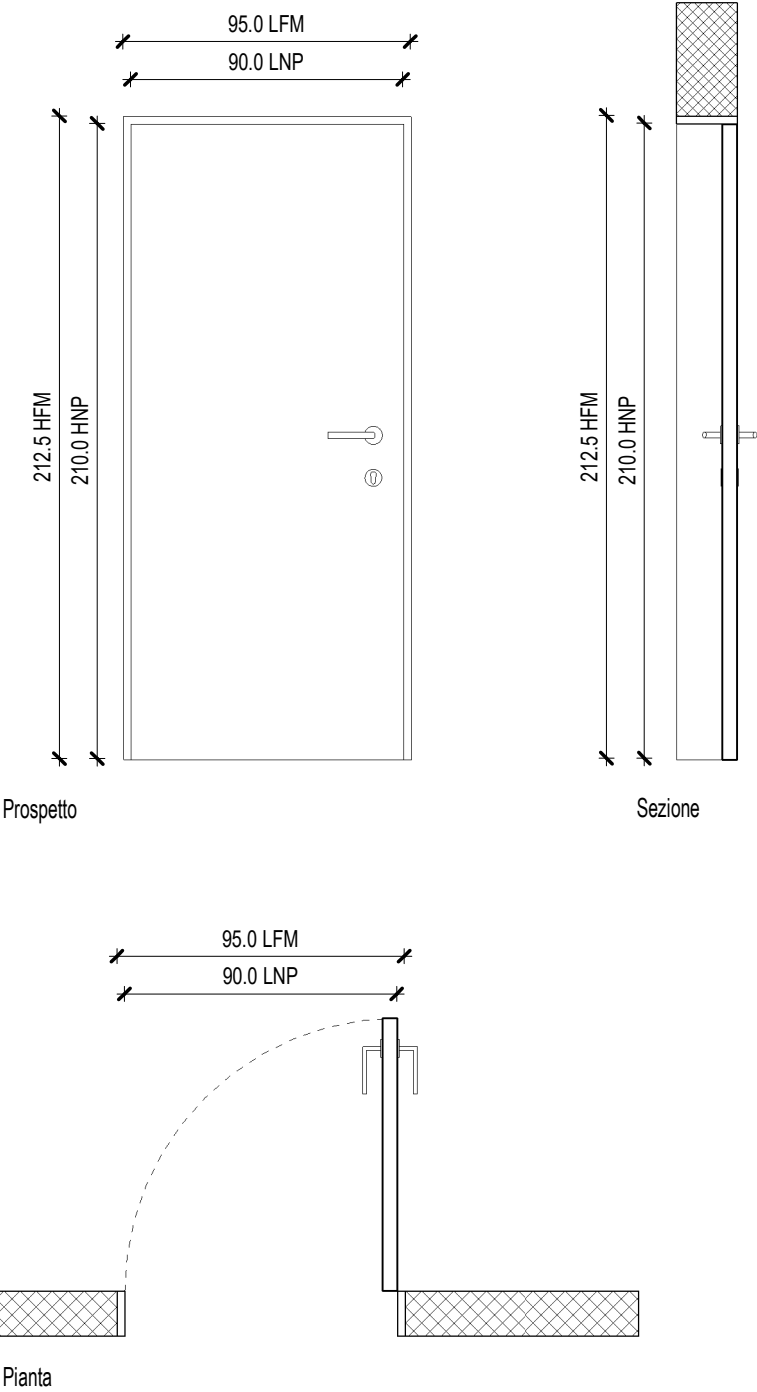

Descrizione serramento: Porta anta singola, EI 30, 90x210 cm. Accessori: chiudiporta aerodinamico a pignone e cremagliera, griglia in alluminio preverniciato.

ACCESSORI

MANIGLIONE	CHIUDIORTA	GRIGLIA	CONTROLLO INGRESSI	ELETTROMAGNETE
	AR	RA		


QUANTITA'

UBICAZIONE	CONTEGGIO	UBICAZIONE	CONTEGGIO
L1	1		
Totale		1	

ABACO INFISSI INTERNI

Codice: B.03.Q.18.T1

Scala: 1:25

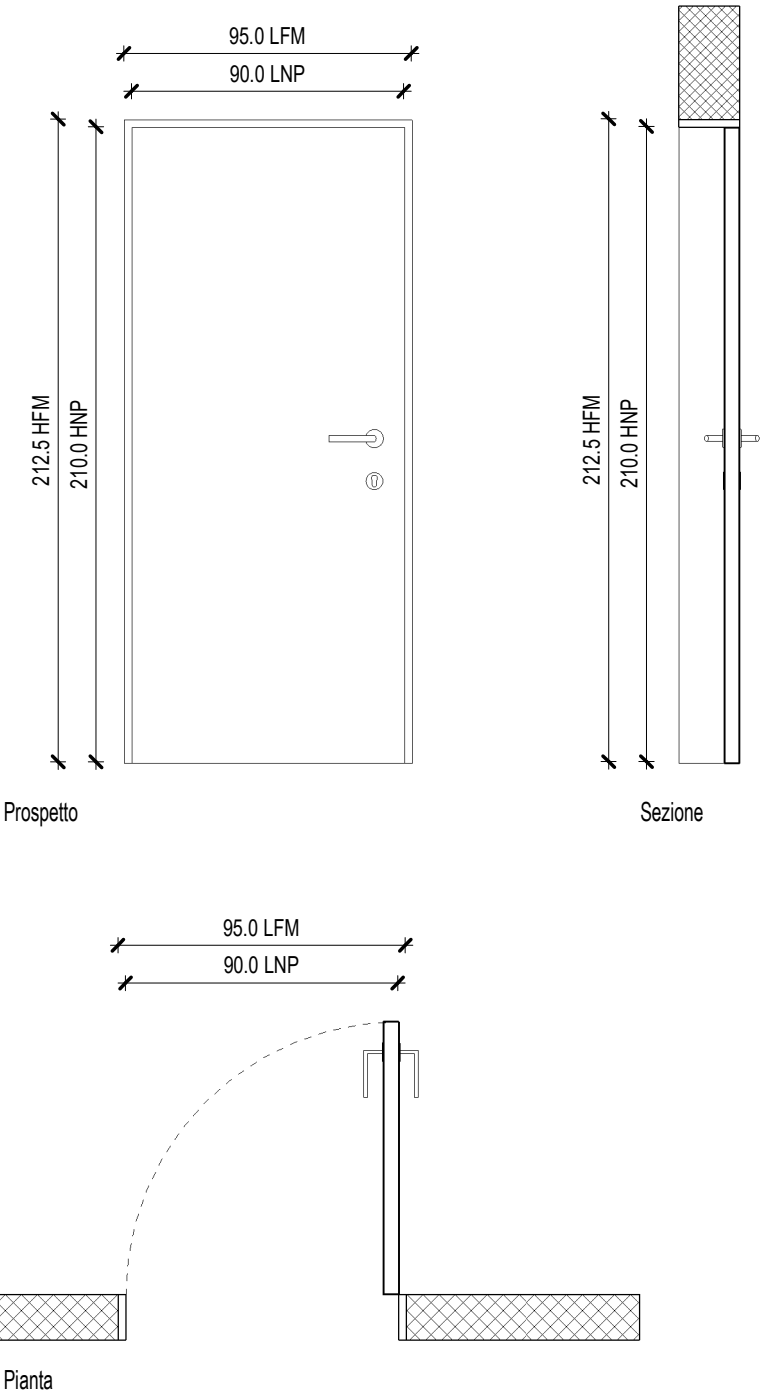

Descrizione serramento: Porta anta singola, EI 30, 80x210 cm. Accessori: chiudiporta aerodinamico a pignone e cremagliera.

ACCESSORI

MANIGLIONE	CHIUDIORTA	GRIGLIA	CONTROLLO INGRESSI	ELETTROMAGNETE
	AR			


QUANTITA'

UBICAZIONE	CONTEGGIO	UBICAZIONE	CONTEGGIO
L0	4		
L1	1		
L2	3		
Totale		8	

ABACO INFISSI INTERNI

Codice: B.04.D.00

Scala: 1:25

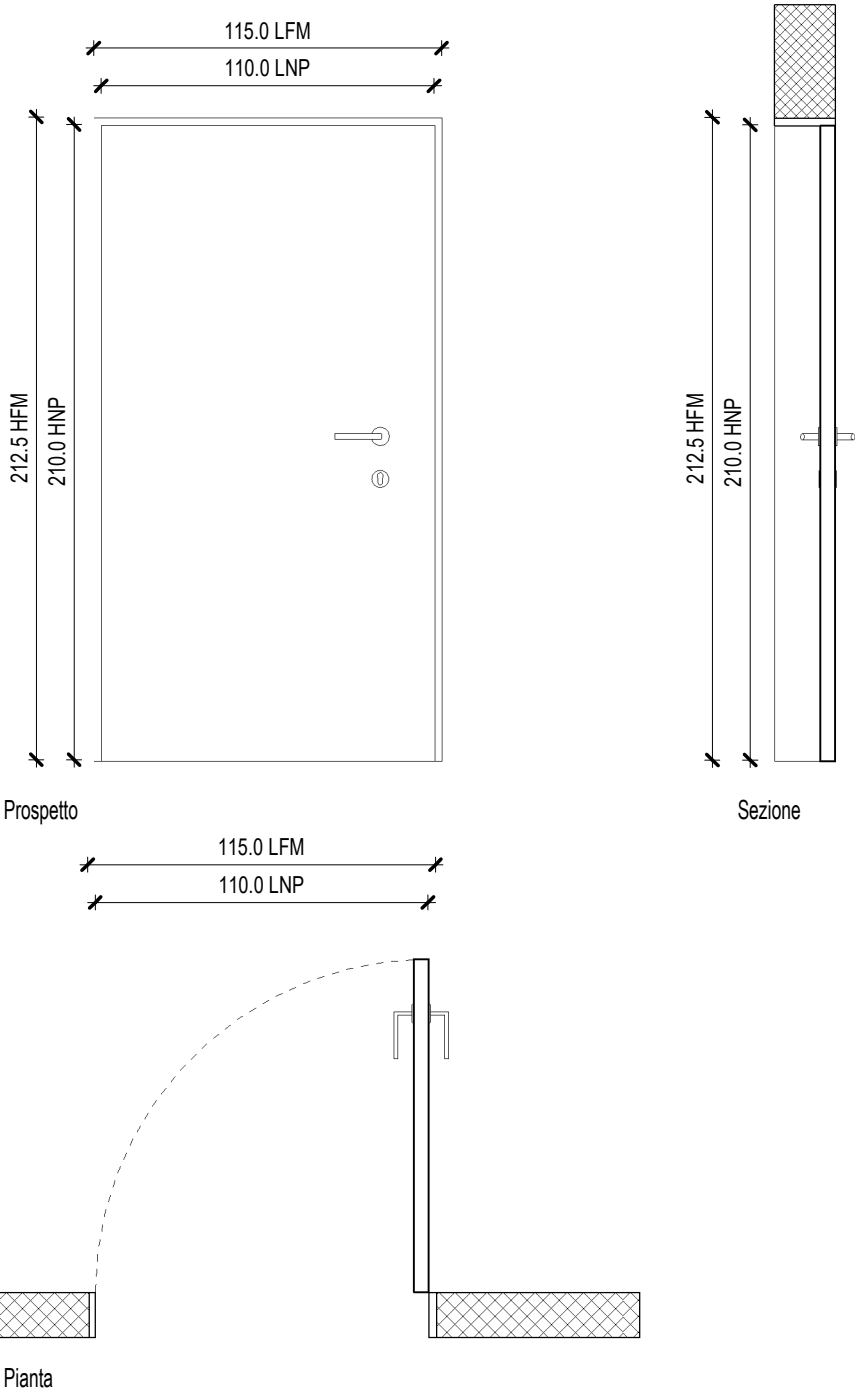

Descrizione serramento: Porta anta singola in alluminio con rivestimento in HPL - abbattimento acustico 36 dB, 110x210 cm.

ACCESSORI

MANIGLIONE	CHIUDIORTA	GRIGLIA	CONTROLLO INGRESSI	ELETTROMAGNETE


QUANTITA'

UBICAZIONE	CONTEGGIO	UBICAZIONE	CONTEGGIO
L0	12		
L1	2		
L2	5		
Totale		19	

ABACO INFISSI INTERNI

Codice: B.04.LA.00

Scala: 1:25

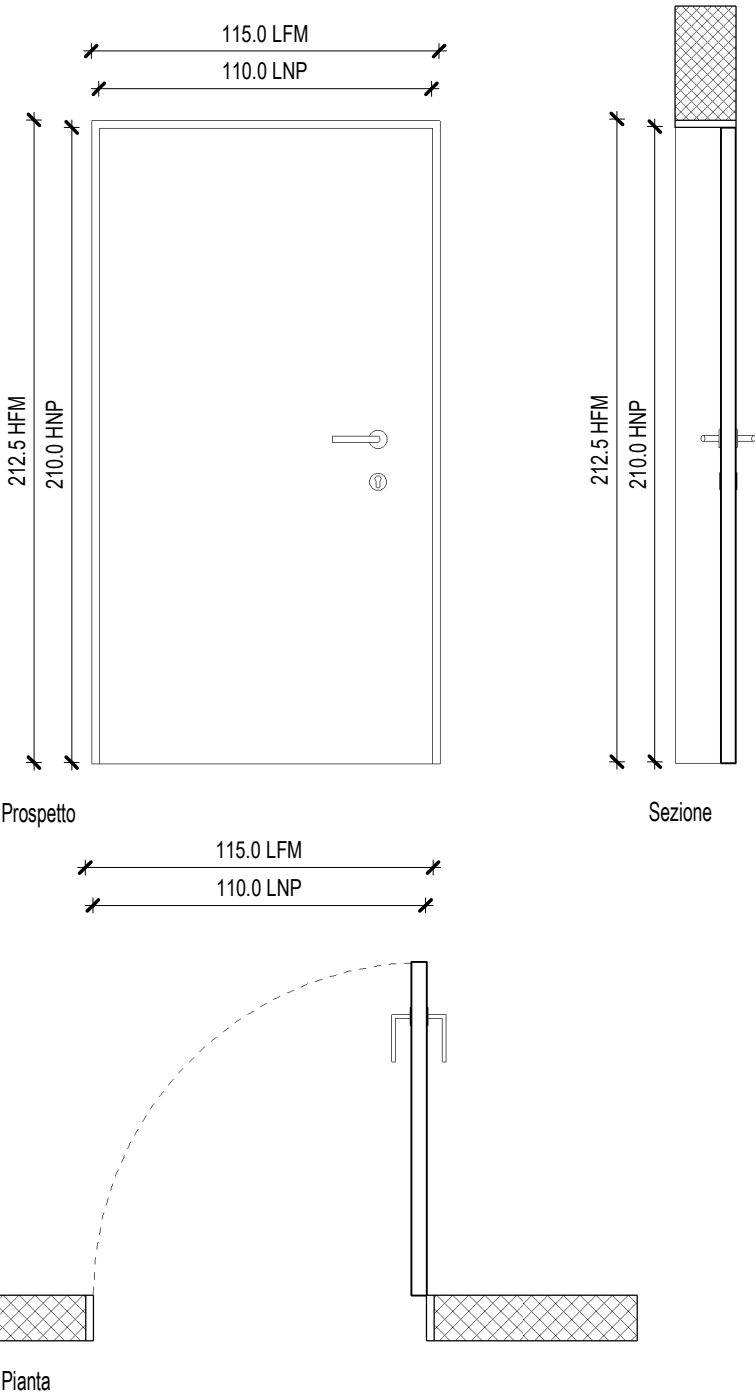

Descrizione serramento: Porta anta singola in alluminio con rivestimento in HPL in classe 1 sul lato esterno, 110x210 cm.

ACCESSORI

MANIGLIONE	CHIUDIORTA	GRIGLIA	CONTROLLO INGRESSI	ELETTROMAGNETE




QUANTITA'

UBICAZIONE	CONTEGGIO	UBICAZIONE	CONTEGGIO
L1	1		
Totale		1	

ABACO INFISSI INTERNI

Codice: B.04.Q.00.T4

Scala: 1:25

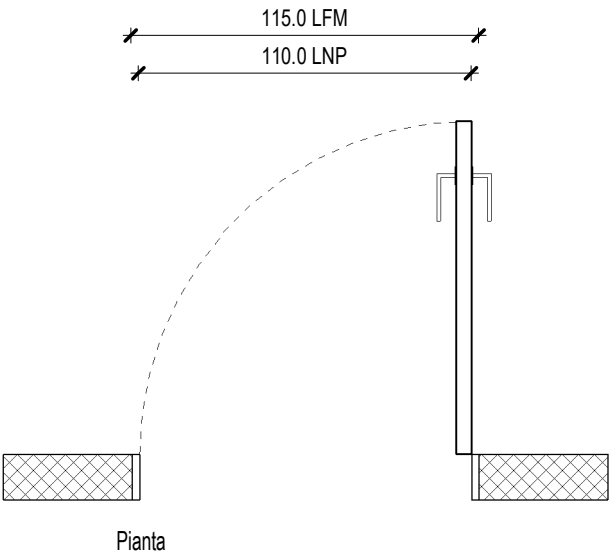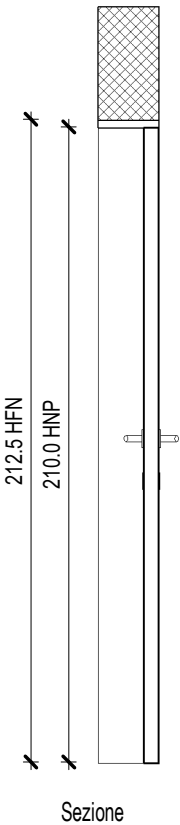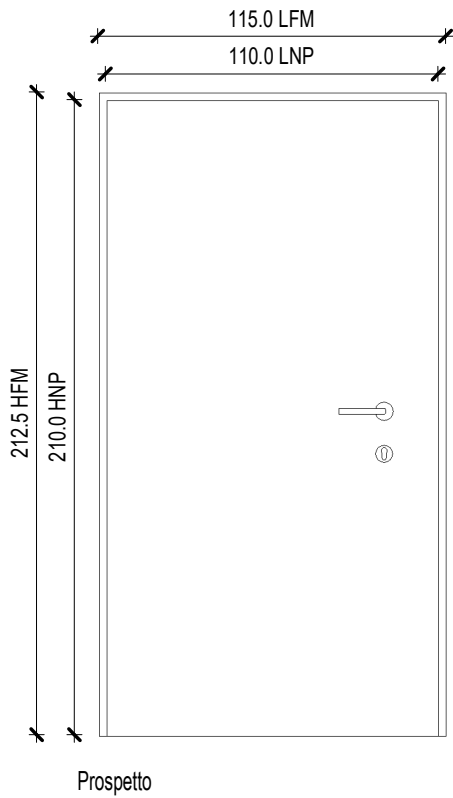

Descrizione serramento: Porta anta singola in alluminio con rivestimento in HPL, 120x210 cm. Accessori: controllo ingressi con tastiera/badge.

ACCESSORI

MANIGLIONE	CHIUDIORTA	GRIGLIA	CONTROLLO INGRESSI	ELETTROMAGNETE


QUANTITA'

UBICAZIONE	CONTEGGIO	UBICAZIONE	CONTEGGIO
L1	1		
Totale		1	

ABACO INFISSI INTERNI

Codice: B.05.LB.11

Scala: 1:25

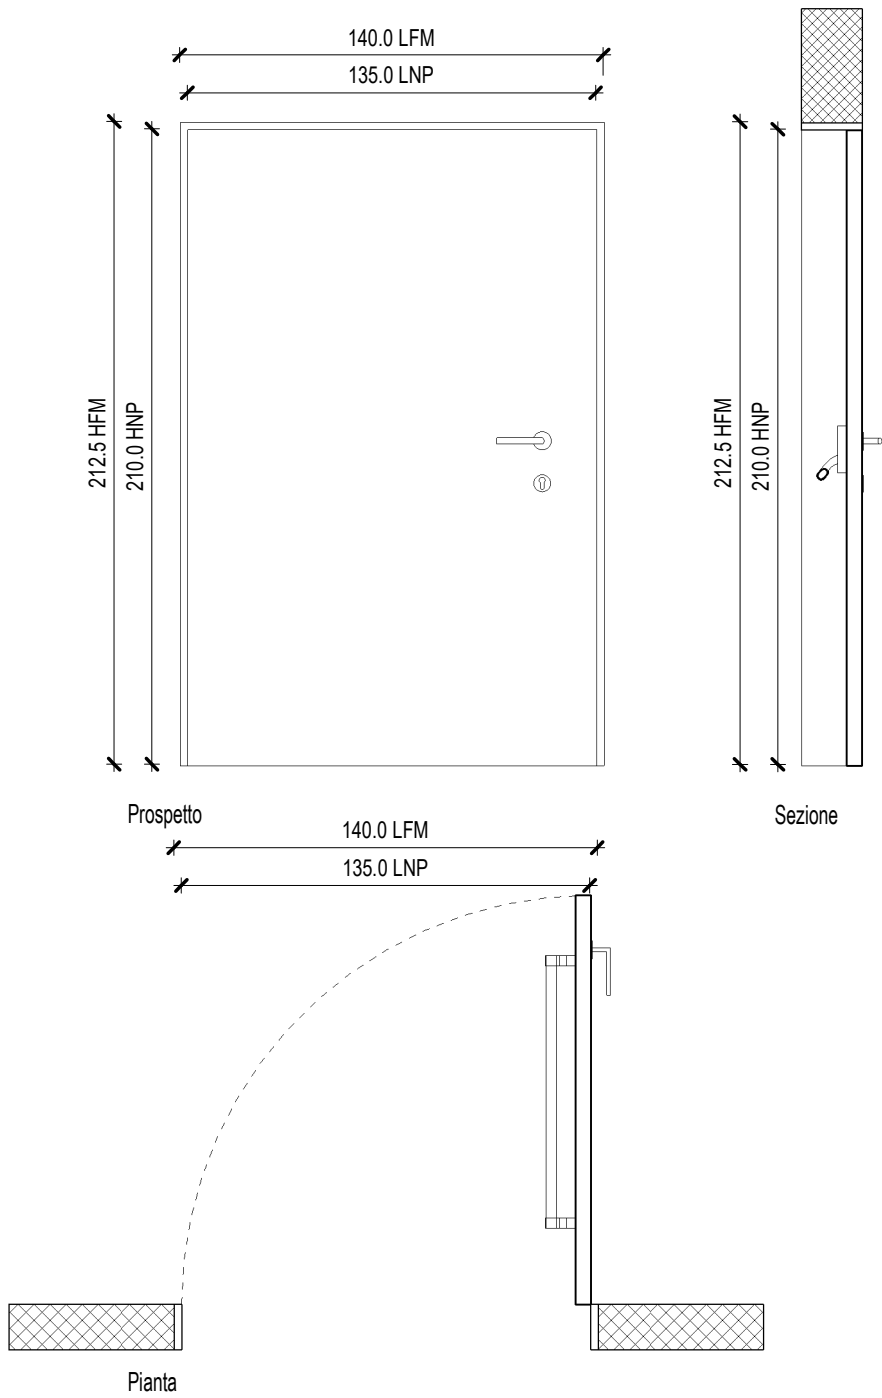

Descrizione serramento: Porta anta singola in alluminio con rivestimento in HPL in classe 1 su entrambi i lati, 120x210 cm. Accessori: maniglione antipanico a leva.

ACCESSORI

MANIGLIONE	CHIUDIORTA	GRIGLIA	CONTROLLO INGRESSI	ELETTROMAGNETE
ML				


QUANTITA'

UBICAZIONE	CONTEGGIO	UBICAZIONE	CONTEGGIO
L2	1		
Totale		1	

ABACO INFISSI INTERNI

Codice: B.05.Q.11.T4

Scala: 1:25

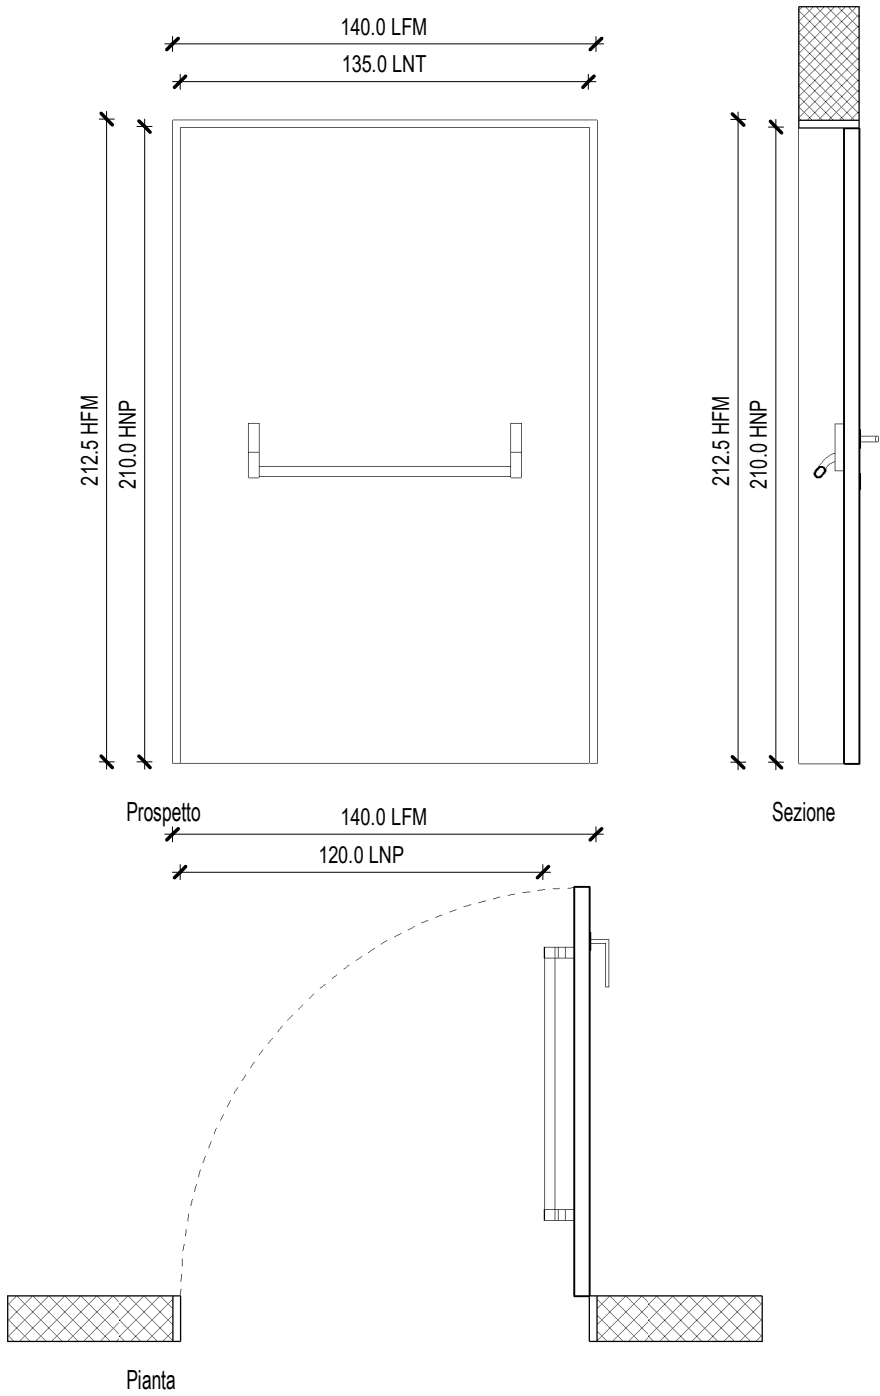

Descrizione serramento: Porta anta singola, EI 120, 120x210 cm. Accessori: maniglione antipanico a leva.

ACCESSORI

MANIGLIONE	CHIUDIORTA	GRIGLIA	CONTROLLO INGRESSI	ELETTROMAGNETE
ML				


QUANTITA'

UBICAZIONE	CONTEGGIO	UBICAZIONE	CONTEGGIO
S1	1		
Totale		1	

ABACO INFISSI INTERNI

Codice: B.05.Q.16.T2

Scala: 1:25

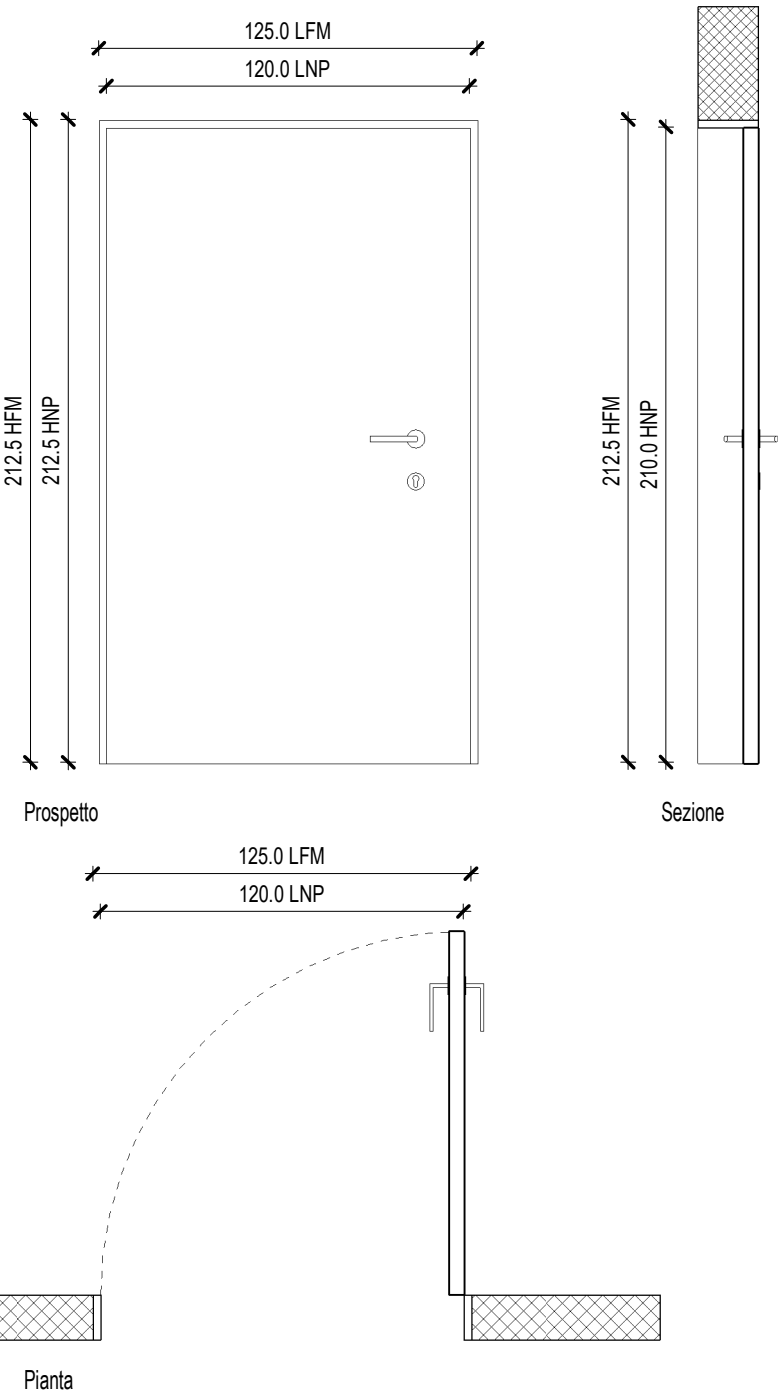

Descrizione serramento: Porta anta singola, EI 60, 120x210 cm. Accessori: chiudiporta aerodinamico a pignone e cremagliera, controllo ingressi con tastiera/badge.

ACCESSORI

MANIGLIONE	CHIUDIPORTA	GRIGLIA	CONTROLLO INGRESSI	ELETTROMAGNETE
	AR		BT	


QUANTITA'

UBICAZIONE	CONTEGGIO	UBICAZIONE	CONTEGGIO
S1	2		
Totale		2	

ABACO INFISSI INTERNI

Codice: B.05.Q.18.T2

Scala: 1:25

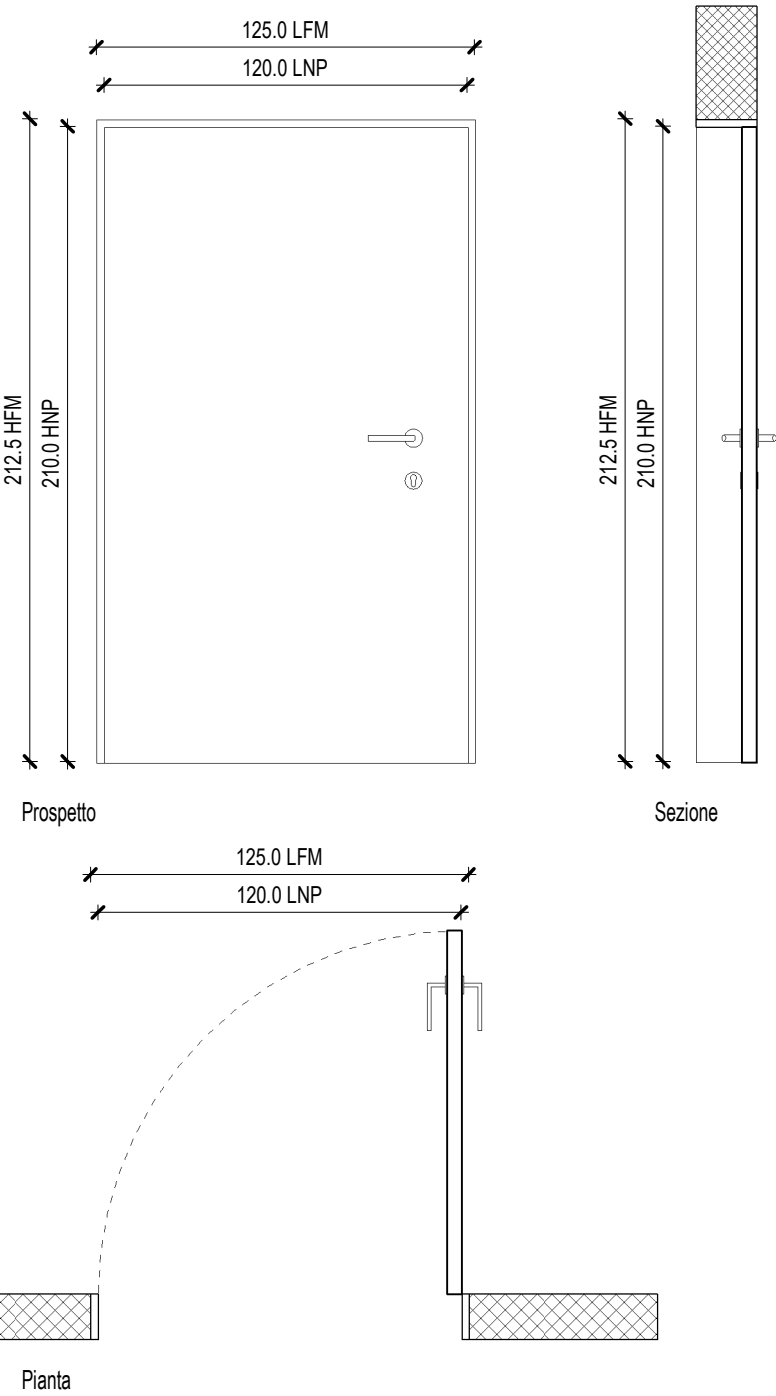

Descrizione serramento: Porta anta singola, EI 60, 120x210 cm. Accessori: chiudiporta aerodinamico a pignone e cremagliera.

ACCESSORI

MANIGLIONE	CHIUDIPORTA	GRIGLIA	CONTROLLO INGRESSI	ELETTROMAGNETE
	AR			


QUANTITA'

UBICAZIONE	CONTEGGIO	UBICAZIONE	CONTEGGIO
S1	3		
Totale		3	

ABACO INFISSI INTERNI

Codice: B.05.Q.18.T4

Scala: 1:25

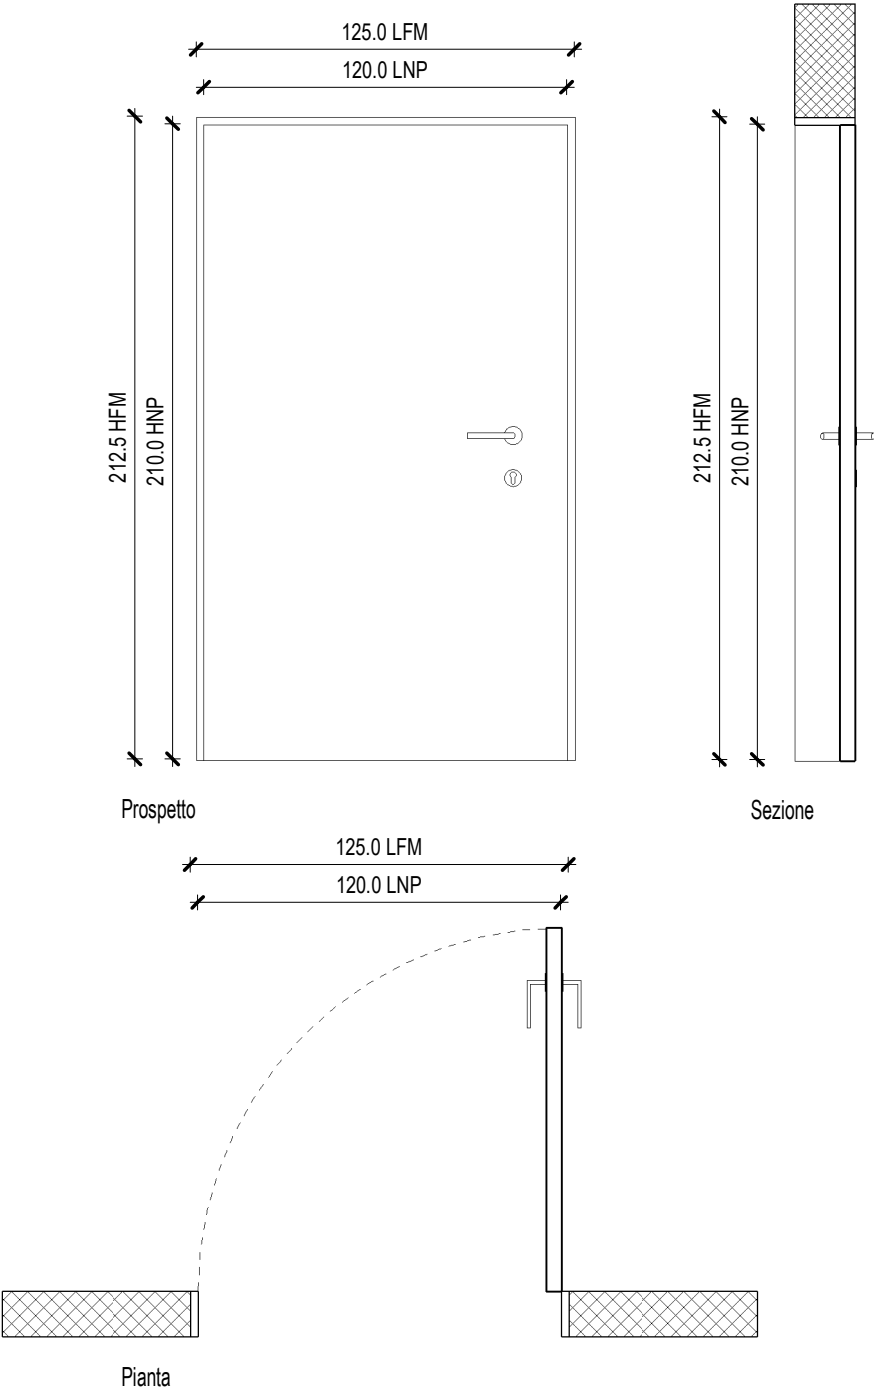

Descrizione serramento: Porta anta singola, EI 120, 120x210 cm. Accessori: chiudiporta aerodinamico a pignone e cremagliera.

ACCESSORI

MANIGLIONE	CHIUDIPORTA	GRIGLIA	CONTROLLO INGRESSI	ELETTROMAGNETE
	AR			


QUANTITA'

UBICAZIONE	CONTEGGIO	UBICAZIONE	CONTEGGIO
S1	3		
Totale		3	

ABACO INFISSI INTERNI

Codice: B.05.Q.36.T4

Scala: 1:25

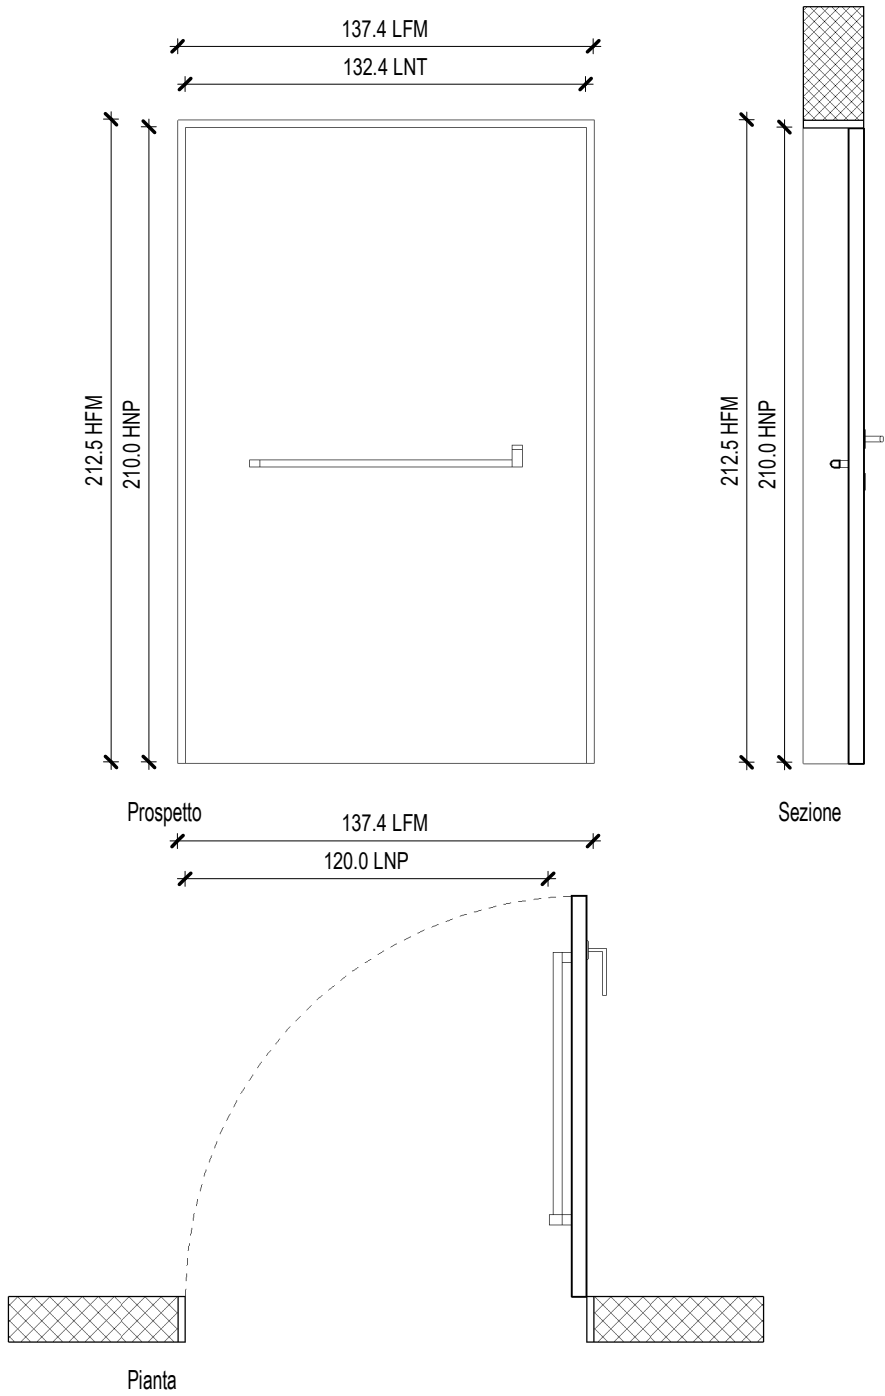

Descrizione serramento: Porta anta singola, EI 120, 120x210 cm. Accessori: elettromagnete a pavimento, maniglione antipanico push bar.

ACCESSORI

MANIGLIONE	CHIUDIORTA	GRIGLIA	CONTROLLO INGRESSI	ELETTROMAGNETE
PB				EP


QUANTITA'

UBICAZIONE	CONTEGGIO	UBICAZIONE	CONTEGGIO
L2	1		
Totale		1	

ABACO INFISSI INTERNI

Codice: B.05.Q.37.T4

Scala: 1:25

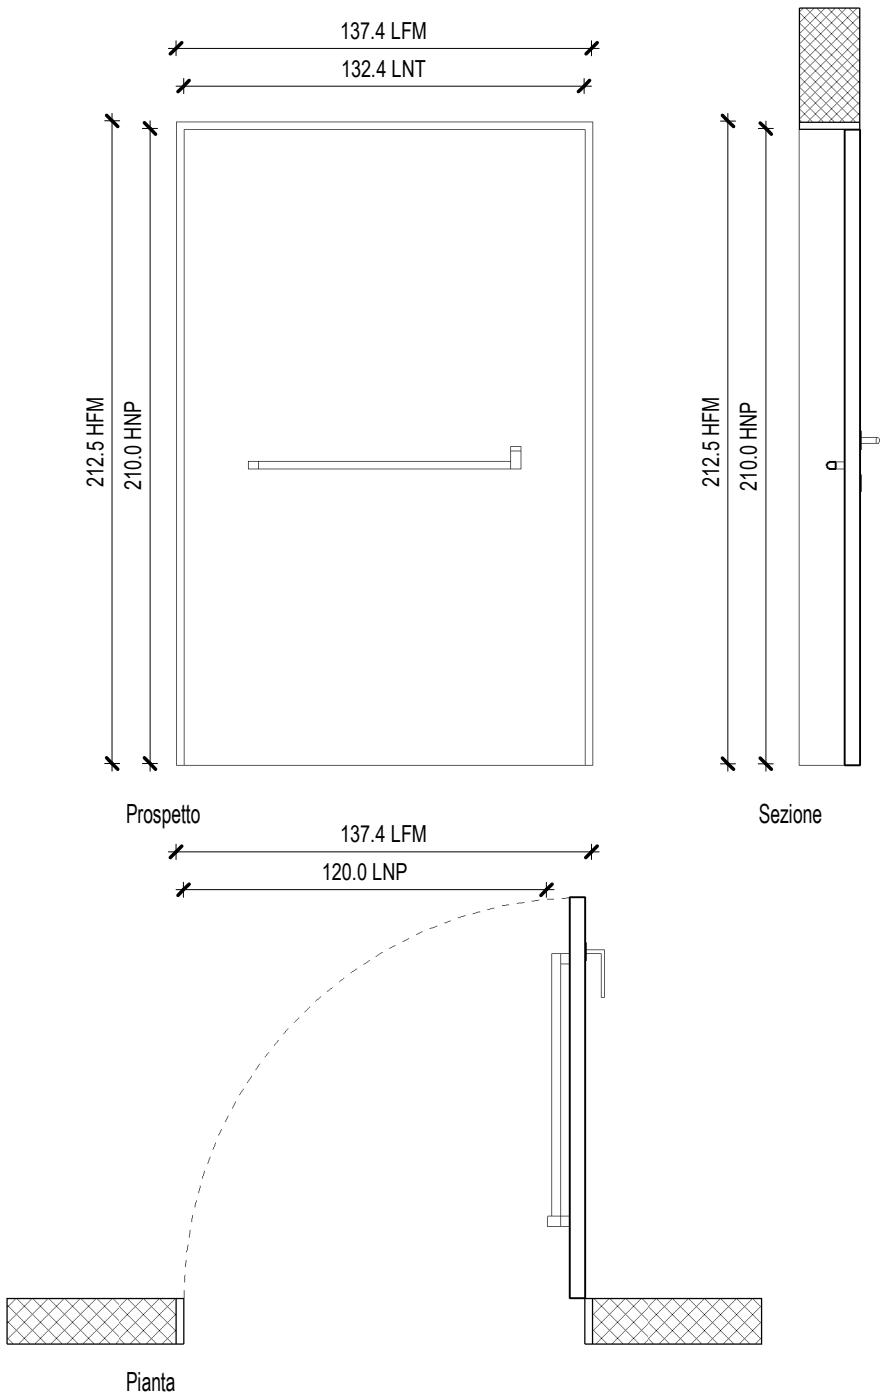

Descrizione serramento: Porta anta singola, EI 120, 120x210 cm. Accessori: maniglione antipanico push bar.

ACCESSORI

MANIGLIONE	CHIUDIPORTA	GRIGLIA	CONTROLLO INGRESSI	ELETTROMAGNETE
PB				


QUANTITA'

UBICAZIONE	CONTEGGIO	UBICAZIONE	CONTEGGIO
L2	1		
Totale		1	

ABACO INFISSI INTERNI

Codice: B.05.Q.39.T4

Scala: 1:25

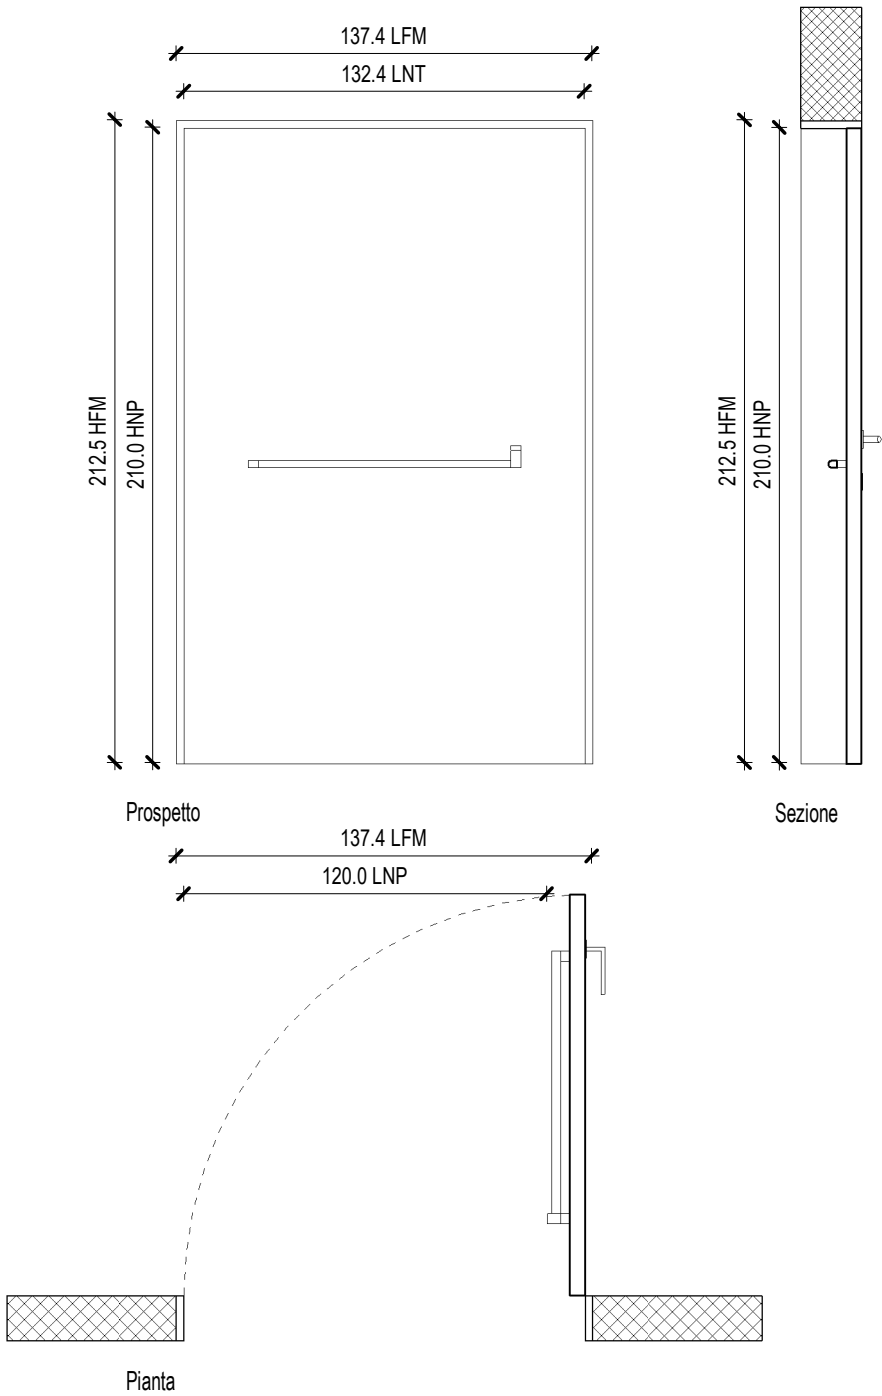

Descrizione serramento: Porta anta singola, EI 120, 120x210 cm. Accessori: elettromagnete a parete, maniglione antipanico push bar.

ACCESSORI

MANIGLIONE	CHIUDIPIORTA	GRIGLIA	CONTROLLO INGRESSI	ELETTROMAGNETE
PB				EM



QUANTITA'

UBICAZIONE	CONTEGGIO	UBICAZIONE	CONTEGGIO
L1	1		
Totale		1	

ABACO INFISSI INTERNI

Codice: B.07.GQ.37.T4

Scala: 1:25

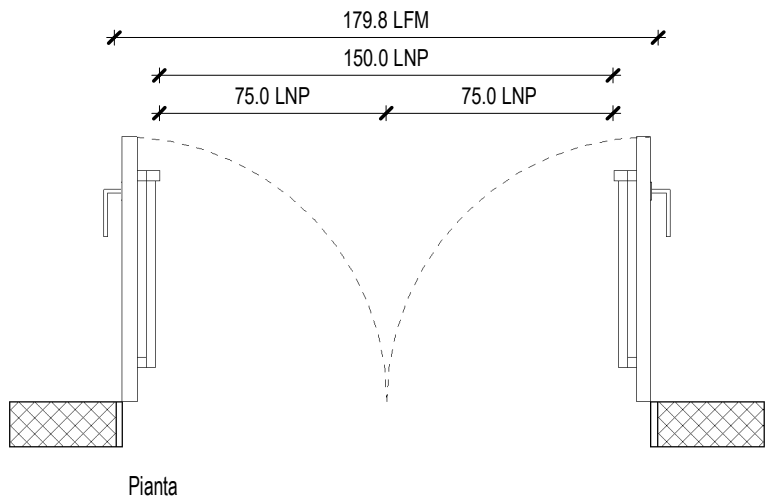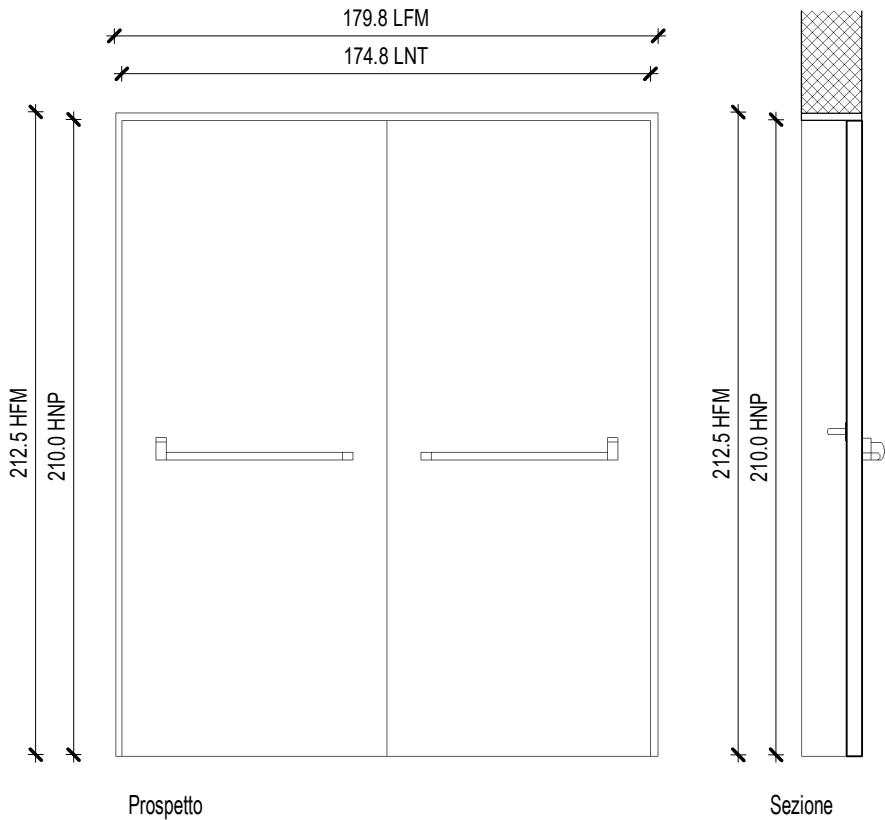

Descrizione serramento:

ACCESSORI

MANIGLIONE	CHIUDIORTA	GRIGLIA	CONTROLLO INGRESSI	ELETTROMAGNETE
	PB			



QUANTITA'

UBICAZIONE	CONTEGGIO	UBICAZIONE	CONTEGGIO
L2	1		
Totale		1	

ABACO INFISSI INTERNI

Codice: B.07.L.42

Scala: 1:25

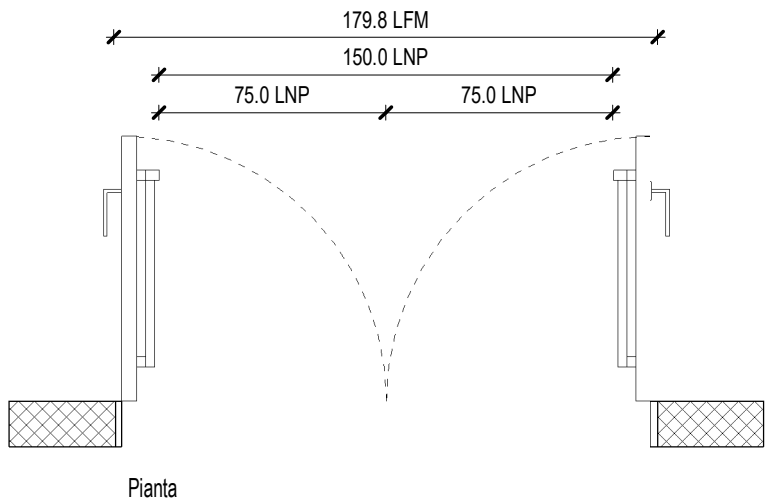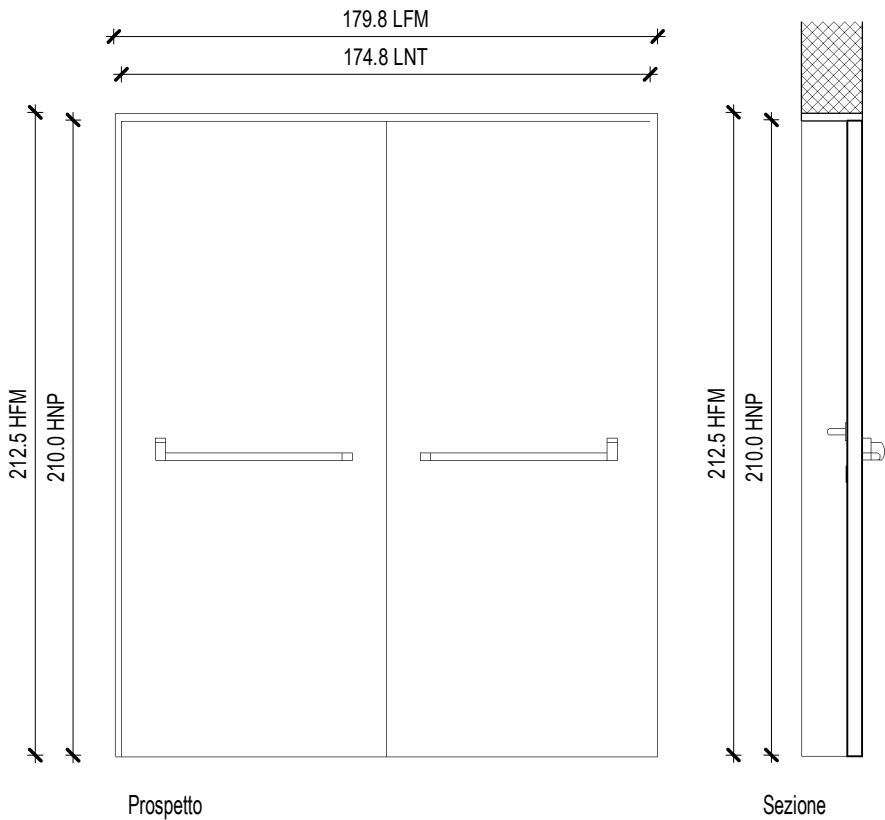

Descrizione serramento: Porta anta doppia in alluminio con rivestimento in HPL, (75+75)x210 cm. Accessori: maniglione antipanico push bar, controllo ingressi con tastiera/badge e con citofono + tastiera.

ACCESSORI

MANIGLIONE	CHIUDIPORTA	GRIGLIA	CONTROLLO INGRESSI	ELETTROMAGNETE
PB			BC	
			BT	



QUANTITA'

UBICAZIONE	CONTEGGIO	UBICAZIONE	CONTEGGIO
L2	1		
Totale		1	

ABACO INFISSI INTERNI

Codice: B.07.Q.36.T4

Scala: 1:25

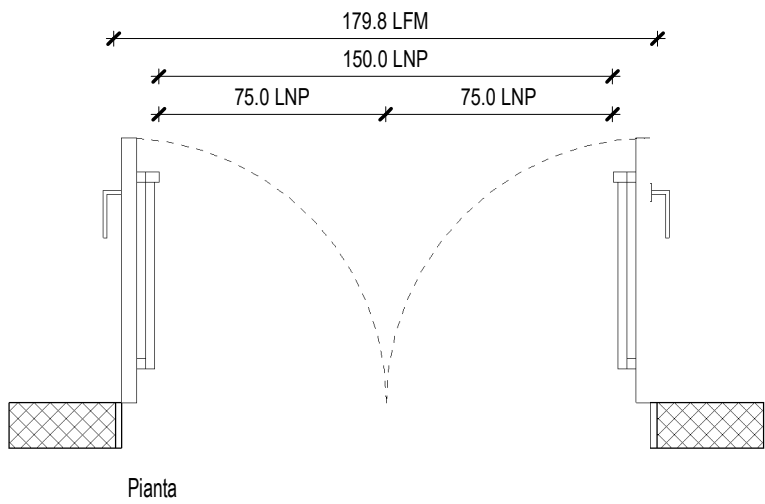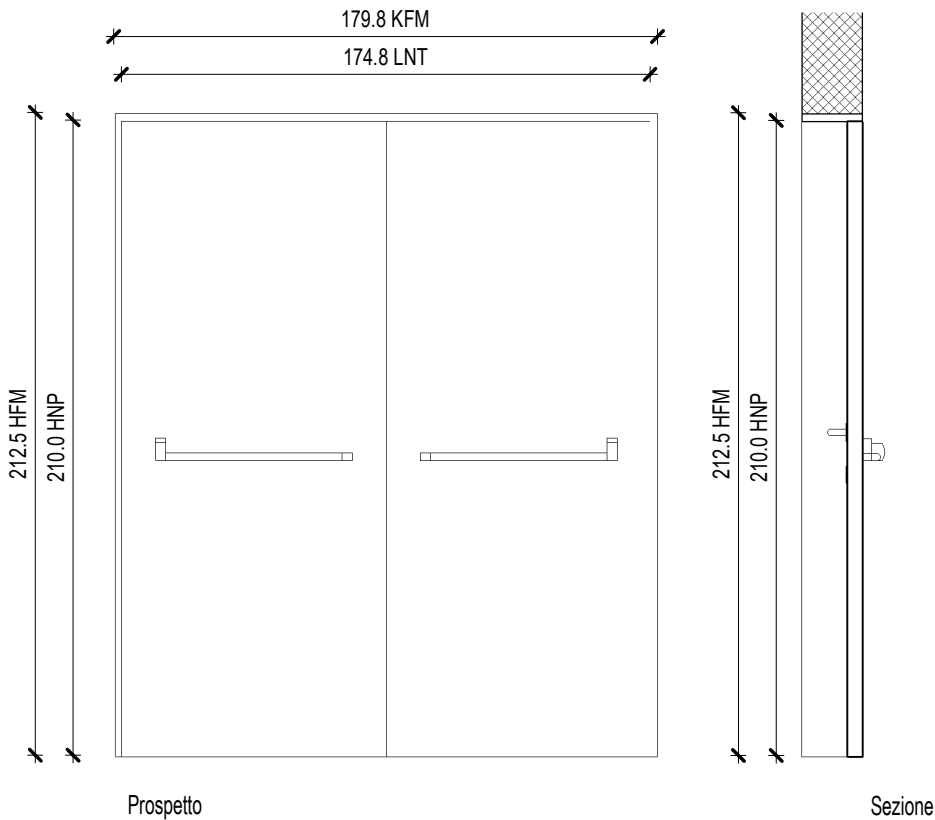

Descrizione serramento: Porta anta doppia, EI 120, (75+75)x210 cm. Accessori: maniglione antipanico, elettromagnete a pavimento.

ACCESSORI

MANIGLIONE	CHIUDIPORTA	GRIGLIA	CONTROLLO INGRESSI	ELETTROMAGNETE
PB				EP


QUANTITA'

UBICAZIONE	CONTEGGIO	UBICAZIONE	CONTEGGIO
L2	1		
Totale		1	

ABACO INFISSI INTERNI


Codice: B.08.GQ.37.T4

Scala: 1:25

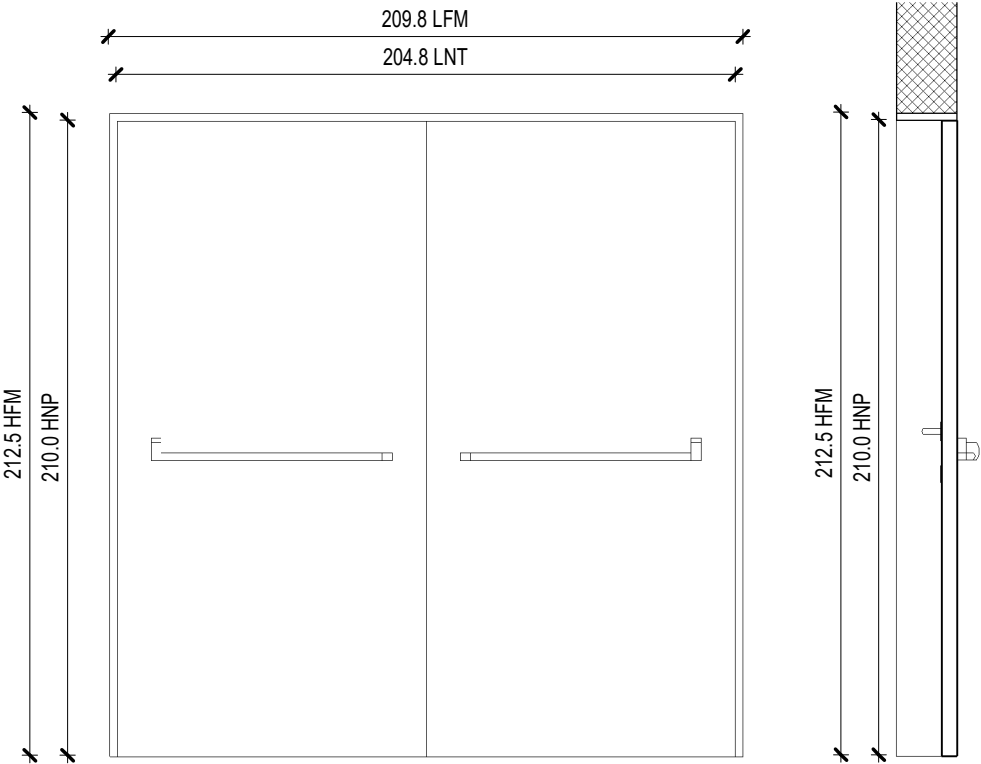

Prospetto

Sezione

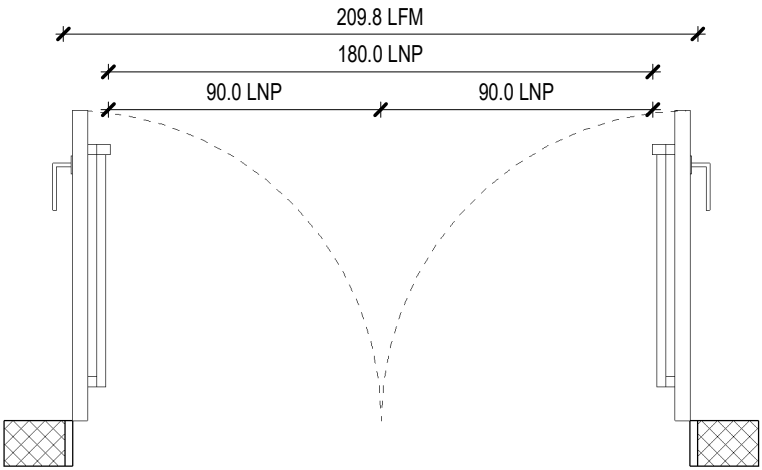

Pianta

Descrizione serramento: Porta anta doppia in legno, EI 120, (90+90)x210 cm. Accessori: maniglione antipanico push bar.

ACCESSORI

MANIGLIONE	CHIUDIPORTA	GRIGLIA	CONTROLLO INGRESSI	ELETTROMAGNETE
PB				


QUANTITA'

UBICAZIONE	CONTEGGIO	UBICAZIONE	CONTEGGIO
L0	1		
L1	2		
Totale		3	

ABACO INFISSI INTERNI


Codice: B.08.LB.36

Scala: 1:25

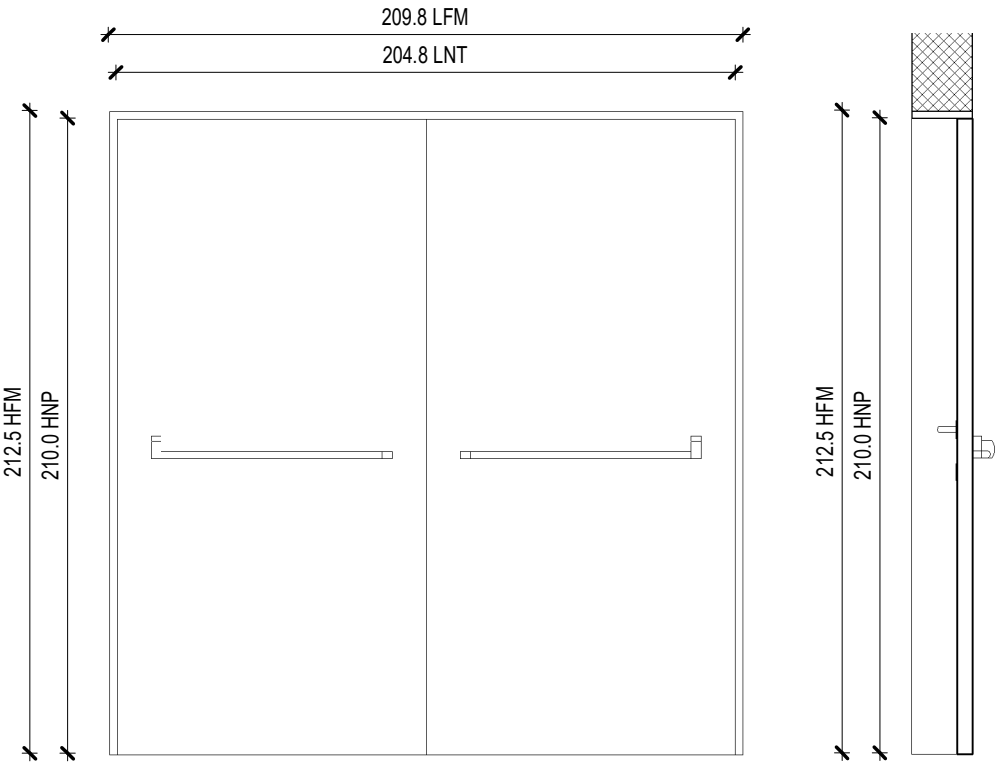

Prospetto

Sezione

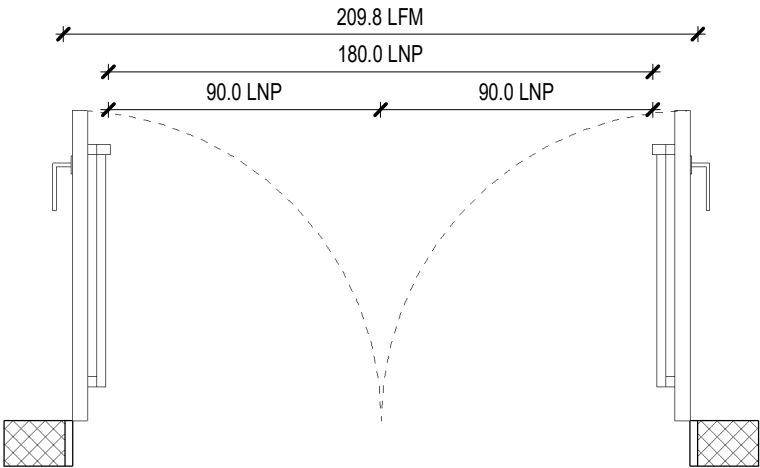

Pianta

Descrizione serramento: Porta anta doppia in alluminio con rivestimento in HPL in classe 1 su entrambi i lati, (90+90)x210 cm. Accessori: elettromagnete a pavimento, maniglione antipanico push bar.

ACCESSORI

MANIGLIONE	CHIUDIORTA	GRIGLIA	CONTROLLO INGRESSI	ELETTROMAGNETE
PB				EP


QUANTITA'

UBICAZIONE	CONTEGGIO	UBICAZIONE	CONTEGGIO
L2	1		
Totale		1	

ABACO INFISSI INTERNI


Codice: B.08.LB.45

Scala: 1:25

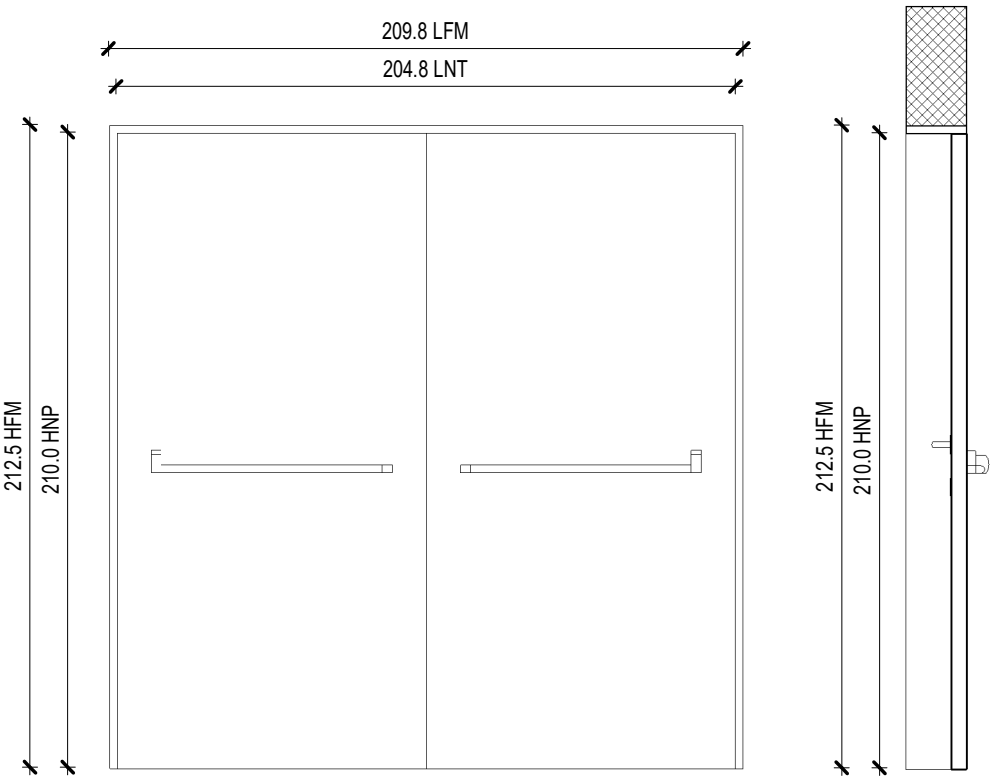

Prospetto

Sezione

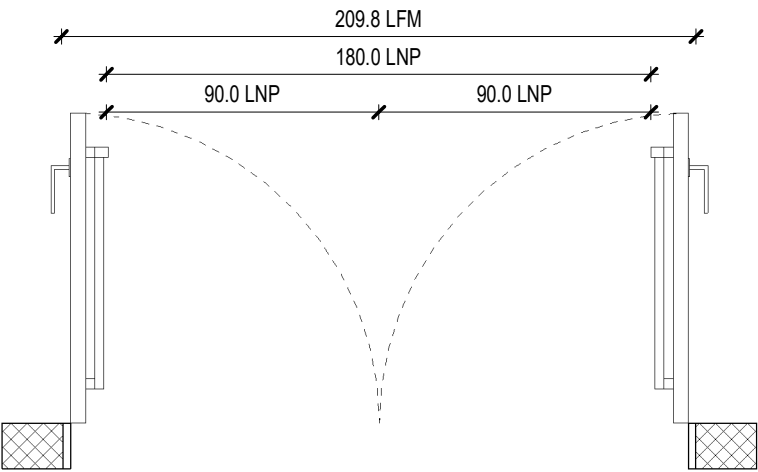

Pianta

Descrizione serramento: Porta anta doppia in alluminio con rivestimento in HPL in classe 1 su entrambi i lati, (90+90)x210 cm. Accessori: chiudiporta aerodinamico a pignone e cremagliera, controllo ingressi con citofono + tastiera, controllo ingressi con tastiera/badge, maniglione antipánico push bar.

ACCESSORI

MANIGLIONE	CHIUDIPORTA	GRIGLIA	CONTROLLO INGRESSI	ELETTROMAGNETE
PB	AR		BC	
			BT	


QUANTITA'

UBICAZIONE	CONTEGGIO	UBICAZIONE	CONTEGGIO
L2	1		
Totale		1	

ABACO INFISSI INTERNI


Codice: B.08.Q.37.T4

Scala: 1:25

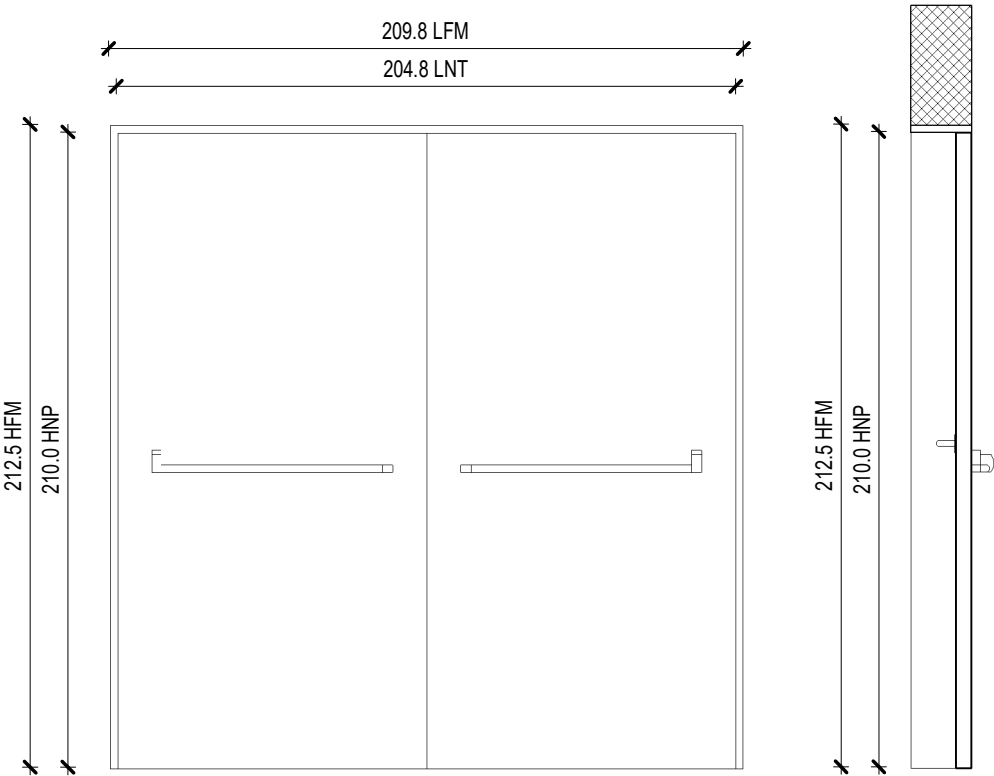

Prospetto

Sezione

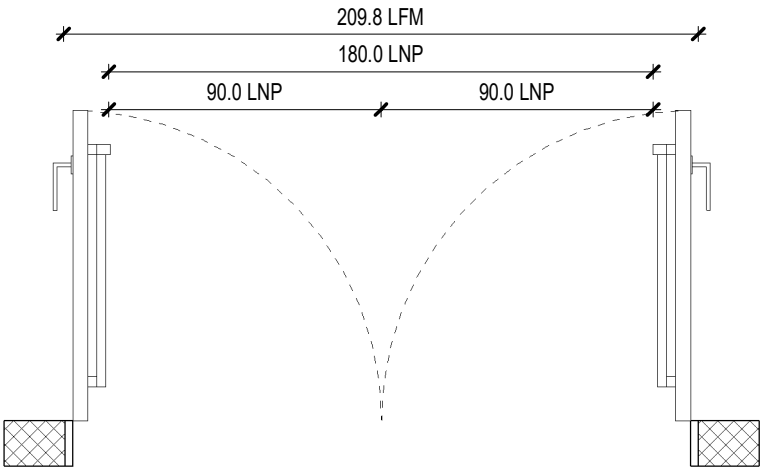

Pianta

Descrizione serramento: Porta anta doppia, EI 120, (90+90)x210 cm. Accessori: maniglione antipanico push bar.

ACCESSORI

MANIGLIONE	CHIUDIPORTA	GRIGLIA	CONTROLLO INGRESSI	ELETTROMAGNETE
PB				



QUANTITA'

UBICAZIONE	CONTEGGIO	UBICAZIONE	CONTEGGIO
L2	1		
Totale		1	

ABACO INFISSI INTERNI

Codice: S.02.P.35

Scala: 1:25

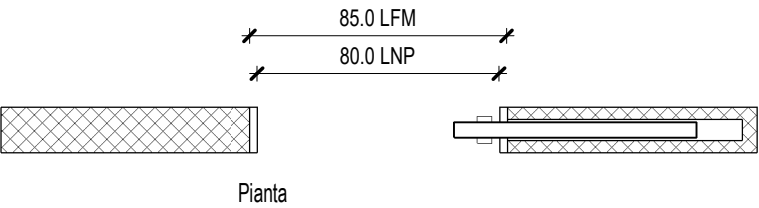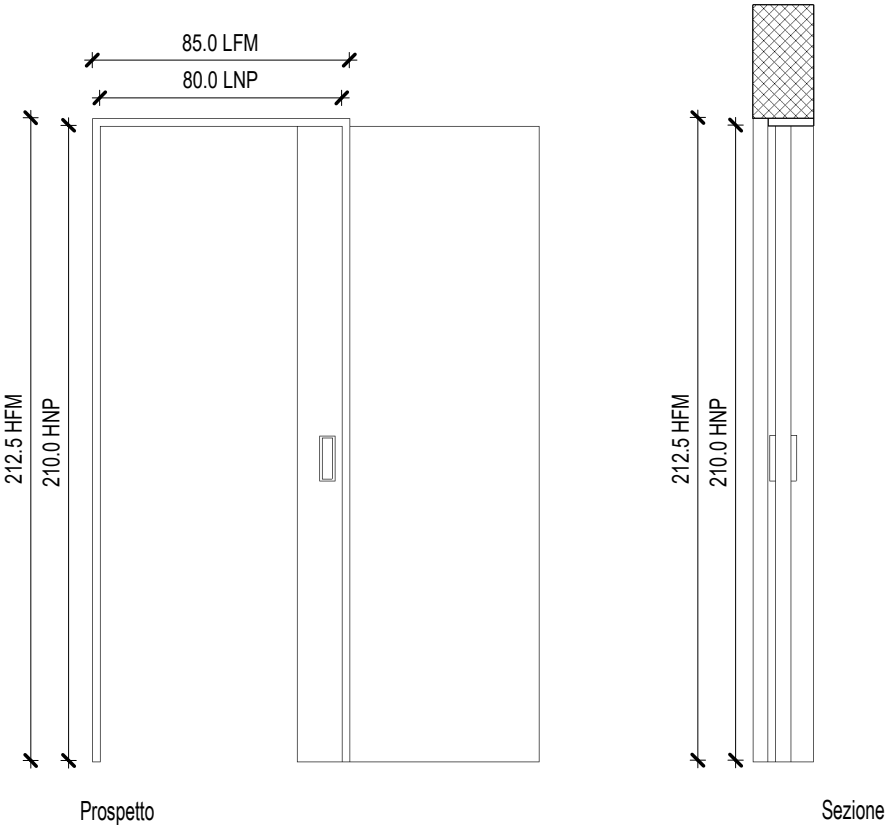

Descrizione serramento: Porta anta scorrevole scomparsa, 80x210 cm. Accessori: maniglione leva verticale.

ACCESSORI

MANIGLIONE	CHIUDIORTA	GRIGLIA	CONTROLLO INGRESSI	ELETTROMAGNETE
MV				



QUANTITA'

UBICAZIONE	CONTEGGIO	UBICAZIONE	CONTEGGIO
L0	2		
Totale		2	

ABACO INFISSI INTERNI

Codice: S.03.E.35

Scala: 1:25

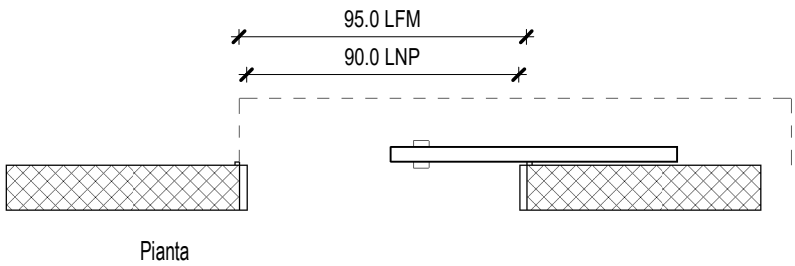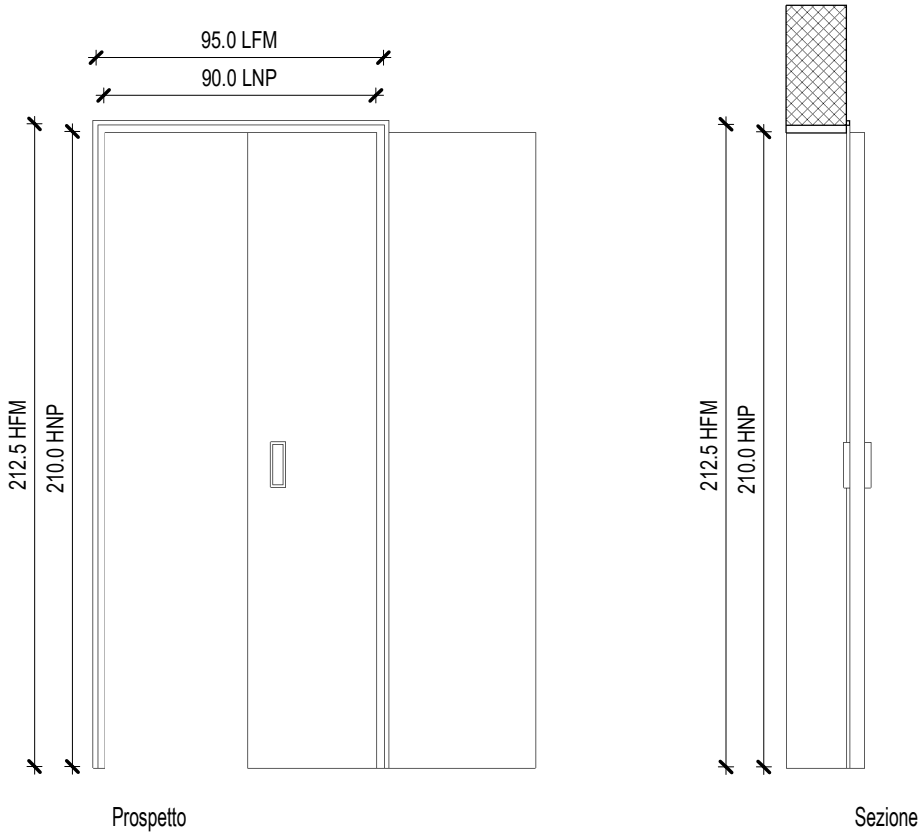

Descrizione serramento: Porta ante scorrevoli ermetica, 90x210 cm. Accessori: maniglione leva verticale.

ACCESSORI

MANIGLIONE	CHIUDIORTA	GRIGLIA	CONTROLLO INGRESSI	ELETTROMAGNETE
MV				



QUANTITA'

UBICAZIONE	CONTEGGIO	UBICAZIONE	CONTEGGIO
L3	2		
Totale		2	

ABACO INFISSI INTERNI

Codice: S.03.P.53

Scala: 1:25

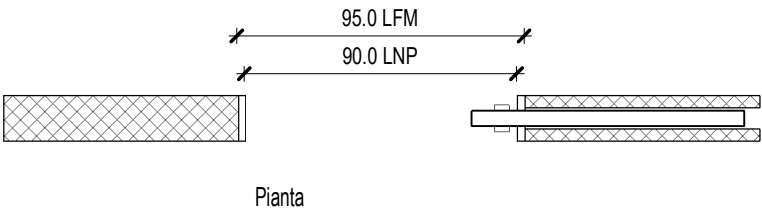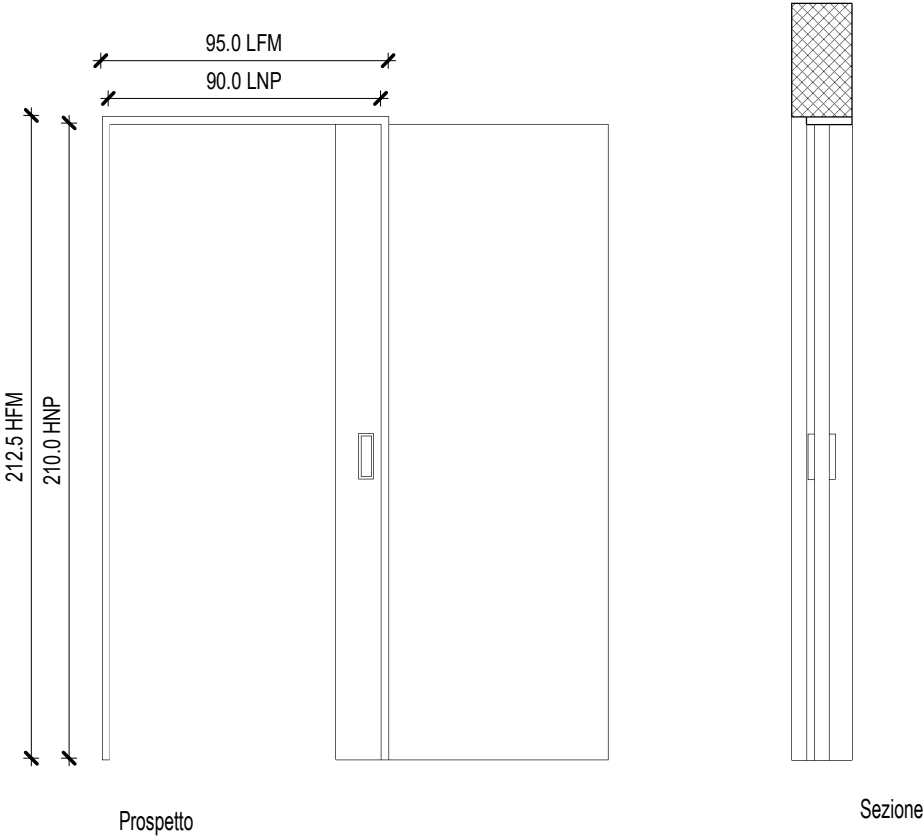

Descrizione serramento: Porta anta scorrevole scomparsa, 90x210 cm. Accessori: griglia in alluminio preverniciato.

ACCESSORI

MANIGLIONE	CHIUDIORTA	GRIGLIA	CONTROLLO INGRESSI	ELETTROMAGNETE
MV		RA		



QUANTITA'

UBICAZIONE	CONTEGGIO	UBICAZIONE	CONTEGGIO
L0	1		
Totale		1	

ABACO INFISSI INTERNI

Codice: S.03.P.54

Scala: 1:25

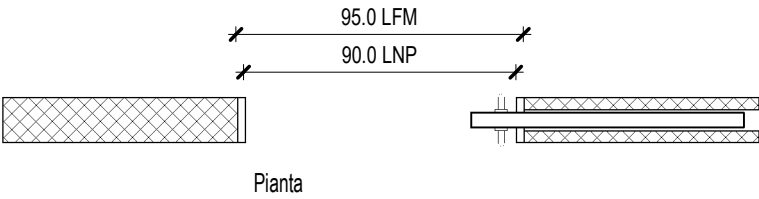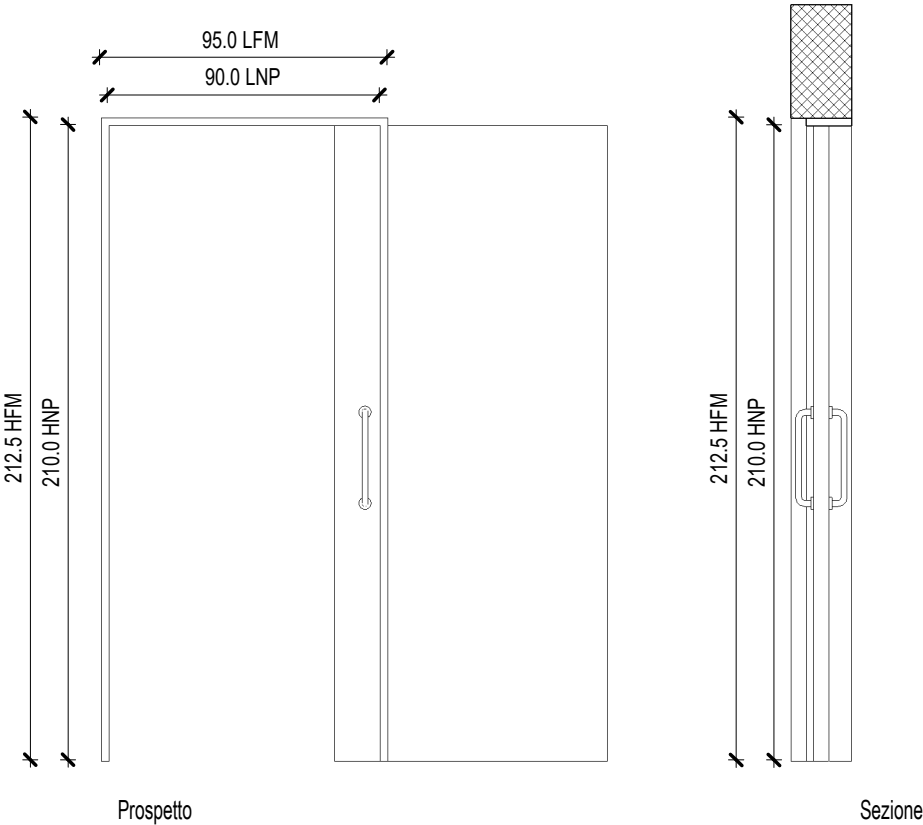

Descrizione serramento: Porta anta scorrevole scomparsa, 90x210 cm. Accessori: griglia in alluminio preverniciato.

ACCESSORI

MANIGLIONE	CHIUDIORTA	GRIGLIA	CONTROLLO INGRESSI	ELETTROMAGNETE
VH		RA		



QUANTITA'

UBICAZIONE	CONTEGGIO	UBICAZIONE	CONTEGGIO
L0	9		
L1	3		
L2	3		
Totale		15	

ABACO INFISSI INTERNI

Codice: S.05.LA.35

Scala: 1:25

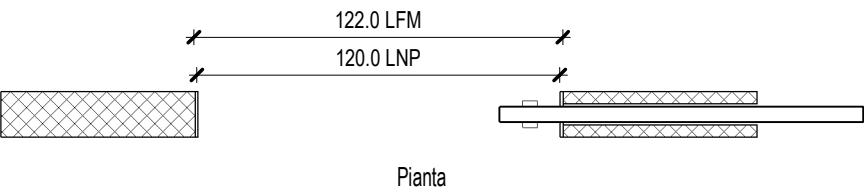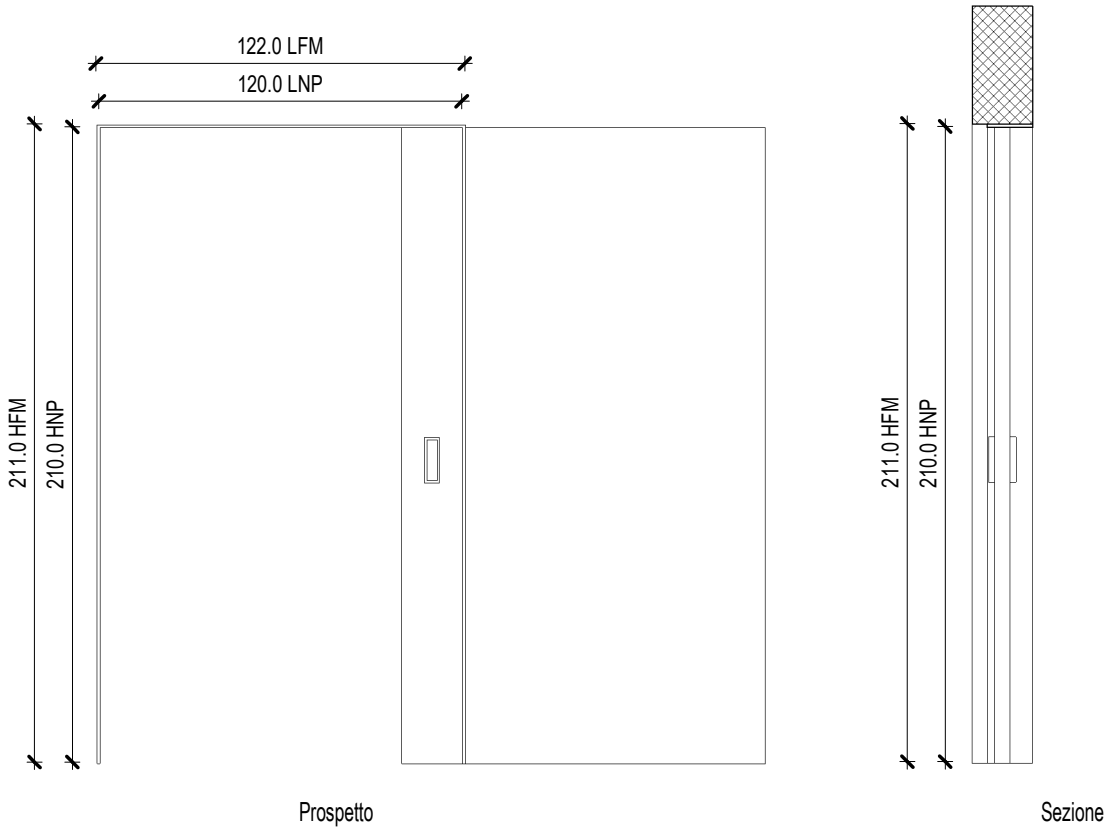

Descrizione serramento: Porta anta scorrevole scomparsa, 120x210 cm. Accessori: maniglione leva verticale.

ACCESSORI

MANIGLIONE	CHIUDIORTA	GRIGLIA	CONTROLLO INGRESSI	ELETTROMAGNETE
MV				


QUANTITA'

UBICAZIONE	CONTEGGIO	UBICAZIONE	CONTEGGIO
L2	1		
Totale		1	


ABACO INFISSI INTERNI

Codice: S.06.E.35


Scala: 1:25

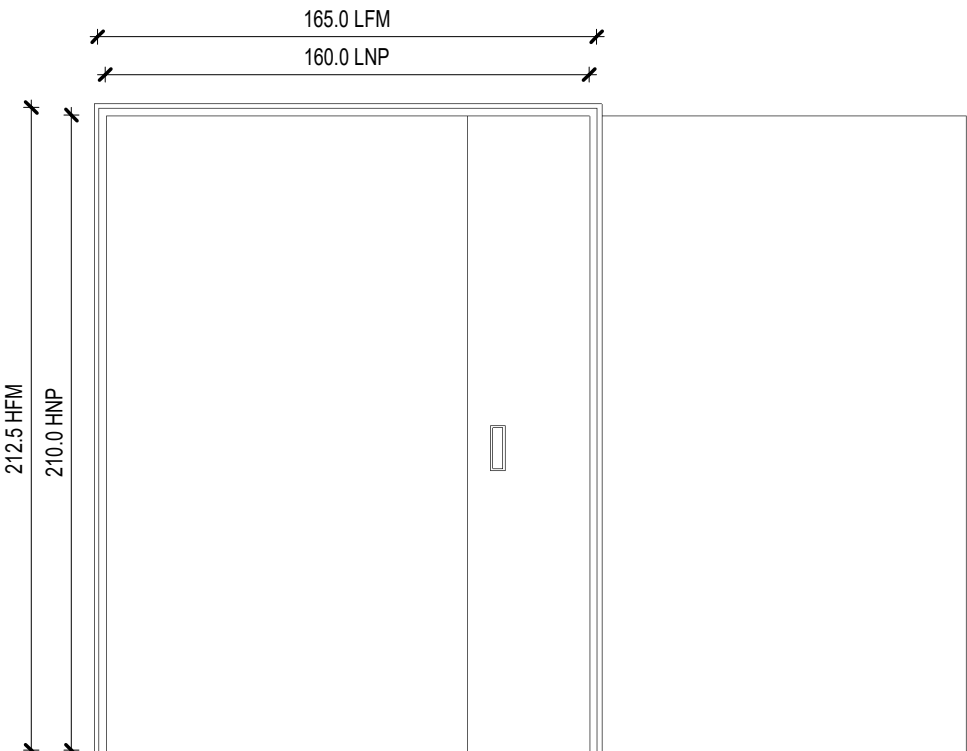

Prospetto

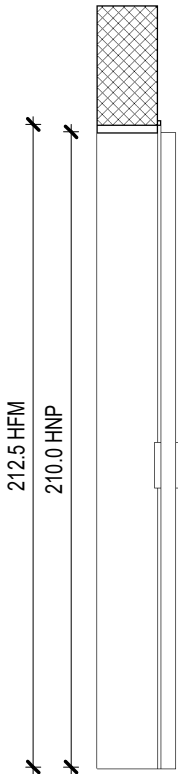

Sezione

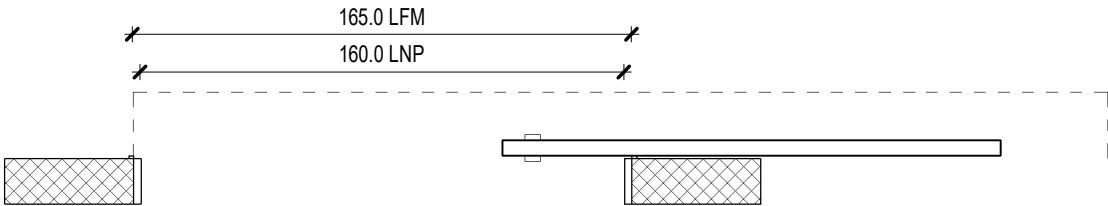

Pianta

Descrizione serramento: Porta ante scorrevoli ermetica, 160x210 cm. Accessori: maniglione leva verticale.

ACCESSORI

MANIGLIONE	CHIUDIORTA	GRIGLIA	CONTROLLO INGRESSI	ELETTROMAGNETE
MV				


QUANTITA'

UBICAZIONE	CONTEGGIO	UBICAZIONE	CONTEGGIO
L0	1		
L3	2		
Totale		3	

ABACO INFISSI INTERNI

Codice: S.12.Q.52.T4

Scala: 1:25

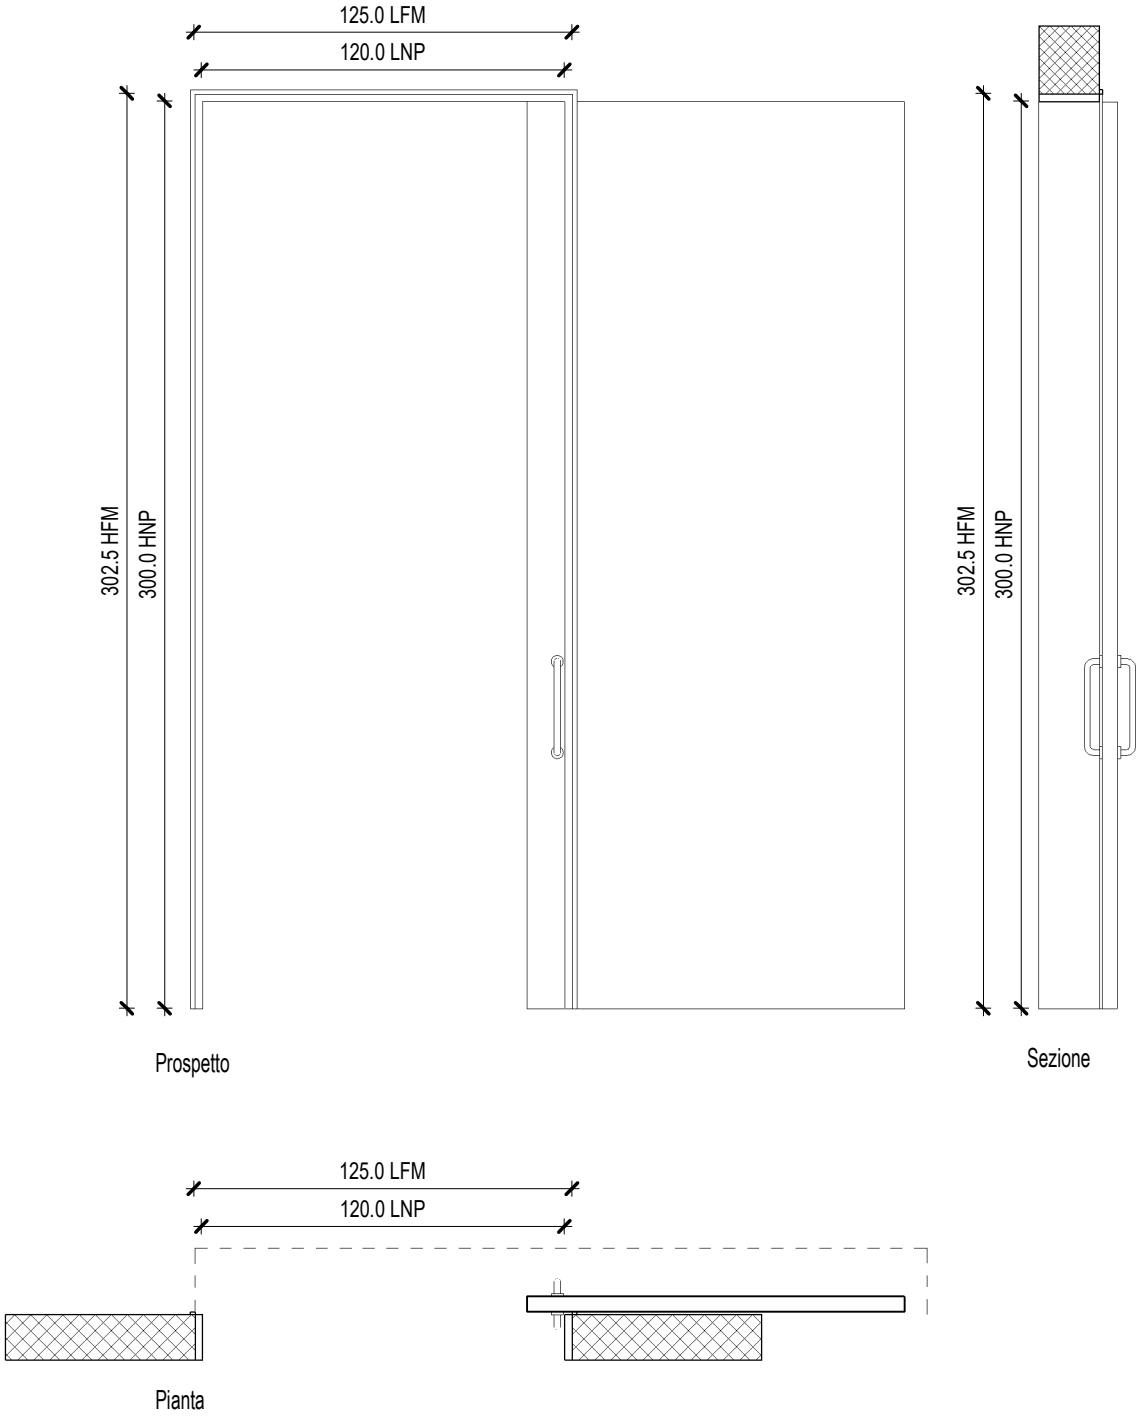

Descrizione serramento: Porta ante scorrevoli, 120x300 cm. Accessori: Maniglione verticale ed elettromagnete pavimento.

ACCESSORI

MANIGLIONE	CHIUDIPORTA	GRIGLIA	CONTROLLO INGRESSI	ELETTROMAGNETE
VH				EP


QUANTITA'

UBICAZIONE	CONTEGGIO	UBICAZIONE	CONTEGGIO
L0	1		
L1	1		
Totale		2	

ABACO INFISSI INTERNI

Codice: VI.01

Scala: 1:50

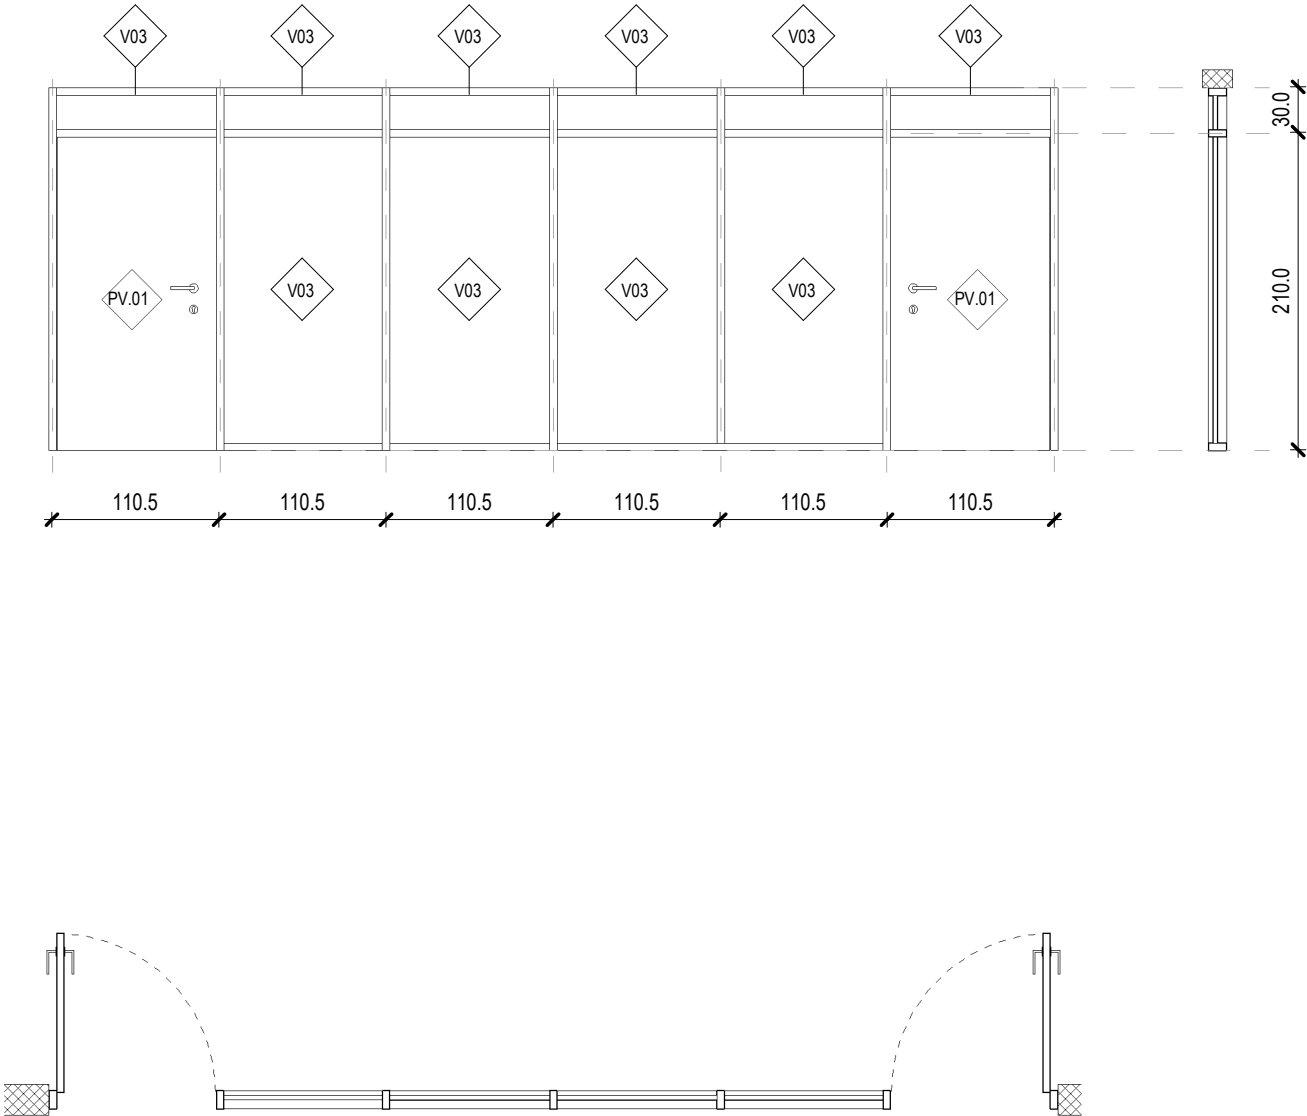

Descrizione serramento: Vetrata interna con telaio in alluminio estruso preverniciato 50mm - Vetro in lastra stratificata di sicurezza antinfortunio in accordo a EN 12600 e 12543 di spessore complessivo 25mm composte da due lastre da 12mm di float Eclear e plastico pvb interposto di 0.76mm. Moduli apribili costituiti da porte battenti a singola anta vetrata

ACCESSORI

MANIGLIONE	CHIUDIPORTA	GRIGLIA	CONTROLLO INGRESSI	ELETTROMAGNETE

QUANTITA'

UBICAZIONE	CONTEGGIO	UBICAZIONE	CONTEGGIO
L2	1		
Totale		1	