


 

1 Pianta demolizioni piano 0_AB
1:100

MURATURA DA DEMOLIRE

PARAPETTO DA DEMOLIRE

LINEA VITA DA DEMOLIRE


xxx

DIMENSIONE LINEARE

0.00

QUOTA FINITO PIANTE

Aree oggetto di variante.

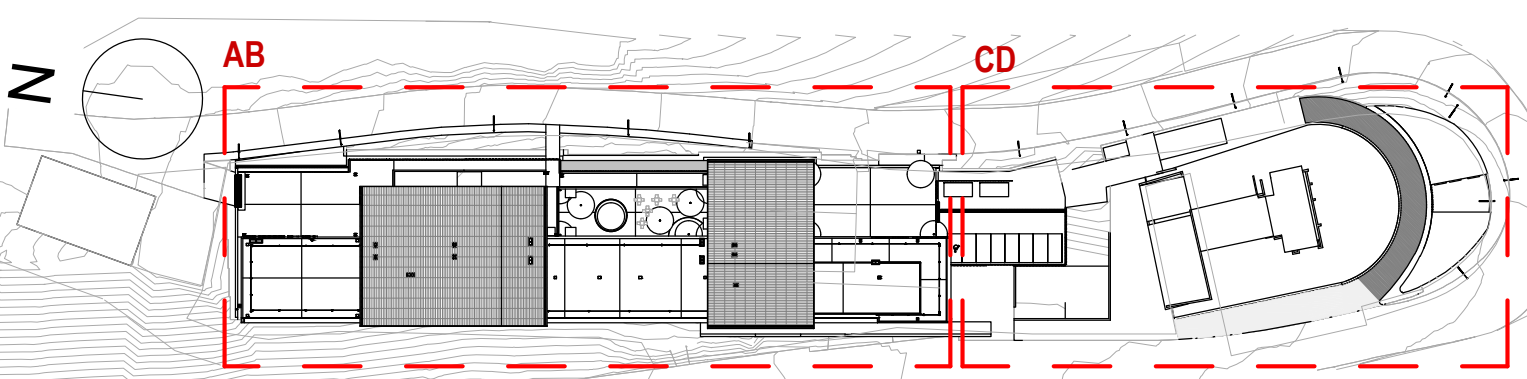

REGIONE LAZIO

Presidenza del Consiglio dei Ministri

COMUNE DI AMATRICE

ASL ABR

INTERVENTO DI RICOSTRUZIONE DELL'OSPEDALE DI AMATRICE

DIREZIONE REGIONALE LAVORI PUBBLICI, STAZIONE UNICA APPALTI, RISORSE IDRICHE E DIFESA DEL SUOLO

Ing. Luca Marta

RESPONSABILE DEL PROCEDIMENTO

Ing. Pasquale De Pasca

Mandatari:

VALLE 3.0 Srl

Arch. Emanuela Valle
Arch. Maria Camilla Valle
Arch. Silvano Valle

Mandante:

STABILE RENNOVA

Ing. Donato Romano
Ing. Giambattista Parietti
Ing. Gianpietro Locatelli

Mandante:

Geologo

Dott. Geologo L. Nolasco

DIRETTORE DEI LAVORI

Arch. Silvano Valle

COORDINAMENTO DELLA SICUREZZA IN FASE DI ESECUZIONE

Arch. Silvano Valle

DIRETTORE OPERATIVO STRUTTURE

Ing. Gianpietro Locatelli

DIRETTORE OPERATIVO IMPIANTI MECCANICI

P.I. Valerio Zenaro

DIRETTORE OPERATIVO IMPIANTI ELETTRICI

Ing. Giambattista Parietti

ESECUTORE

ReInnova

CONSORZIO STABILE RENNOVA

LA TORRE COSTRUZIONI

VARIANTE IN CORSO D'OPERA N.04

ARCHITETTONICO

Pianta funzioni piano 0_AB

Commissa	Fase	Disciplina	Tipo	N° Ediz./Piano	Quadrante	Em./Rev.	Data Emissione	Formato	Scala
SA-AM	DL-V4	ARC	DEM	P3	AB	REV00	Dicembre 2024	A1+---	1:100

REVISIONE

Rev N°	Descrizione revisione	Data Revisione
00	Prima emissione	Dicembre 2024