


 

1 Pianta funzioni piano 2_AB
1:100

LEGENDA AREA REPARTI

AMMINISTRAZIONE

AREE ESTERNE

ASCENSORI

CAVEDI

CONNETTIVO

LABORATORIO ANALISI

MONTACARICHI


MONTELETTICHE

PRONTO SOCCORSO

RIAB. 4.2.2

N.B. GLI ARREDI SONO SOLO INDICATIVI PER L'INGOMBRO - FARE RIFERIMENTO AI ROOM DATA SHEET

Aree oggetto di variante.

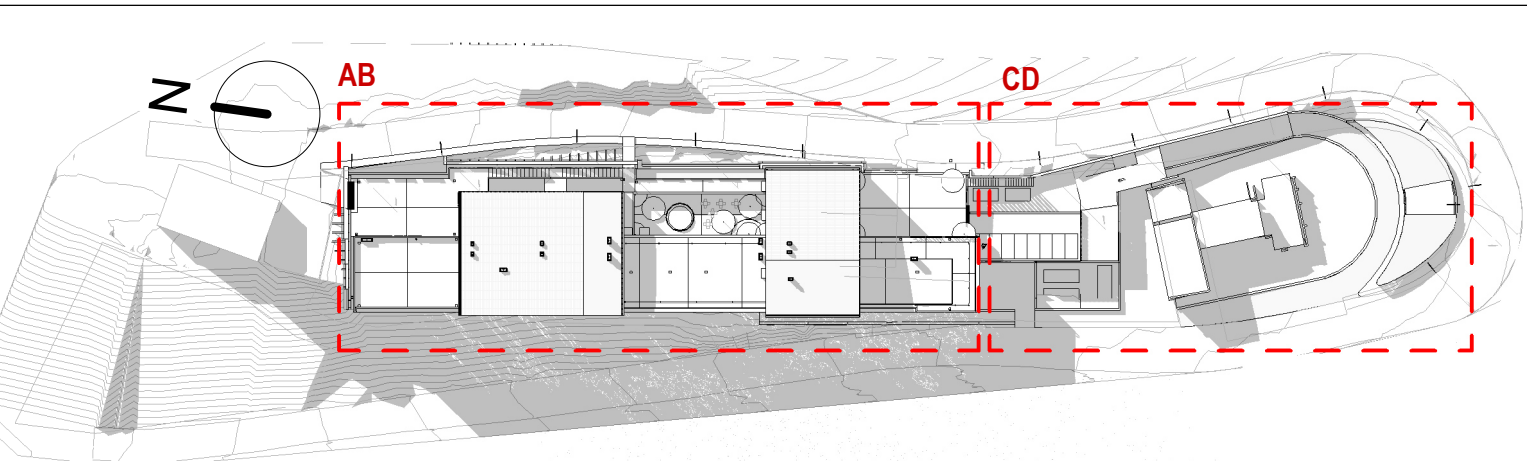

REGIONE LAZIO

Presidenza del Consiglio dei Ministri

COMUNE DI AMATRICE

ASL AVE

INTERVENTO DI RICOSTRUZIONE DELL'OSPEDALE DI AMATRICE

DIREZIONE REGIONALE LAVORI PUBBLICI STAZIONE UNICA APPALTI RISORSE IDRICHE E DIFESA DEL SUOLO

Ing. Luca Marta

RESPONSABILE DEL PROCEDIMENTO

Ing. Pasquale De Pasca

Mandatario: VALLE 3.0 s.r.l.

Mandante: Ing. Donato Romano, Ing. Giambattista Parietti, Ing. Silvano Valle

Mandante: Dott. Geologo L. Nolasco

DIRETTORE DEI LAVORI

Arch. Silvano Valle

ESECUTORE

Consorzio Stabile Rinnova (mandataria)

La Torre Costruzioni (mandataria)

COORDINAMENTO DELLA SICUREZZA IN FASE DI ESECUZIONE

Al sensi del d.lgs. 81/2008 e s.m.i.

Arch. Silvano Valle

DIRETTORE OPERATIVO STRUTTURE

Ing. Gianpietro Locatelli

DIRETTORE OPERATIVO IMPIANTI MECCANICI

P.I. Valerio Zenaro

DIRETTORE OPERATIVO IMPIANTI ELETTRICI

Ing. Giambattista Parietti

VARIANTE IN CORSO D'OPERA N.04

ARCHITETTONICO

Pianta funzioni piano 2_AB

Commissio	Fase	Disciplina	Tip	N°Tab./Piano	Quadrante	Em./Rev.	Data Emisione	Formato	Scala
SA-AM	DL-V4	ARC	PIF	P2	AB	REV00	Dicembre 2024	A1+++	1:100

REVISIONE

Rev N°	Descrizione revisione	Data Revisione
00	Prima emissione	Dicembre 2024