


 

1 Pianta funzioni piano 3_AB
1:100

LEGENDA AREA REPARTI

AREE ESTERNE

ASCENSORI

BLOCCO OPERATORIO

CAVEDI

CONNETTIVO


LOCALI TECNICI

MONTACARICHI

MONTALETTIGHE

N.B. GLI ARREDI SONO SOLO INDICATIVI PER L'INGOMBRO - FARE RIFERIMENTO AI ROOM DATA SHEET

Aree oggetto di variante.

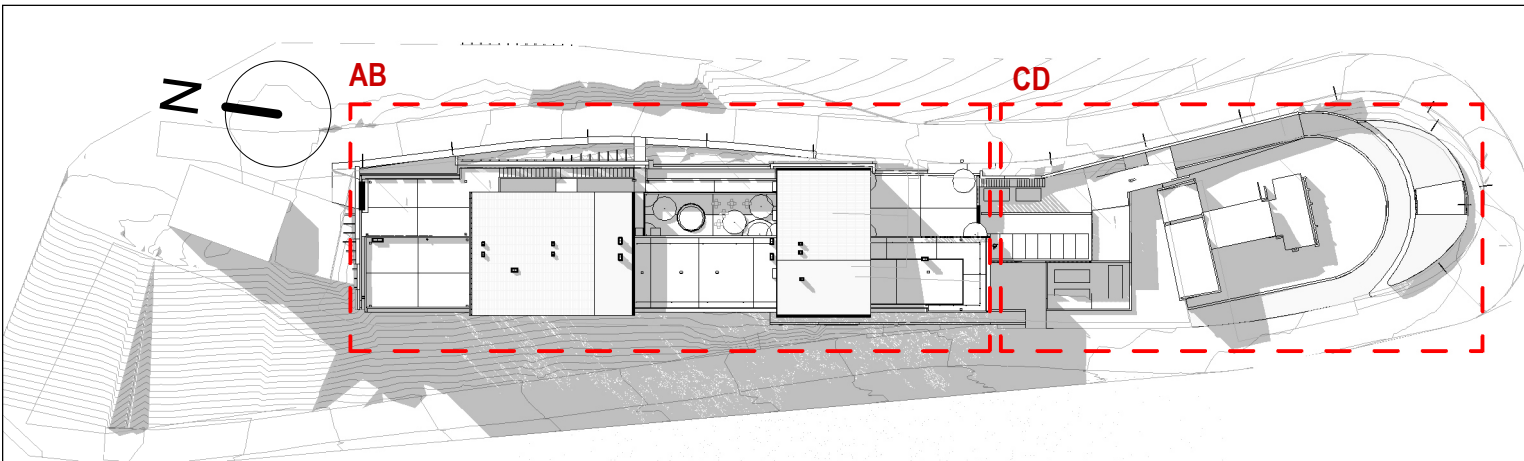

REGIONE LAZIO

Presidenza del Consiglio dei Ministri

COMUNE DI AMATRICE

INTERVENTO DI RICOSTRUZIONE DELL'OSPEDALE DI AMATRICE

DIREZIONE REGIONALE LAVORI PUBBLICI STAZIONE UNICA APPALTI RISORSE IDRICHE E DIFESA DEL SUOLO

Ing. Luca Marta

RESPONSABILE DEL PROCEDIMENTO

Ing. Pasquale De Pasca

Mandatario: VALLE 3.0 s.r.l.

Mandante: F.T. s.p.a.

Mandante: Geologo

DIRETTORE DEI LAVORI

Arch. Silvano Valle

ESECUTORE

R.T.I. Consorzio Stabile Renova (mandataria)

La Torre Costruzioni (mandataria)

COORDINAMENTO DELLA SICUREZZA IN FASE DI ESECUZIONE

Al sensi del d.lgs. 81/2008 e s.m.i.

Arch. Silvano Valle

DIRETTORE OPERATIVO STRUTTURE

Ing. Gianpietro Locatelli

DIRETTORE OPERATIVO IMPIANTI MECCANICI

P.I. Valerio Zenaro

DIRETTORE OPERATIVO IMPIANTI ELETTRICI

Ing. Giambattista Parietti

VARIANTE IN CORSO D'OPERA N.04

ARCHITETTONICO

Pianta funzioni piano 3_AB

Commissio	Fase	Disciplina	Tip	N°Tab./Piano	Quadrante	Em./Rev.	Data Emisione	Formato	Scala
SA-AM	DL-V4	ARC	PIF	P3	AB	REV00	Dicembre 2024	A1+++	1:100

REVISIONE:

Rev N°	Descrizione revisione	Data Revisione
00	Prima emissione	Dicembre 2024