


 

1 Pianta funzioni piano S1_AB
1:100

LEGENDA AREA REPARTI

AREE ESTERNE

ASCENSORI

CAVEDI

CONNETTIVO

DISTRIBUZIONE FARMACI

LOCALI TECNICI

MONTACARICHI

MONTELETTICHE

PARCHEGGIO

SERVIZI GENERALI E DI SUPPORTO


SERVIZIO MORTUARIO

SPOGLIATOI DITTE ESTERNE

SPOGLIATOI PERSONALE

N.B. GLI ARREDI SONO SOLO INDICATIVI PER L'INGOMBRO - FARE RIFERIMENTO AI ROOM DATA SHEET

Aree oggetto di variante.

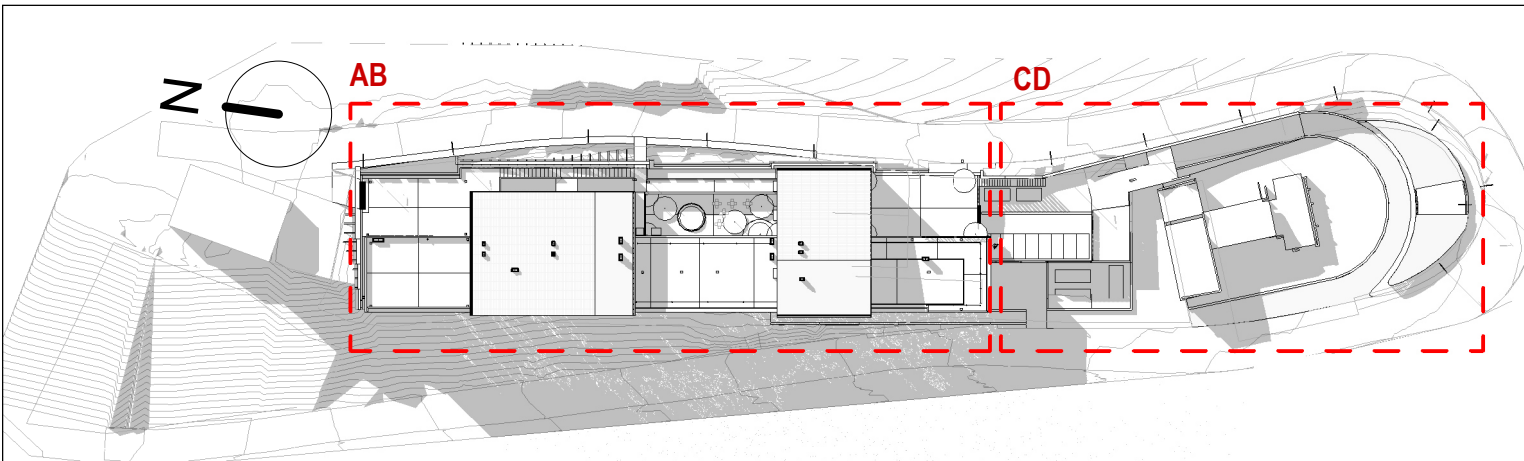

REGIONE LAZIO

Presidenza del Consiglio dei Ministri

COMUNE DI AMATRICE

ASL ARI

INTERVENTO DI RICOSTRUZIONE DELL'OSPEDALE DI AMATRICE

DIREZIONE REGIONALE LAVORI PUBBLICI STAZIONE UNICA APPALTI RISORSE IDRICHE E DIFESA DEL SUOLO
Ing. Luca Marta
RESPONSABILE DEL PROCEDIMENTO
Ing. Pasquale De Pasca

Mandataria:
VALLE 3.0 s.r.l.
Arch. Emanuela Valle
Arch. Maria Camilla Valle
Arch. Silvano Valle

Mandante:
FT
Ing. Donato Romano
Ing. Giambattista Parietti
Ing. Gianpietro Locatelli

Mandante:
Geologo
Dott. Geologo L. Nolasco

DIRETTORE DEI LAVORI
Arch. Silvano Valle

COORDINAMENTO DELLA SICUREZZA IN FASE DI ESECUZIONE
Al sensi del d.lgs. 81/2008 e s.m.i.
Arch. Silvano Valle

DIRETTORE OPERATIVO STRUTTURE
Ing. Gianpietro Locatelli

DIRETTORE OPERATIVO IMPIANTI MECCANICI
P.I. Valerio Zenaro

DIRETTORE OPERATIVO IMPIANTI ELETTRICI
Ing. Giambattista Parietti

ESECUTORE
R.T.I. Consorzio Stabile Rinnova (mandataria)
La Torre Costruzioni (mandataria)

VARIANTE IN CORSO D'OPERA N.04

ARCHITETTONICO

Pianta funzioni piano S1_AB

Commissio	Fase	Disciplina	Tip	N°Tab./Piano	Quadrante	Em./Rev.	Data Emisione	Formato	Scala
SA-AM	DL-V4	ARC	PIF	S1	AB	REV00	Dicembre 2024	A1++++	1:100

REVISIONE:

Rev N°	Descrizione revisione	Data Revisione
00	Prima emissione	Dicembre 2024