


 

1 Planta massetti piano 2 AB
1:100

LEGENDA SIMBOLI GRAFICI

Nome
101
[MSI.00]

Nome locale
Codice locale
MSI.00 = Massetto

CONDOTTO FUMARIO
[Simbolo]

PLUVIALE
[Simbolo]

Cavedi
[Simbolo]

TIPOLOGIA MASSETTO

MASSETTO TIPO MC.01
MASSETTO TIPO MC.06
MASSETTO TIPO MF.01
MASSETTO TIPO MG.01
MASSETTO TIPO MG.02
MASSETTO TIPO MSE.04
MASSETTO TIPO MSE.05
MASSETTO TIPO MSE.07
MASSETTO TIPO MSE.08

MASSETTO TIPO MSE.09
MASSETTO TIPO MSE.10
MASSETTO TIPO MV.01
MASSETTO TIPO MV.02
MASSETTO TIPO MSI.01
MASSETTO TIPO MSI.03
MASSETTO TIPO MSI.04
MASSETTO TIPO MSI.06
MASSETTO TIPO MSI.07

MASSETTO TIPO MSI.09
MASSETTO TIPO MSI.12
MASSETTO TIPO MSI.15
MASSETTO TIPO MSI.16
MASSETTO TIPO MSI.17
MASSETTO TIPO MSI.18
MASSETTO TIPO MSI.21
MASSETTO TIPO MSI.22


TIPOLOGIA ISOLANTE

ISOLANTE TIPO ISO.01, 4 cm
ISOLANTE TIPO ISO.02, 4,5 cm

ISOLANTE TIPO ISO.03, 8 cm
ISOLANTE TIPO ISO.04, 12 cm

ISOLANTE TIPO ISO.05, 14 cm

Aree oggetto di variante.

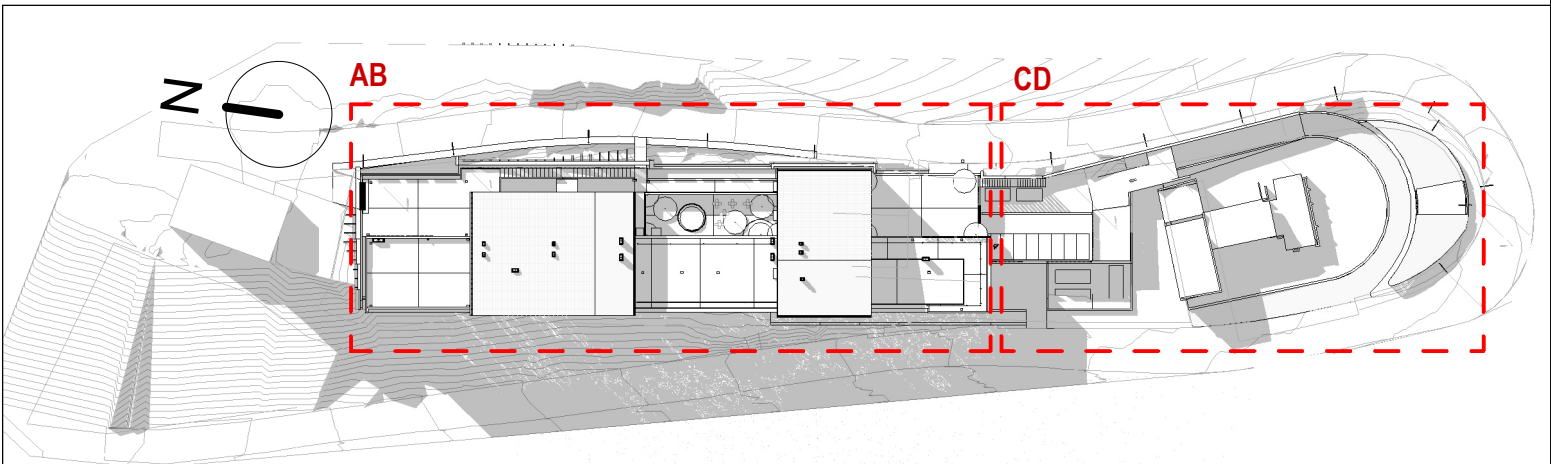

REGIONE LAZIO

Presidenza del Consiglio dei Ministri

Ministero della Sanità

Ministero della Salute

Ministero della Sanità

Ministero della Salute

INTERVENTO DI RICOSTRUZIONE DELL'OSPEDALE DI AMATRICE

DIREZIONE REGIONALE LAVORI PUBBLICI STAGIONE UNICA APPALTI RISORSE IDRICHE E DIFESA DEL SUOLO

Ing. Luca Marta

RESPONSABILE DEL PROCEDIMENTO

Ing. Pasquale De Pasca

PROGETTISTI

Mandatario:

Valle 3.0 s.r.l.

Arch. Emanuela Valle

Arch. Maria Camilla Valle

Arch. Silvano Valle

Mandante:

Ing. Donato Romano

Ing. Gianpietro Parietti

Ing. Gianpietro Locatelli

Mandante:

Dott. Geologo L. Nolasco

DIRETTORE DEI LAVORI

Arch. Silvano Valle

ESECUTORE

La Torre Costruzioni

COORDINAMENTO DELLA SICUREZZA IN FASE DI ESECUZIONE

Arch. Silvano Valle

DIRETTORE OPERATIVO STRUTTURE

Ing. Gianpietro Locatelli

DIRETTORE OPERATIVO IMPIANTI MECCANICI

P.I. Valerio Zanaro

DIRETTORE OPERATIVO IMPIANTI ELETTRICI

Ing. Gianpietro Parietti

VARIANTE IN CORSO D'OPERA N.04

ARCHITETTONICO

Planta massetti piano 2 AB

Commissio	Fase	Disciplina	Tip	N°Fase_Piano	Quadrante	Em/Rev	Data Emisione	Formato	Scala
SA-AM	DL-V4	ARC	PIM	P2	AB	REV00	Dicembre 2024	A1+++	1:100

REVISIONE

Rev N°	Descrizione revisione	Data Revisione
00	Prima emissione	Dicembre 2024