


 


1 Pianta quote piano 1_B
1:50

LEGENDA SIMBOLI GRAFICI

Nome 101 H.27.9 7.0m	NUMERO LOCALE (Banco - Piano - Codice Report - Numero progressivo)	PAE ▶	CODICE PROSPETTO P=PROSPETTO A=ALZATO E=ESPANSIONE
100m [2.0m]	DIMENSIONI VANO PORTA		
100m [2.0m]	DIMENSIONI INFESSI ESTERNI V. ABACI INFESSI		
CAVED [2.0m]		ST.AT ◀	CODICE SEZIONE S=SEZIONE T=TRASV. LONGITUD. A=ALZATO I=IN PROGRESSIVO
100m [2.0m]	QUOTA FINITO PAVIMENTO QUOTA FINITO PAVIMENTO		

Area oggetto di variante.

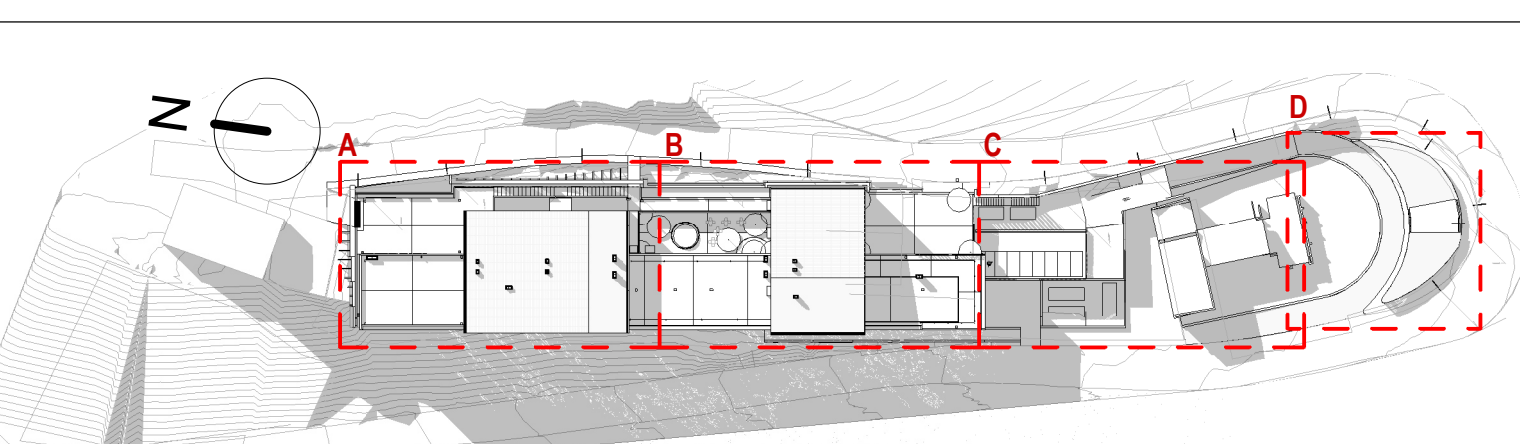

REGIONE LAZIO
PRESIDENZA DEL CONSIGLIO DEL MINISTRO
MINISTERO DELL'INTERNO
COMUNE DI AMATRICE
AD. 101

INTERVENTO DI RICOSTRUZIONE DELL'OSPEDALE DI AMATRICE

DIREZIONE REGIONALE LAVORI PUBBLICI STAZIONE UNICA APPALTI
RISORSE IDRICHE E DIFESA DEL SUOLO
Ing. Luca Marta

RESPONSABILE DEL PROCEDIMENTO
Ing. Pasquale De Pasca

PROGETTISTI

Mandatario:
VALLE 3.0
Arch. Emanuela Valle
Arch. Maria Camilla Valle
Arch. Silvano Valle

Mandante:
Ing. Donato Romano
Ing. Giambattista Parretti
Ing. Giampaolo Locatelli

Mandante:
Geologo
Dott. Geologo L. Noleggi

DIRETTORE DEI LAVORI
Arch. Silvano Valle

COORDINAMENTO DELLA SICUREZZA IN FASE DI ESECUZIONE
Almeno dal 01/01/2024 a 31/12/2024
Arch. Silvano Valle

DIRETTORE OPERATIVO STRUTTURE
Ing. Giampaolo Locatelli

DIRETTORE OPERATIVO IMPIANTI MECCANICI
P.I. Valerio Zenaro

DIRETTORE OPERATIVO IMPIANTI ELETTRICI
Ing. Giambattista Parretti

VARIANTE IN CORSO D'OPERA N.04
ARCHITETTONICO

ESECUTORE
Rennova
CONSORZIO STABILE RENOVA
LA TORRE COSTRUZIONI

Pianta quote piano 1_B

Commissa	Fase	Dispositiva	Tip	N°Ese./Piano	Quadrante	En-Rev.	Data Emissione	Formato	Scala
SA-AM	DL-V4	ARC	PIQ	P1	B	REV00	Dicembre 2024	A0+	1:50

REVISIONE

Rev. N°	Descrizione revisione	Data Revisione
01	Prima emissione	Ottobre 2024