



 

LEGENDA SIMBOLI GRAFICI			
Nome 181 H 2,7 m 1,20 m 1,20 m 1,20 m	NUMERO LOCALE (Banco - Piano - Codice Report - Numero progressivo)	PAE	COODICE PROSPETTO P= PROSPETTO A= ALZATO E= EPOSSIZIONE
DIMENSIONI VANO PORTA		ST. A1	COODICE SEZIONE S= SEZIONE T= TRANSV. LONGITUD. A= ALZATO E= EPOSSIZIONE
DIMENSIONI INFESSI ESTERNI V. ARACI INFESSI			
CAVED			
QUOTA FINITO PAVTA QUOTA PAVTICO PAVTA			

Arece oggetto di variante.

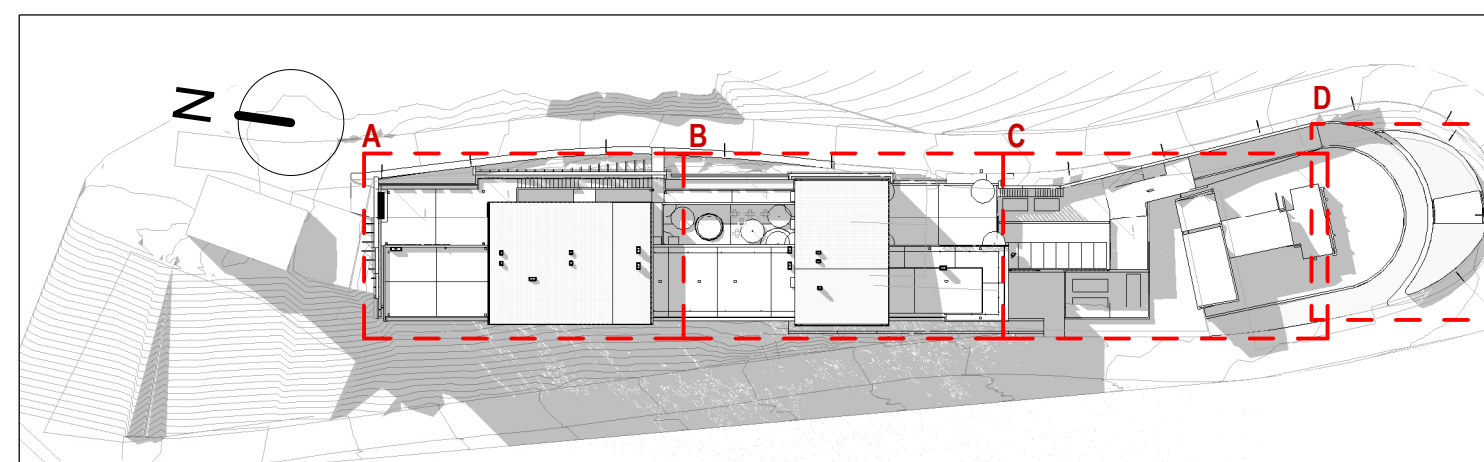

REGIONE LAZIO
PRESIDENZA DEL CONSIGLIO DEI MINISTRI
MINISTERO DELL'INTERNO
COMUNE DI AMATRICE

INTERVENTO DI RICOSTRUZIONE DELL'OSPEDALE DI AMATRICE



DIREZIONE REGIONALE E LAVORI PUBBLICI, STAZIONE UNICA APPALTI, RISORSE IDRICHE E DIFESA DEL SUOLO

Ing. Luca Marzà

RESPONSABILE DEL PROCEDIMENTO

Ing. Pasquale De Pasca

PROGETTISTI

Mandatante: Mandante: Mandante:

VALLE 3.0 S.p.A. S.p.A. S.p.A.

Arch. Emanuela Valle Arch. Maria Camilla Valle Arch. Silvano Valle

Ing. Donato Romano Ing. Giambattista Parietti Ing. Gianpiero Locatelli

DIRETTORE DEI LAVORI Arch. Silvano Valle

COORDINAMENTO DELLA SICUREZZA IN FASE DI ESECUZIONE Arch. Silvano Valle

DIRETTORE OPERATIVO STRUTTURE Ing. Gianpiero Locatelli

DIRETTORE OPERATIVO IMPIANTI MECCANICI P.I. Valerio Zenaro

DIRETTORE OPERATIVO IMPIANTI ELETTRICI Ing. Giambattista Parietti

VARIANTE IN CORSO D'OPERA N.04

ARCHITETTONICO

Pianta quote piano 2_A

Comune Fase Disegno Tipo N° Dis. Piano Quadrante Em. Rev. Data Emissione Formato Scala

SA-AM DL-V4 ARC PIQ P2 A REV00 Dicembre 2024 A0++ 1:50

REVISIONE Data N°

05 Decisione revisione Data Revisione

Prova emissione Dicembre 2024