



 

1 Pianta murature piano 3_B
1:50

LEGENDA SIMBOLI GRAFICI			
CP 81.91.TX		CONDOTTO PLUMBIO Cavi6	PLUMBIO
CP = Tipo di muro 81 = Spessore TX = Resistenza al fuoco			
TIPOLOGIA DI MUR	SPESORE	REAZIONE AL FUOCO	RESISTENZA AL FUOCO
CT = Parete Contingente	01 = 25 cm	01 = A1	T1 = 30 E
CC = Contingente	02 = 75 cm	02 = A2	T2 = 60 E
CP = Finita	03 = 10 cm	03 = A2H	T3 = 90 E
N = Acciaio	04 = 10 cm	04 = A1 - A2	T4 = 120 E
A2 = Lato in cemento rinforzato	05 = 125 cm	05 = A2 - A2	T5 = 150 E
LD = Lado	06 = 125 cm	06 = A1 - A1	
MCA = Muro cemento armato	07 = 15 cm	07 = A1 - A2H	
	08 = 17 cm	08 = A2 - A2H	
	09 = 17,5 cm	09 = A2H - A2H	
	10 = 19 cm		
	11 = 20 cm		
	12 = 21 cm		
	13 = 21,5 cm		
	14 = 26 cm		
	15 = 32 cm		
	16 = 37,5 cm		
	17 = 40 cm		
Aree oggetto di variante:			

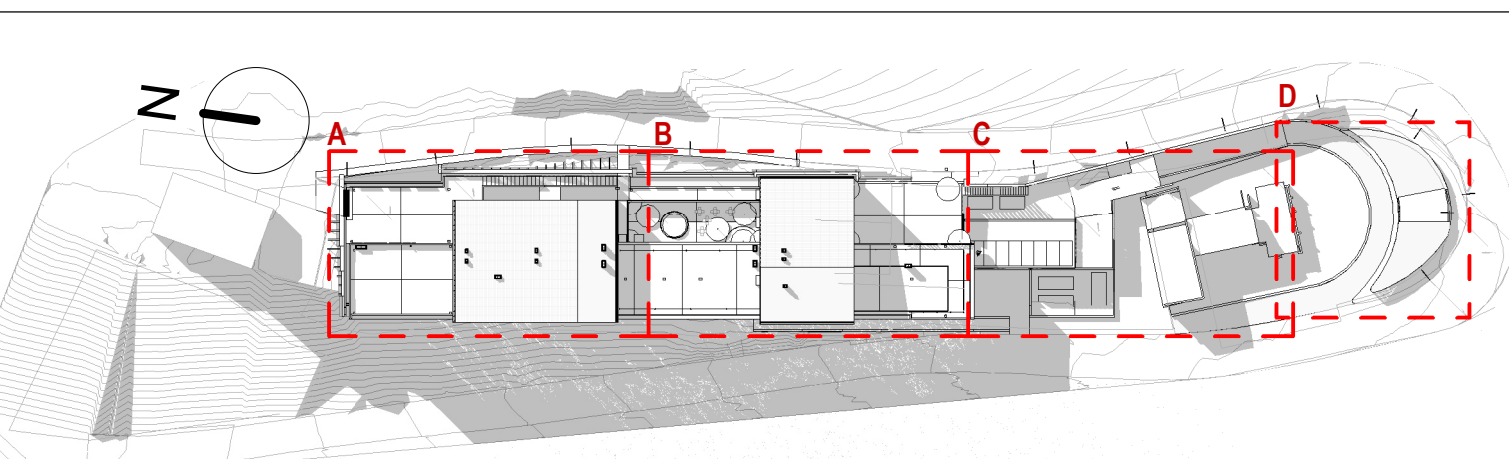

REGIONE LAZIO

Presidenza del Consiglio dei Ministri

Ministero delle Infrastrutture e dei Trasporti

Comune di Amatrice

ASL ROMA

INTERVENTO DI RICOSTRUZIONE DELL'OSPEDALE DI AMATRICE

DIREZIONE REGIONALE LAVORI PUBBLICI, STAZIONE UNICA APPALTI, RISORSE UMANE E DIFESA DEL SUOLO

Ing. Luca Marit

RESPONSABILE DEL PROCEDIMENTO

Ing. Pasquale De Pasca

Mandatataria:

VALLE 3.0

Arch. Emanuela Valle

Arch. Maria Camilla Valle

Arch. Silvano Valle

Mandante:

VALLE 3.0

Ing. Donato Romano

Ing. Giambattista Parretti

Ing. Giampaolo Locatelli

Mandante:

Geologo

Dott. Geologo L. Nobile

DIRETTORE DEI LAVORI

Arch. Silvano Valle

COORDINAMENTO DELLA SICUREZZA IN FASE DI ESECUZIONE

Almeno del 40% 81.0000 e m.l.

Arch. Silvano Valle

DIRETTORE OPERATIVO STRUTTURE

Ing. Giampaolo Locatelli

DIRETTORE OPERATIVO IMPIANTI MECCANICI

P.I. Valerio Zenaro

DIRETTORE OPERATIVO IMPIANTI ELETTRICI

Ing. Giambattista Parretti

ESECUTORE

La Torre Costruzioni (prende)

ReInnova

CONSORZIO STABILE RENNOVA

LA TORRE

CONSTRUZIONI

VARIANTE IN CORSO D'OPERA N.04

ARCHITETTONICO

Pianta murature piano 3_B

Comune	Fase	Descriz	Tip	N°Ese.Piano	Quadrante	Em-Pes	Data Emissione	Formato	Scala
SA-AM	DL-V4	ARC	PMU	P3	B	REV00	Dicembre 2024	A0++	1:50

REVISIONE

Rev N°

01

Decisione revisione

Prima emissione

Data Revisione

Ottobre 2024