



 

LEGENDA SIMBOLI GRAFICI			
CP = Tipo di muro S1 = Spessore T2 = Resistenza al fuoco		CONDOTTO PLUMBIO Cavità	PLUMBIO
TIPOLOGIA DI MUR	SPESORE	REAZIONE AL FUOCO	RESISTENZA AL FUOCO
CT = Parete Dattopasso CC = Controparete CP = Falsato N = Acciaio AG = Lame in cemento rinforzato LD = Lame MCA = Muro cemento armato	01 = 25 cm 02 = 75 cm 03 = 10 cm 04 = 10 cm 05 = 12,5 cm 06 = 12,5 cm 07 = 15 cm 08 = 17 cm 09 = 17,5 cm 10 = 19 cm 11 = 20 cm 12 = 21 cm 13 = 21,5 cm 14 = 26 cm 15 = 32 cm 16 = 37,5 cm 17 = 40 cm	01 = A1 02 = A2 03 = A2H 04 = A1 - A2 05 = A2 - A2 06 = A1 - A1 07 = A1 - A2H 08 = A2 - A2H 09 = A2H - A2H	T1 = 30 E T2 = 60 E T3 = 90 E T4 = 120 E T5 = 150 E
Aree oggetto di variante:			

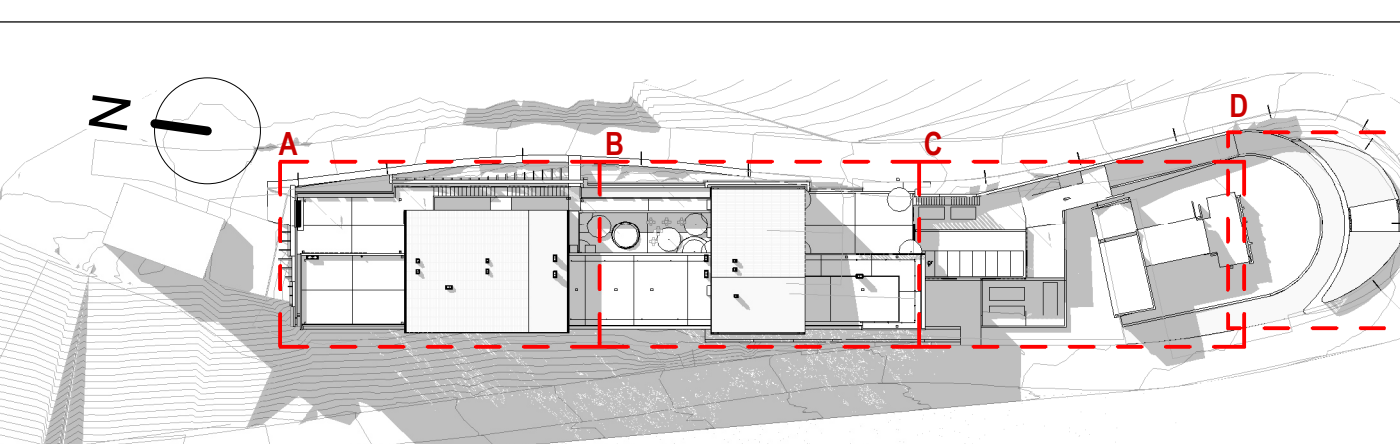

REGIONE LAZIO

Presidenza del Consiglio dei Ministri

Ministero della Sanità

Ministero della Salute

Ministero della Sanità

Ministero della Salute

INTERVENTO DI RICOSTRUZIONE DELL'OSPEDALE DI AMATRICE

DIREZIONE REGIONALE LAVORI PUBBLICI STAZIONE UNICA APPALTI, RISORSE IDRICHE E DIFESA DEL SUOLO

Ing. Luca Marz

RESPONSABILE DEL PROCEDIMENTO

Ing. Pasquale De Pasca

Mandataria:

VALLE 3

Arch. Emanuela Valle
Arch. Maria Camilla Valle
Arch. Silvano Valle

Mandante:

VALLE 3

Ing. Donato Romano
Ing. Giambattista Parietti
Ing. Giuseppe Locatelli

Mandante:

VALLE 3

Dot. Giorgio L. Nobile

DIRETTORE DEI LAVORI

Arch. Silvano Valle

COORDINAMENTO DELLA SICUREZZA IN FASE DI ESECUZIONE

Al. n. 1000 del 10/10/2018 n. 1000

Arch. Silvano Valle

DIRETTORE OPERATIVO STRUTTURE

Ing. Gianpietro Locatelli

DIRETTORE OPERATIVO IMPIANTI MECCANICI

P.I. Valerio Zenaro

DIRETTORE OPERATIVO IMPIANTI ELETTRICI

Ing. Giambattista Parietti

ESECUTORE

La Torre Costruzioni (prestatore)

ReInnova

CONSORZIO STABILE RENOVA

LA TORRE

CONSTRUTTORE

VARIANTE IN CORSO D'OPERA N.04

ARCHITETTONICO

Pianta murature piano S1_B

1:50

REVISIONE

Rev. N°

01

Descrizione revisione

Prima emissione

Data Revisione

Ottobre 2024