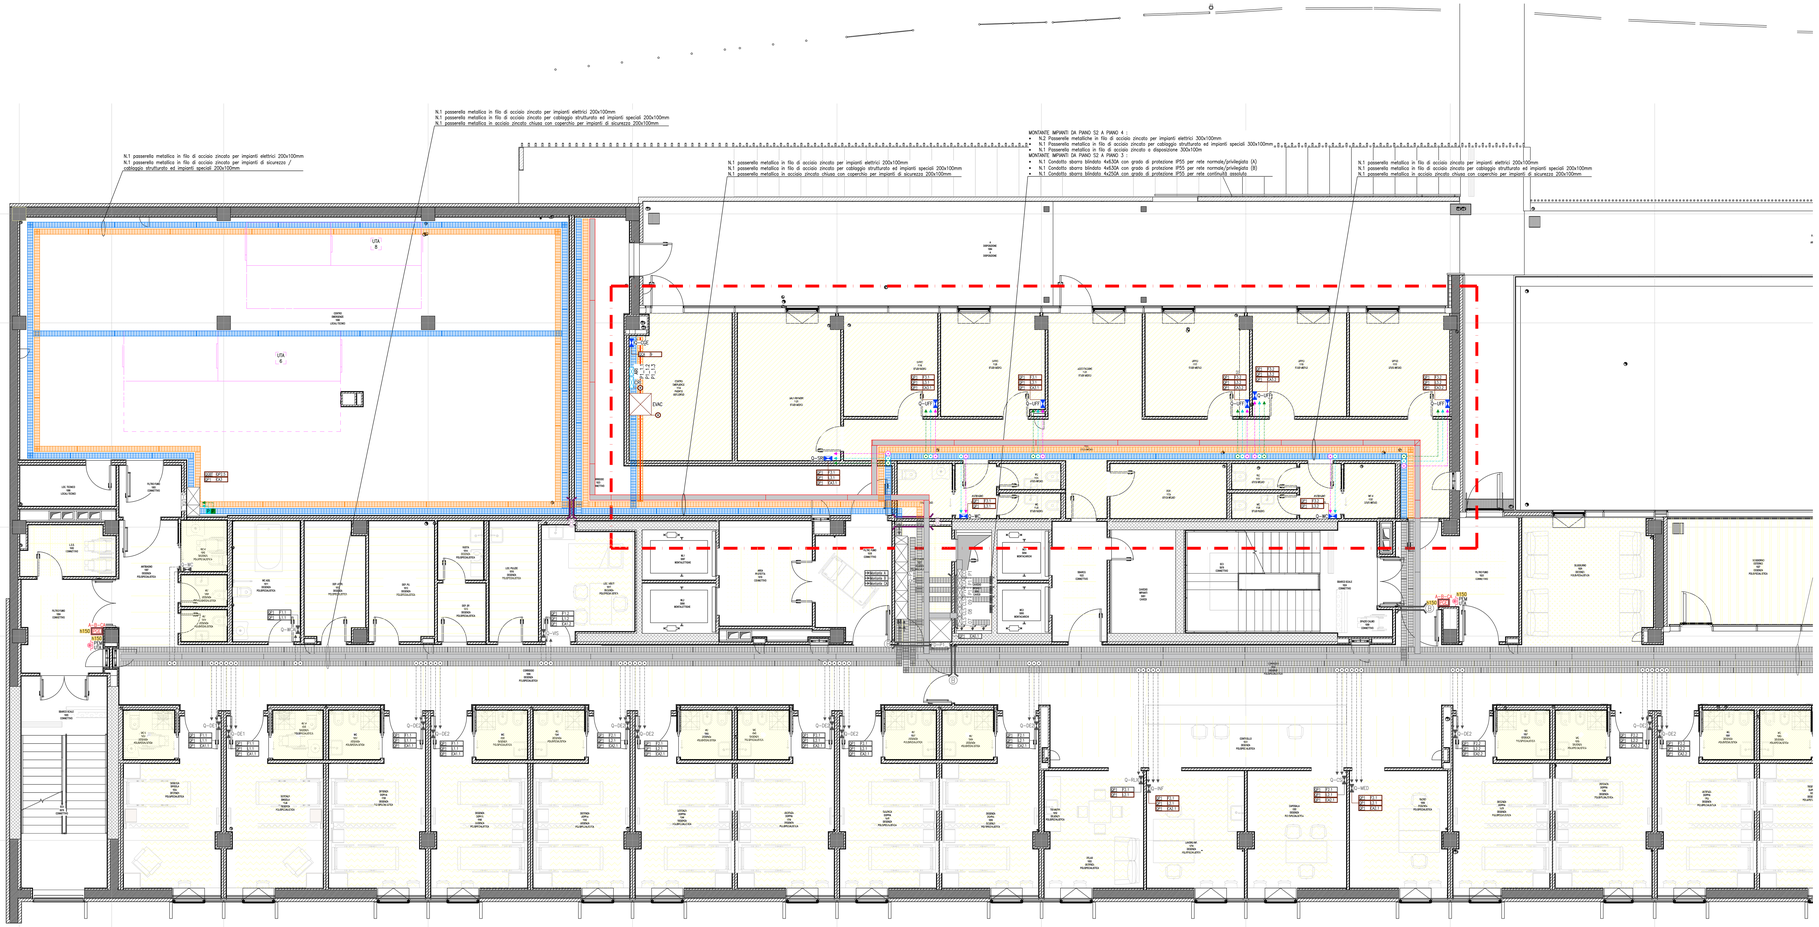
N.1 passerella metallica in filo di acciaio zincato per impianti elettrici 200x100mm
N.1 passerella metallica in filo di acciaio zincato per cablaggio strutturato ed impianti speciali 200x100mm
N.1 passerella metallica in acciaio zincato chiuso con coperchio per impianti di sicurezza 200x100mm
N.1 passerella metallica in filo di acciaio zincato per impianti elettrici 200x100mm
N.1 passerella metallica in filo di acciaio zincato per cablaggio strutturato ed impianti speciali 200x100mm
N.1 passerella metallica in acciaio zincato chiuso con coperchio per impianti di sicurezza 200x100mm
MONTANTE IMPIANTI DA PIANO S2 A PIANO 4 :
N.1 Passerella metallica in filo di acciaio zincato per impianti elettrici 300x100mm
N.1 Passerella metallica in filo di acciaio zincato per cablaggio strutturato ed impianti speciali 300x100mm
N.1 Passerella metallica in filo di acciaio zincato e dispositivi 300x100mm
MONTANTE IMPIANTI DA PIANO S2 A PIANO 3 :
N.1 Condotto sbarra blindato 4x630A con grado di protezione IP55 per rete normale/privilegiata (A)
N.1 Condotto sbarra blindato 4x630A con grado di protezione IP55 per rete normale/privilegiata (B)
N.1 Condotto sbarra blindato 4x250A con grado di protezione IP55 per rete continuità assoluta
N.1 passerella metallica in filo di acciaio zincato per impianti elettrici 200x100mm
N.1 passerella metallica in filo di acciaio zincato per cablaggio strutturato ed impianti speciali 200x100mm
N.1 passerella metallica in acciaio zincato chiuso con coperchio per impianti di sicurezza 200x100mm
UTA 8
UTA 6
