


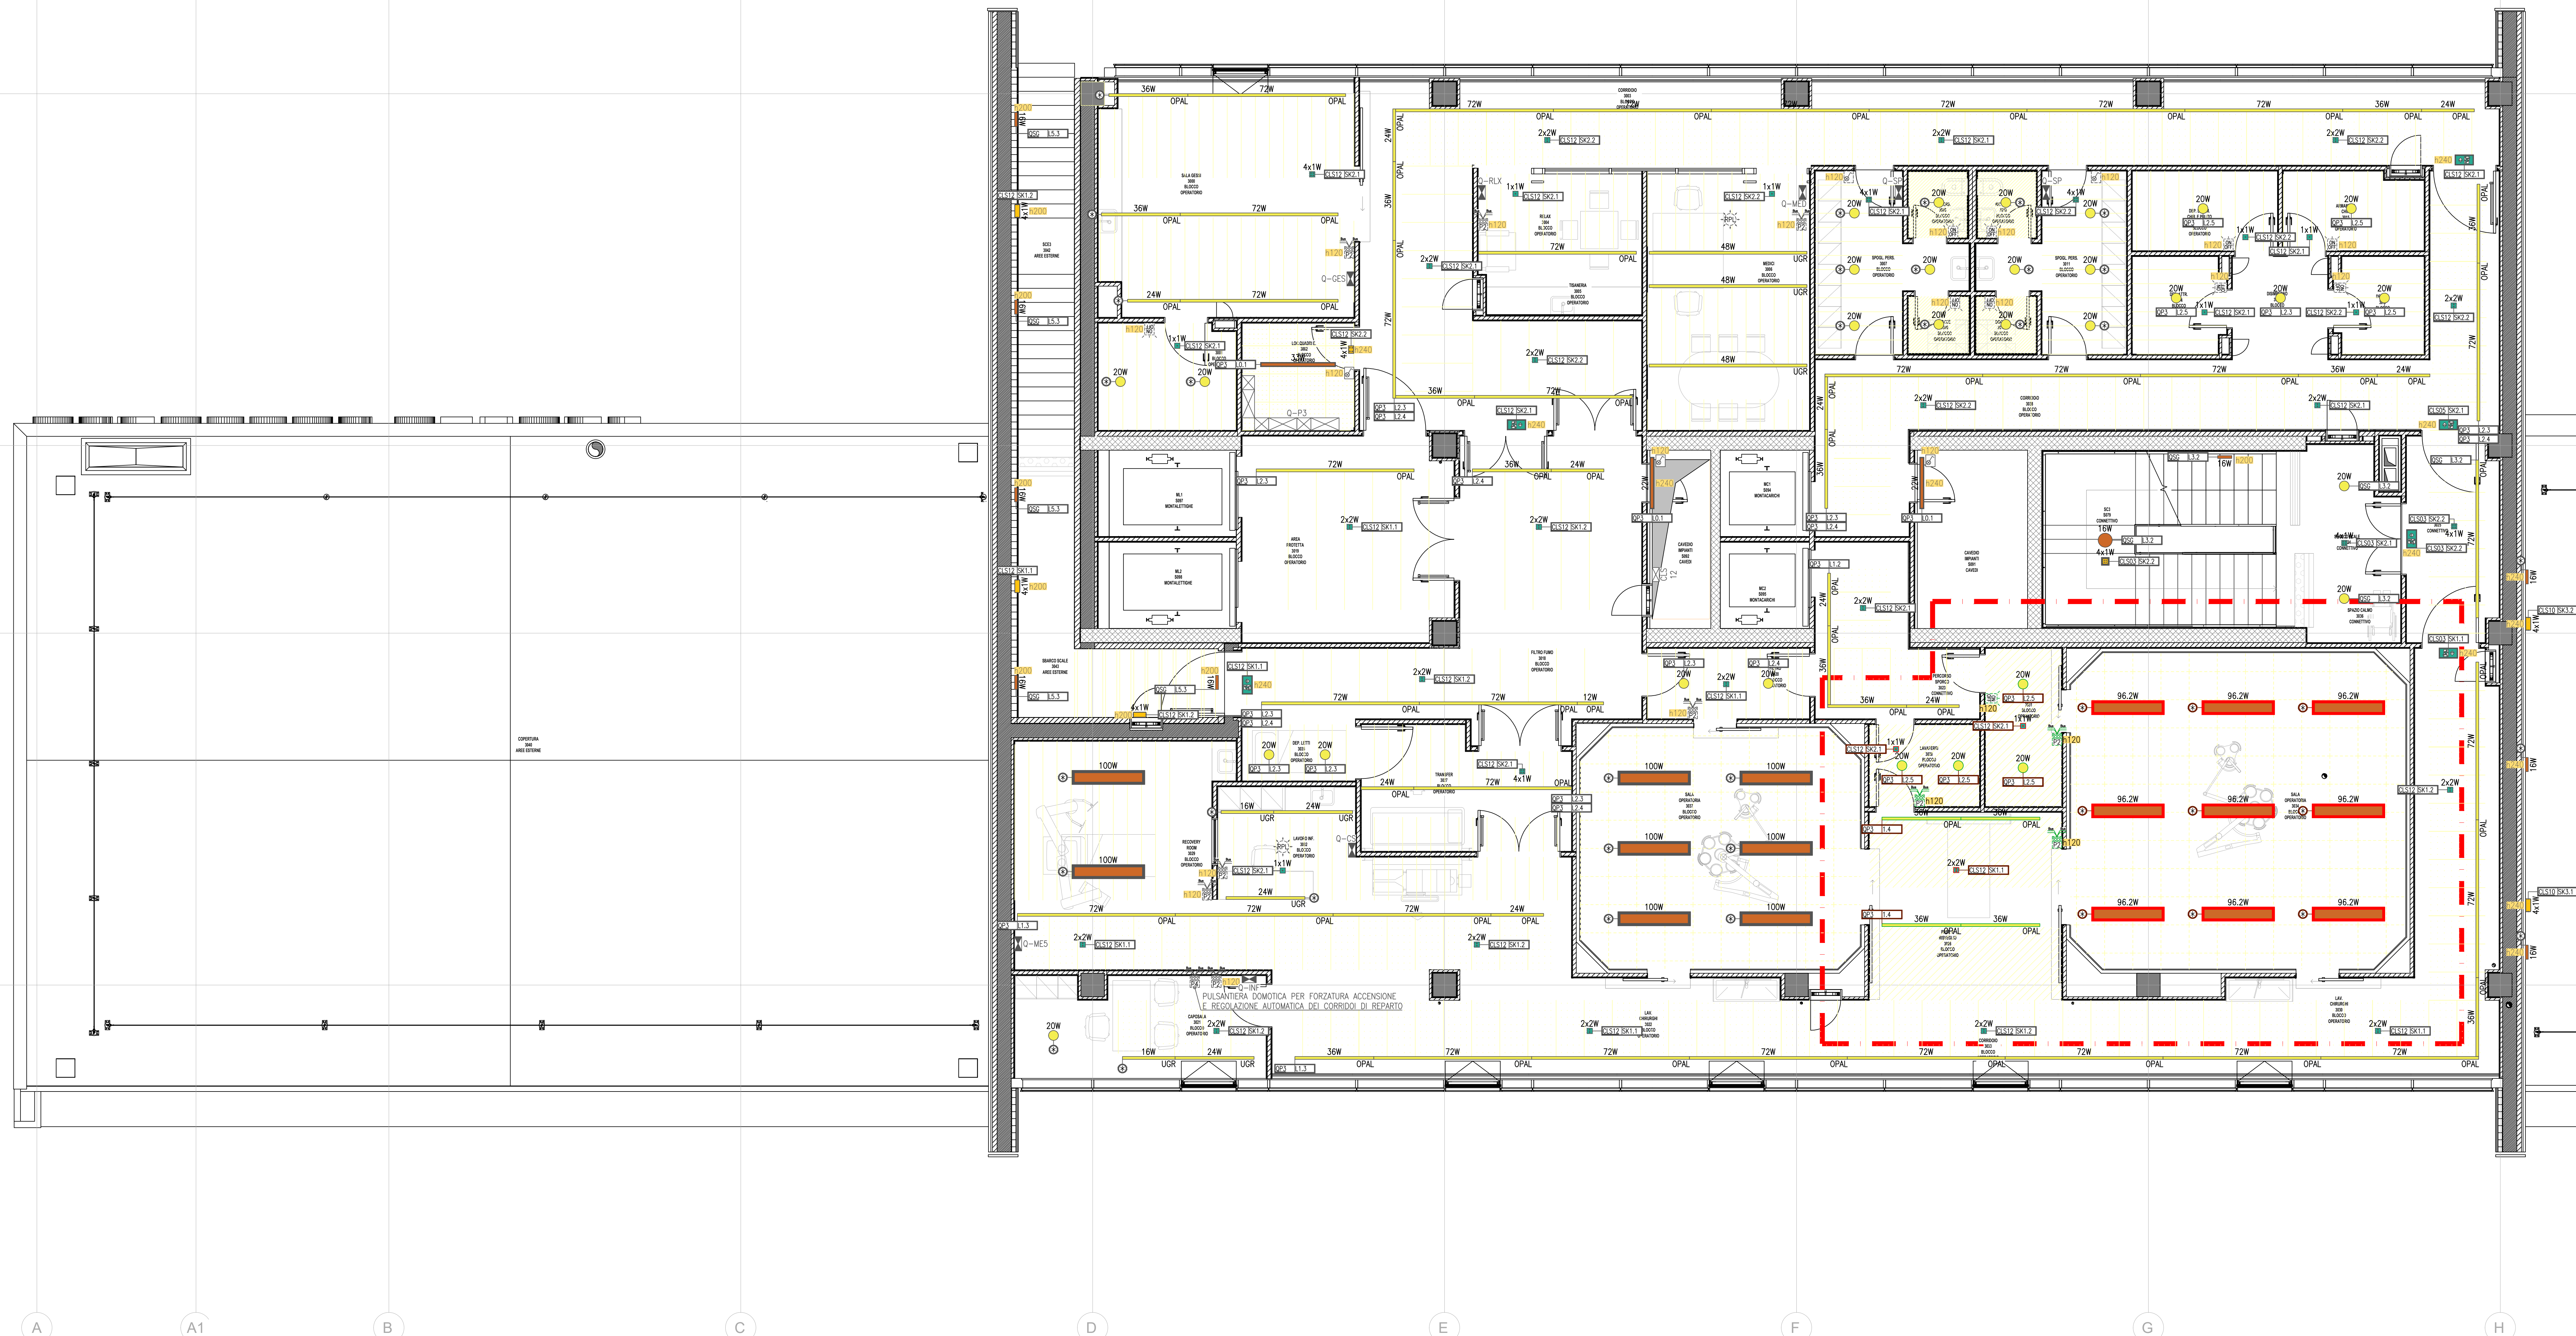

PIANTA PIANO 3 - IMPIANTO DI ILLUMINAZIONE ORDINARIA E DI EMERGENZA - BLOCCO A

LEGENDA QUADRI ELETTRICI PIANO 3	
	QUADRO ELETTRICO DI DISTRIBUZIONE GENERALE : • Q-P3 Quadro elettrico piano 3 • Q-UTP_3 Quadro elettrico sottotavola UTA piano 3
	QUADRO ELETTRICO DI LOCALE : • Q-ME3 Quadro elettrico sala operatoria 1 • Q-ME4 Quadro elettrico sala operatoria 2 • Q-ME5 Quadro elettrico recovery room • Q-GES Quadro elettrico sala gestì • Q-SP Quadro elettrico appoggiati • Q-MED Quadro elettrico medico • Q-CS Quadro elettrico caposala • Q-RLX Quadro elettrico relax e barattieri • Q-INF Quadro elettrico spazio infermieri

	LEGENDA
	NON OGGETTO DI INTERVENTO
	CENTRALINA DI ALIMENTAZIONE E CONTROLLO ZVARE PER ILLUMINAZIONE DI EMERGENZA
	INTERRUTTORE LUMINOSO
	PULSANTERA KONNEX PROGRAMMABILE A N2 PULSANTI
	PULSANTERA KONNEX PROGRAMMABILE A N4 PULSANTI
	ELEVATORE DI MONITORING SOTTO-ALIME IN SCUOLA FORNITURA PER APPLICAZIONI CON RILEVAMENTO A 10% DELL'UCC
	RILEVATORE DI PRESSIONE E LUMINOSITA' CONFINATA DA INCASSO CON RILEVAMENTO A 360°
	APPARECCHIO ILLUMINANTE ALLUMINATO DA QUANDO ELETTROICO DI LOCALE
	SCHIALE SCORRIABILI DA INCASSO SU 3/4 POS. COMPLETA DI TELAIO E PLACCA IN MATERIALI PLASTICI (GIRI 850) CON GRADO DI PROTEZIONE IP20
	SCHIALE SCORRIABILI DA ESTERNO DA 3/4 POS. COMPLETA DI TELAIO E PLACCA IN MATERIALI PLASTICI (GIRI 850) CON GRADO DI PROTEZIONE IP20 (AMBIENTI INTERNI) / IP25 (AMBIENTI ESTERNI)
	ELETTRICA CON INDICAZIONE DELLA LOCALITÀ DI INSTALLAZIONE DEI PARAMETRI PRINCIPALI A TITO INTERNO DELLO SCORRIABILE (ES. TEMPERATURA AMBIENTE, UCC, ecc.) (Esempio: n112=120cm - n20=Soglia controllata).
	INDICAZIONE DI DIMENSIONI "GEOMETRICHE ELETTRICHE": CLL - D/2 - ... = Segle centralita / quanto elettrico D/2 - ... = Segle ottica (vedi anche note)

LEGENDA ILLUMINAZIONE DI EMERGENZA

APPARECCHIO ILLUMINANTE PER ILLUMINAZIONE DI EMERGENZA PER POSA AD INCASSO IN CONTRASSTOFFA, CORPO IN ALLUMINIO OXIDATO VERNICIATO BIANCO, DOTATO DI 4 X 4 SORGENTI LUMINOSI LED DA 1W CASSICA, CATEGORIA DI SOLAMENTO II, GRADO DI PROTEZIONE IP20, CLASSE DI ELETTRONICA DI ALIMENTAZIONE PER LED A 24vac DA INSTALLARE IN PROSSIMITÀ DELL'APPARECCHIO

ILLUMINAZIONE DI EMERGENZA

APPARECCHIO ILLUMINANTE PER ILLUMINAZIONE DI EMERGENZA PER POSA AD INCASSO IN CONTRASSTOFFA, CORPO IN ALLUMINIO OXIDATO VERNICIATO BIANCO, DOTATO DI 4 X 1 SORGENTE LUMINOSA LED DA 1W, CLASSE DI ELETTRONICA DI ALIMENTAZIONE PER LED A 24vac, DA INSTALLARE IN PROSSIMITÀ DELL'APPARECCHIO

APPARECCHIO ILLUMINANTE PER ILLUMINAZIONE DI EMERGENZA PER POSA AD INCASSO IN CONTRASSTOFFA, CORPO IN ALLUMINIO OXIDATO VERNICIATO BIANCO, DOTATO DI 4 X 1 SORGENTE LUMINOSA LED DA 1W, CLASSE DI ELETTRONICA DI ALIMENTAZIONE PER LED A 24vac, DA INSTALLARE IN PROSSIMITÀ DELL'APPARECCHIO

[illegible]

LEGENDA APPARECCHI PER ILLUMINAZIONE ORDINARIA

48W UCR
24W 16W 8W
UCR UCR UCR

APPARECCHIO ILLUMINANTE PER GOLA AD INCASSO IN CONTROSOFFITO PER SISTEMI A LUCE CONTINUA CON CORPO IN ESTROSO DI ALLUMINIO, RIFLETTORE IN ALLUMINIO SATINATO, SCHERMO DI CHIUSURA IN POLICARBONATO TRASPARENTE ACCOPPIATO A LASTRA MICROPRISMATICA, OTTICA A LUCE CONTROLLATA UCR-19.

• TAVOLA VALIDA SOLO AI FINI IMPANTISTICI, PER LE FINITURE E CARATTERISTICHE DEI CONTROSOFFITTI FARE RIFERIMENTO ALLE TAVOLE ARCHITETTONICHE.
• GLI APPARECCHI ILLUMINANTI CHE NON RIPORTANO NESSUNA ALTEZZA DI INSTALLAZIONE SONO DA INTENDERSI INSTALLATI A PLAFONE / INCASSO IN CONTROSOFFITTO.
• PER I PARTICOLARI DI DERIVAZIONE E TIPOLOGICI DI INSTALLAZIONE FARE RIFERIMENTO AGLI SPECIFICI ELABORATI

72W
 15W 24W 20W
 10W 16W
 APPARECCHIO LUMINESSANTE PER PISCINE A RICARICA IN CONDIZIONATO PER
 IL CONTROLLO DELLA TEMPERATURA DELL'ACQUA. SOSTITUISCE IL CIRCUITO
 IN ALLUMINIO STANDARD, SCHEMIO DI CIRCUITO IN POLICARBONATO PROTETTO OTTICA
 PERMANENTE. LUMEN 15000. DIMENSIONI 150x100x100mm. TENSIONE DI SORRILE
 LUMINA LED DA 7,2V/24V/24V, TENSIONE DI COLLEG. 100V. CLASSE
 EFFICIENZA LUMINOSA 100%. EFFICIENZA LUMINOSA 150lm/W. SOSTITUISCE
 INCLUSO ACCESSORI QUALI CASCA PER INSTALLAZIONE AL NASSO/PARTY
 DI SORRILE LUMINA LED. DIMENSIONI 150x100x100mm.
 Dimensione 150x100x100mm/100mm

20W
 APPARECCHIO LUMINESSANTE PER PISCINE A RICARICA IN CONDIZIONATO CON
 SOSTITUISCE IL CIRCUITO IN ALLUMINIO STANDARD, SCHEMIO DI CIRCUITO
 POLICARBONATO. CARGHIO ELETTRICO NON UMIDITÀ, DOTTORI DI SORRILE
 LUMINA LED DA 20W. TENSIONE DI SORRILE LUMINA LED DA 100V.
 EFFICIENZA LUMINOSA 100%. EFFICIENZA LUMINOSA 200lm/W.
 Dimensione 150x100x100mm

10W
 16W
 APPARECCHIO LUMINESSANTE PER PISCINE A RIFUGIO/FATE, CORPO IN
 POLICARBONATO BASSO. SOSTITUISCE IL CIRCUITO IN ALLUMINIO STANDARD,
 ELETTRICO NON UMIDITÀ, DOTTORI DI SORRILE LUMINA LED DA 16W.
 TENSIONE DI SORRILE LUMINA LED DA 100V. EFFICIENZA LUMINOSA 100%.
 EFFICIENZA LUMINOSA 100lm/W. DIMENSIONI 150x100x100mm

33W 22W
 APPARECCHIO LUMINESSANTE RESISTENTE A RIFUGIO DI SORRILE PER PISCINE
 A RIFUGIO/FATE, CORPO IN POLICARBONATO BASSO. SOSTITUISCE IL CIRCUITO
 IN ALLUMINIO STANDARD, SCHEMIO DI CIRCUITO IN POLICARBONATO PROTETTO
 CARGHIO ELETTRICO, DOTTORI DI SORRILE LUMINA LED DA 33/22W.
 TENSIONE DI SORRILE LUMINA LED DA 100V. EFFICIENZA LUMINOSA 100%.
 EFFICIENZA LUMINOSA 100lm/W. DIMENSIONI 150x100x100mm

100W
 APPARECCHIO LUMINESSANTE PER AMBIENTI ESTERI E CONTROLLATI PER PISCINE
 A RIFUGIO/FATE, CORPO IN POLICARBONATO SALVATO CON VENTILAZIONE
 MECCANICA, OTTICA SPECIALE. SOSTITUISCE IL CIRCUITO IN ALLUMINIO
 STANDARD, SCHEMIO DI CIRCUITO IN POLICARBONATO PROTETTO CARGHIO
 ELETTRICO, DOTTORI DI SORRILE LUMINA LED DA 100W. TENSIONE DI COLLEG.
 100V. EFFICIENZA LUMINOSA 100%. EFFICIENZA LUMINOSA 100lm/W.
 Dimensione 100x200x200mm

[illegible]

INTERVENTO DI RICOSTRUZIONE DELL'OSPEDALE DI AMATRICE

DIREZIONE REGIONALE LAVORI PUBBLICI, STAZIONE UNICA APPALTI
REGISTRARE ORIGINI E DIFFESA DEL SUOLO

Ingeg. Luca Murta

RESPONSABILE DEL PROCEDIMENTO

Ing. Pasquale De Pasca

Mandatista:

VALLE 3 **VALLE 3.0 Srl**
Valle 3.0 Srl

Arch. Emanuela Velli
Arch. Maria Carla Velli
Arch. Sfrano Velli

Mandatista:

EF **EF CONSULTING**
EF Consulting

Ing. Donato Romano
Ing. Giambattista Paresi
Ing. Gianpiero Locatelli

Mandatista:

Geologico

Geologico

Dott. Geogio L. Nobile

DIRETTORE DEI LAVORI

Arch. Sfrano Velli

ESECUTORE

R.T. Consorzio Stabile Nuovo
La Torre Costruzioni (Immatric.)

Re.nov
CONSORZIO STABILE NUOVO
LA TORRE COSTRUZIONI

COORDINAMENTO DELLA SICUREZZA IN FASE DI ESECUZIONE
Al via dell'opera il 30/05/2016 a.m.l.

DIREZIONE OPERATIVO STRUTTURE

DIREZIONE OPERATIVO IMPIANTI MECCANICI

DIREZIONE OPERATIVO IMPIANTI ELETTRICI

Arch. Sfrano Velli

Ing. Gianpiero Locatelli

P.1 Valerio Zenaro

Ing. Giambattista Paresi

VARIANTE IN CORSO D'OPERA N.04

IMPIANTI ELETTRICI E SPECIALI

PIANTA PIANO 3 - IMPIANTO DI ILLUMINAZIONE ORDINARIA E DI EMERGENZA - BLOCCO A

Commissa	Fase	Descrizio	Tip	Quantita	En. Inv.	Data Emissione	Fornito	Stato			
SA-AM	DL-V4	IME	ILL	12	A	00	Dicembre 2004	A+	1/1		
REVISIONE <table style="width: 100%;"> <tr> <td style="width: 30%;"> Rev. N° _____ Per _____ </td> <td style="width: 40%; text-align: center;"> Descrizione Revisione Per _____ </td> <td style="width: 30%; text-align: right;"> Data Revisione Dicembre 2004 </td> </tr> </table>									Rev. N° _____ Per _____	Descrizione Revisione Per _____	Data Revisione Dicembre 2004
Rev. N° _____ Per _____	Descrizione Revisione Per _____	Data Revisione Dicembre 2004									