



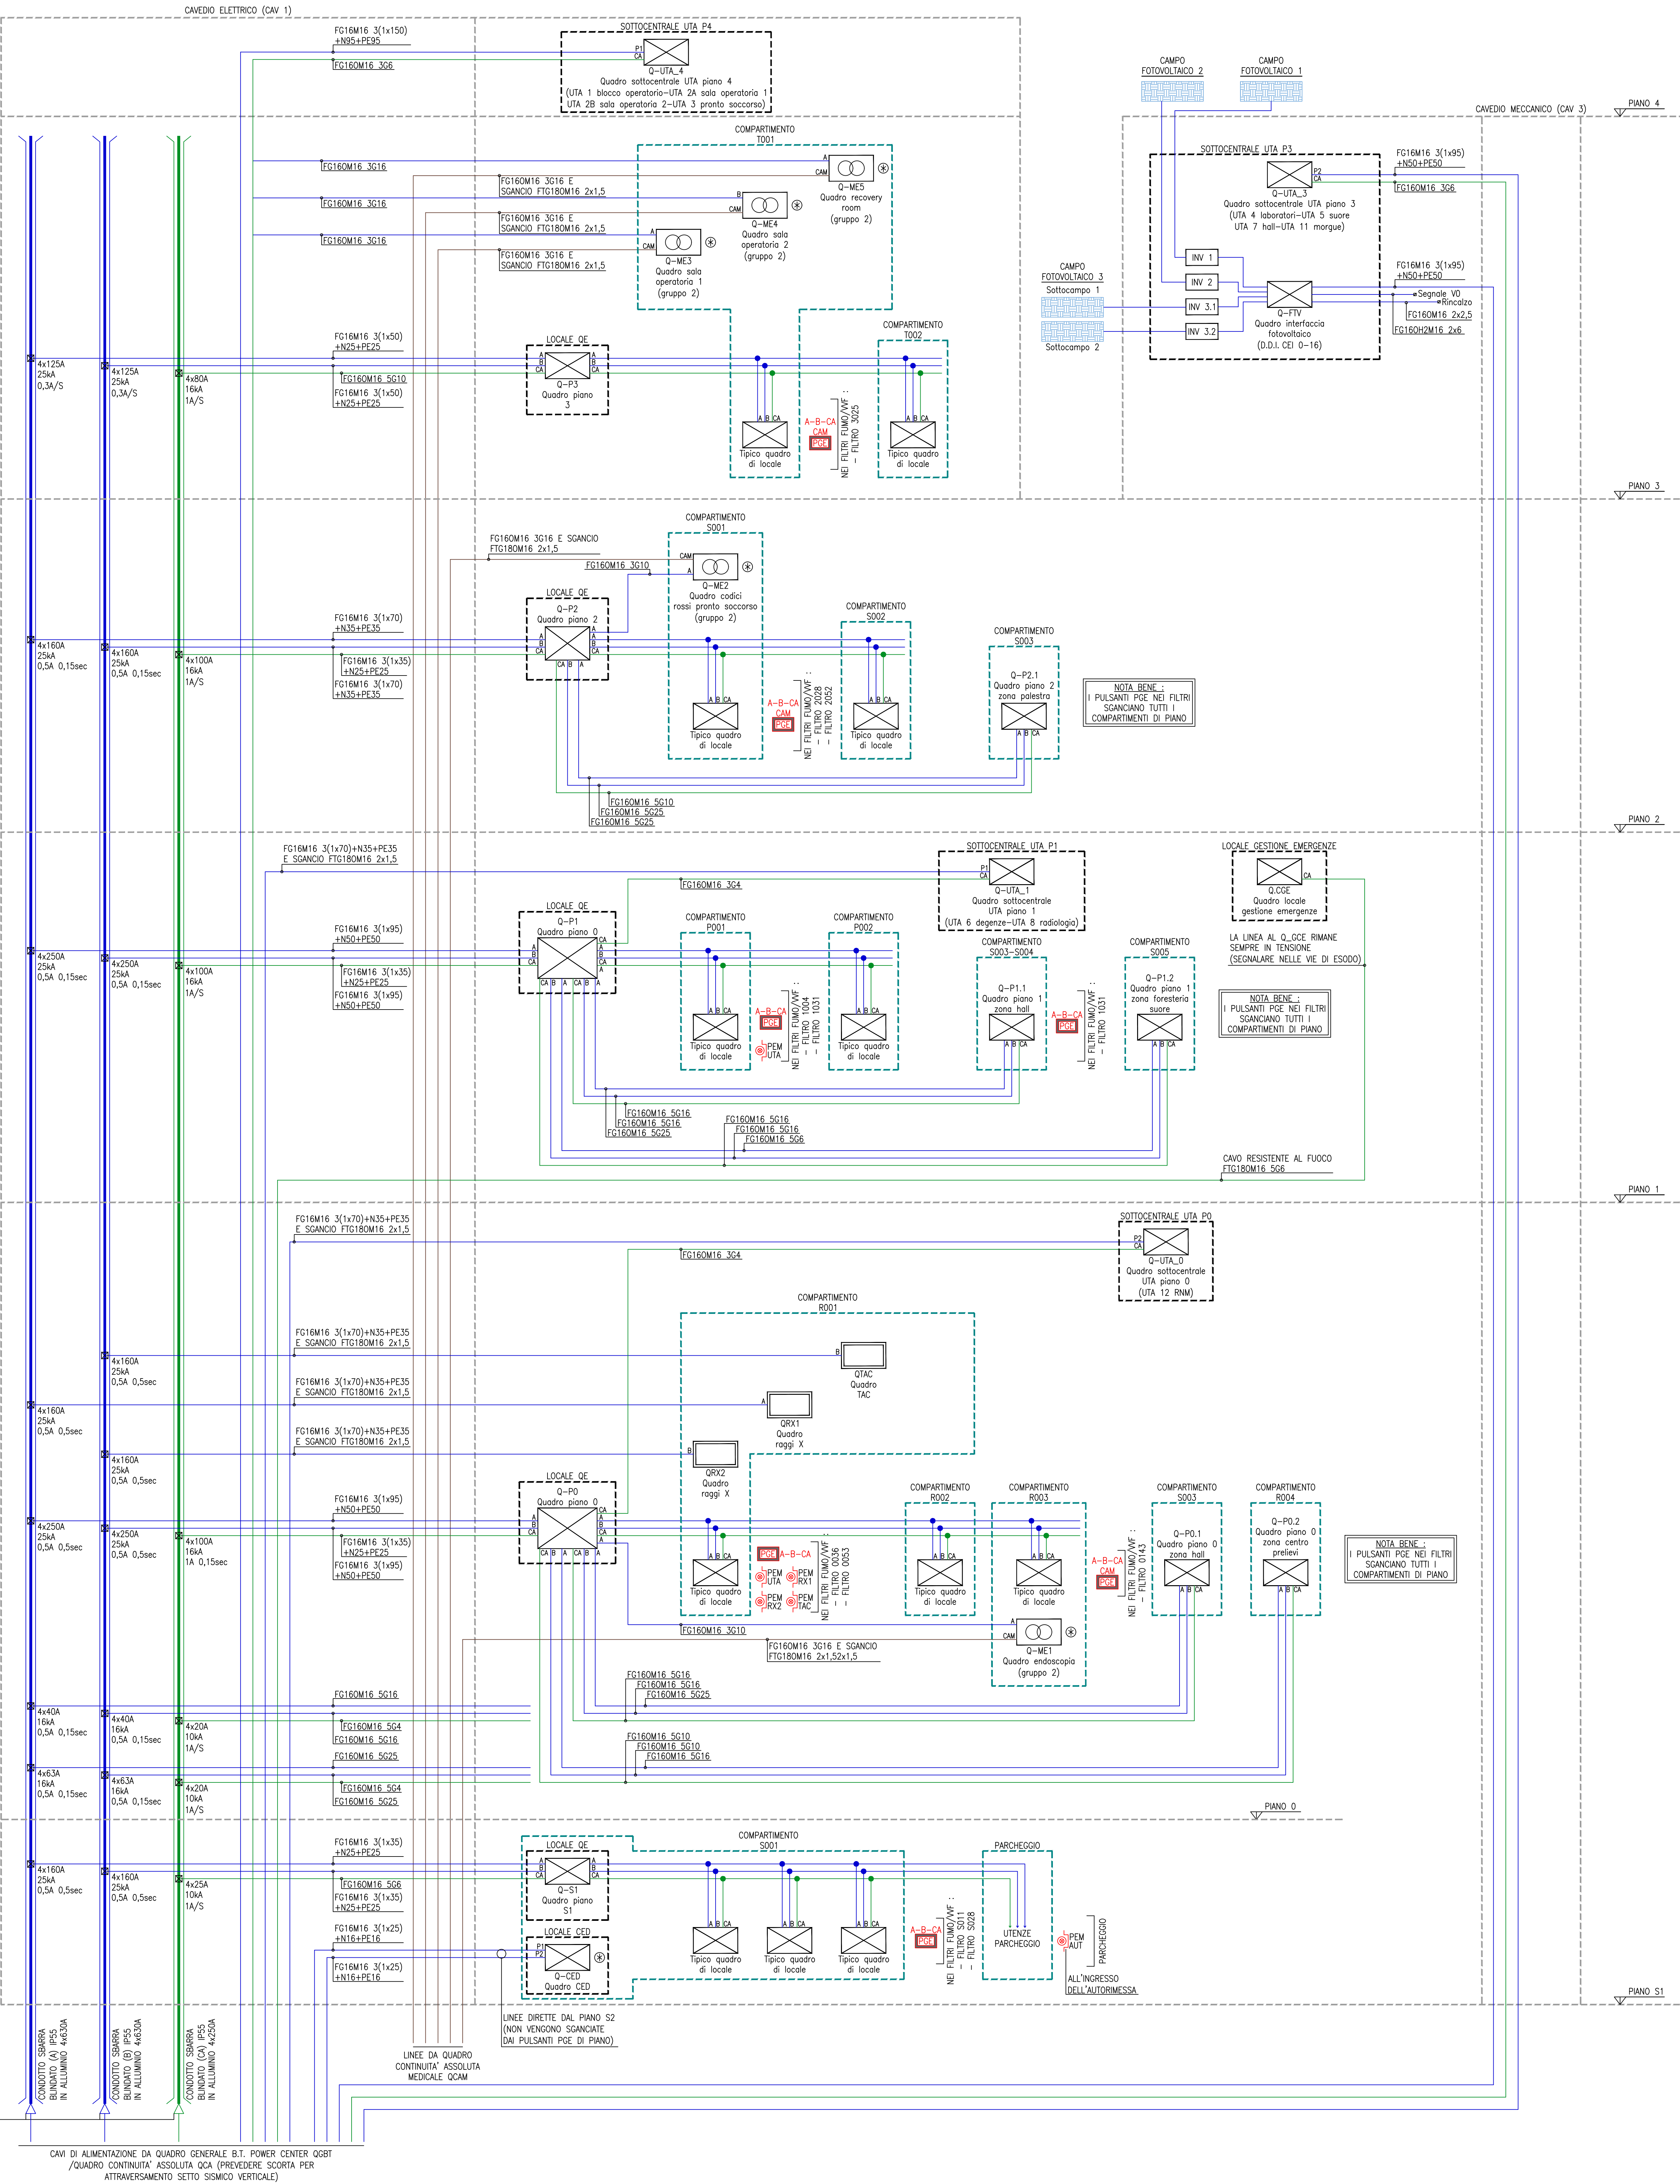

TIPICO QUADRO DI PIANO

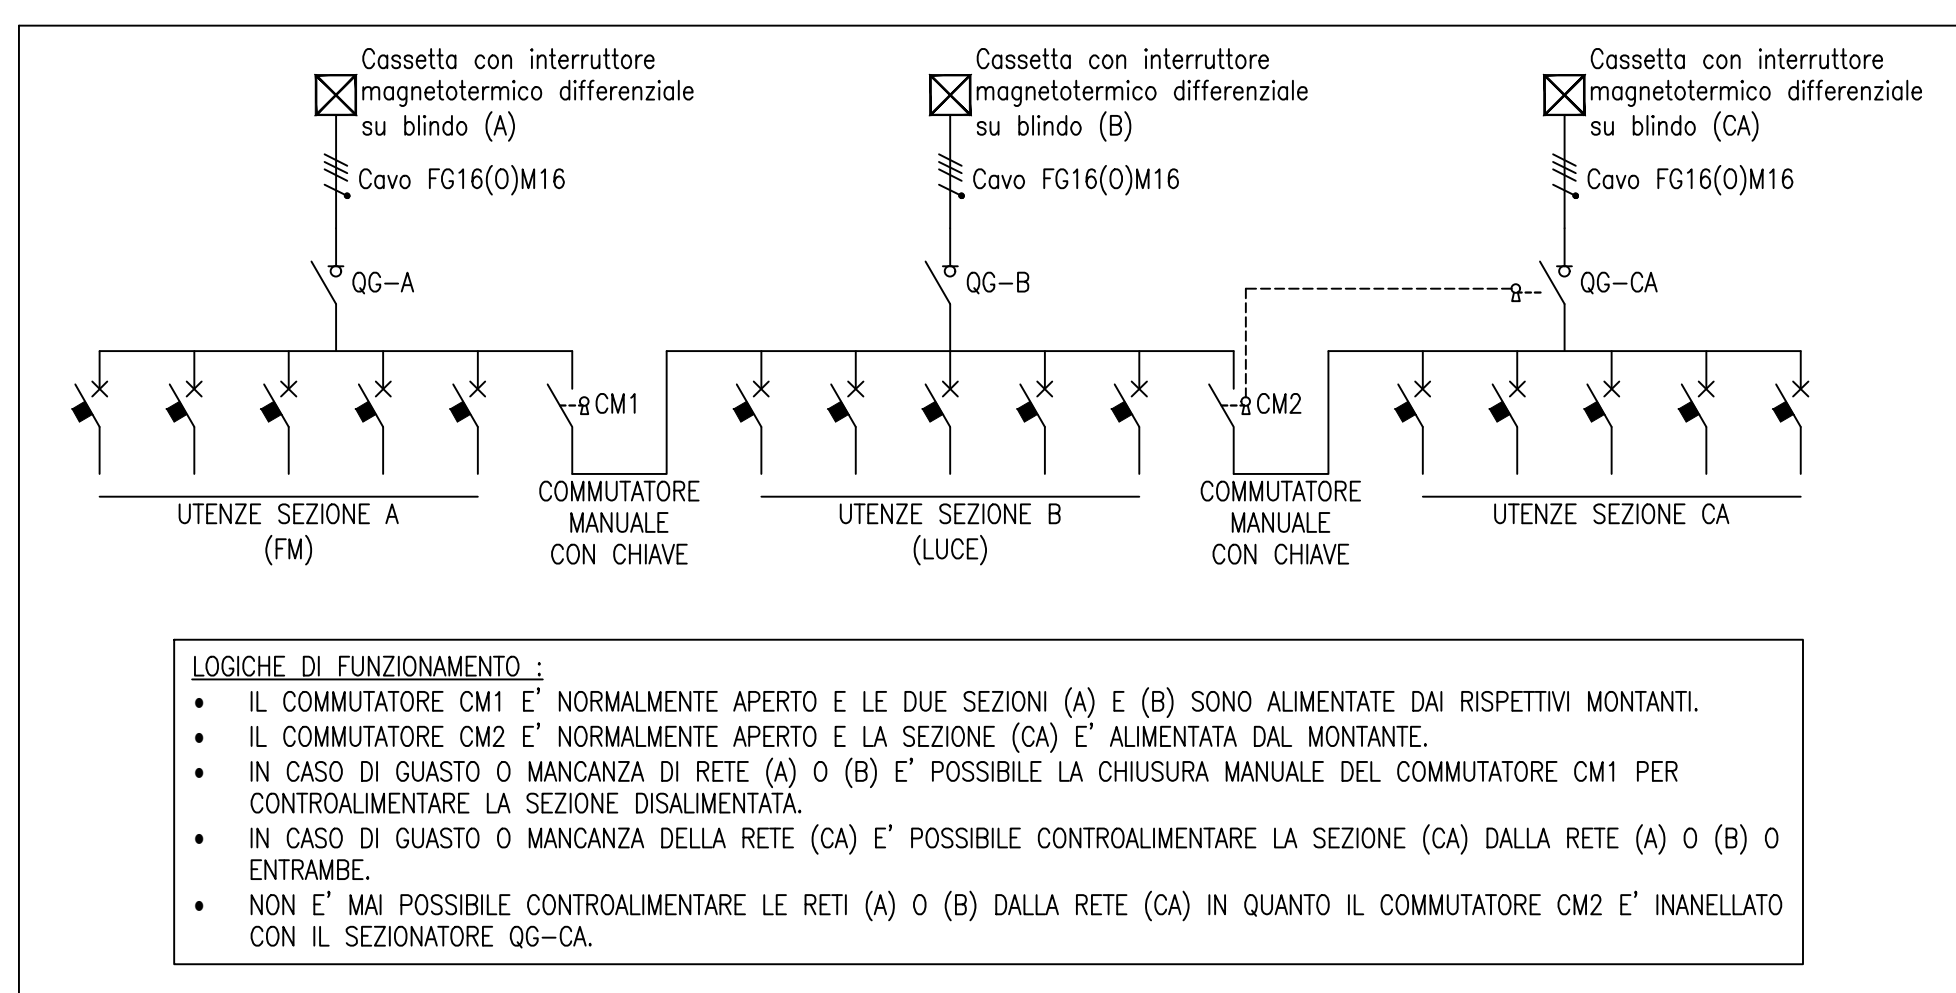

LEGENDA

	COMPARTIMENTO ANTINCENDIO
	QUADRO ELETTRICO
	QUADRO DI BORDO MACCHINA
	QUADRO CON COMUTATORE AUTOMATICO ELETTROMECCANICO (0,5sec) CON TRAFI DI ISOLAMENTO MEDICALE SKVA (Tipo SOCOMEC MEDSYS 30 CA o equivalente)
	CASSETTA DI DERIVAZIONE PER CONDOTTO SBARRE CON GRADO DI PROTEZIONE IP55 COMPLETA DI INTERRUTTORE MAGNETOTERMICO DIFFERENZIALE E BOBINA DI APERTURA
	RETE BASSA TENSIONE SEZIONE NORMALE / PRIVILEGIATA
	RETE BASSA TENSIONE SEZIONE CONTINUITA' ASSOLUTA (CA)
	RETE BASSA TENSIONE SEZIONE CONTINUITA' ASSOLUTA MEDICALE (CAM)
	SISTEMA DI COMUNICAZIONE ELETTROMECCANICO TRA LE DUE LINEE IN INGRESSO CON INTERVENTO < 0,5sec
	PANNELLO GESTIONE EMERGENZE COMPLETO DI: - PULSANTE DI SGANCIO PER RETI ELETTRICHE SEZIONE A-B E CA DI PIANO - SPIE PER SEGNALAZIONE "STATO IMPIANTI ELETTRICI" E "CONTROLLO LINEA DI SGANCIO DI PIANO RETI ELETTRICHE SEZIONE A-B E CA" - PULSANTE DI SGANCIO PER RETE ELETTRICA SEZIONE CAM DI PIANO (DOVE PRESENTE) - SPIE PER SEGNALAZIONE "STATO IMPIANTI ELETTRICI" E "CONTROLLO LINEA DI SGANCIO DI PIANO RETE ELETTRICA SEZIONE CAM" (DOVE PRESENTE) - SPIE DI SEGNALAZIONE "STATO IMPIANTO RIVELAZIONE E ALLARME INCENDIO DEL COMPARTIMENTO" - SPIE DI SEGNALAZIONE "IMPIANTO IDRICO ANTINCENDIO IN PRESSIONE NEL MONTANTE" (DOVE PRESENTE)
	PULSANTE LUMINOSO DI EMERGENZA AD ACCESSO PROTETTO CON COMANDO A LANCIO DI CORRENTE 230vac E SPIA LED DI SEGNALAZIONE PRESENZA TENSIONE CON INTERVENTO SULLE BOBINE DI APERTURA PREVISTE SUGLI INTERRUTTORI GENERALI DI QUADRO / INTERRUTTORI GENERALI DEGLI STACCHI DALLE BLUNDO DI MONTANTE

REGIONE LAZIO

Ministero delle Infrastrutture e dei Trasporti

COMUNE DI AMATRICE

INTERVENTO DI RICOSTRUZIONE DELL'OSPEDALE DI AMATRICE

DIREZIONE REGIONALE LAVORI PUBBLICI, STAZIONE UNICA APPALTI, RISORSE IDRICHE E DIFESA DEL SUOLO

Ing. Luca Marta

RESPONSABILE DEL PROCEDIMENTO

Ing. Pasquale De Pasca

PROGETTISTI

Mandataria: VALLE 3 S.r.l.

Arch. Emanuela Valle
Arch. Maria Camilla Valle
Arch. Silvano Valle

Mandante: E.T.S. S.p.A.

Ing. Donato Romano
Ing. Giambattista Panietti
Ing. Gianpietro Locatelli

Mandante: Geologo

Dott. Geologo L. Nolasco

DIRETTORE DEI LAVORI

Arch. Silvano Valle

ESECUTORE

R.T.I. Consorzio Stabile Rinnova La Torre Costruzioni (mandatario)

COORDINAMENTO DELLA SICUREZZA IN FASE DI ESECUZIONE

Al sensi del d.lgs. 81/2008 e s.m.i.

Arch. Silvano Valle

DIRETTORE OPERATIVO STRUTTURE

Ing. Gianpietro Locatelli

DIRETTORE OPERATIVO IMPIANTI MECCANICI

P.I. Valerio Zenaro

DIRETTORE OPERATIVO IMPIANTI ELETTRICI

Ing. Giambattista Panietti

VARIANTE IN CORSO D'OPERA N.04

IMPIANTI ELETTRICI E SPECIALI

SCHEMA DISTRIBUZIONE ELETTRICA VERTICALE DI BASSA TENSIONE

Commissa	Fase	Disciplina	Tipologia	N° Ediz. Piano	Quadrante	Em. Rev.	Data Emissione	Formato	Scala
SA-AM	DL-V4	IME	SCH	02	-	00	Dicembre 2024	A0+	-

REVISIONE

Rev N°	Descrizione revisione	Data Revisione
00	Prima emissione	Dicembre 2024