




LEGENDA IMPIANTO DI RILEVAZIONE INCENDI	
	CAMP0 FOTVOLTAICO N.1
	CAMP0 FOTVOLTAICO N.2
	CAMP0 FOTVOLTAICO N.3
	CAVO TIPO F021M21 SEZIONE 2(1x4mm ²)
	CAVO TIPO F016Q2M16
	CAVO TIPO F016Q2M16
	CIRCUITO SONORO DI EMERGENZA
	MODULO FOTVOLTAICO IN SILICIO MONOCRISTALLINO CON POTENZA DI 320WP TIPO LG 320 NTC-04 O EQUIVALENTE (Vedere tabella con caratteristiche)

CARATTERISTICHE IMPIANTO FOTVOLTAICO	
• POTENZA TOTALE=84.8kWp • TIPOLOGIA MODULO=SILOGIO MONOCRISTALLINO DA 320WP • NUMERO DI CAMPI FOTVOLTAICI=4	
CAMP0 FOTVOLTAICO N.1	
• NUMERO DI STRINGHE=2	CAMP0 FOTVOLTAICO N.2
• NUMERO DI MODULI PER STRINGA=21	
• NUMERO TOTALE MODULI=42	
• POTENZA=13.44kWp	
• RILIEVAMENTO MODULI=11°	
• AZIMUT CAMPI (ANGOLO) RISPETTO SUD=-90°	CAMP0 FOTVOLTAICO N.3
• NUMERO DI INVERTER=1	
• CARATTERISTICHE INVERTER=15kW / 400V / 50Hz	
• NUMERO DI STRINGHE=2	
• NUMERO DI MODULI PER STRINGA=15	
• NUMERO TOTALE MODULI=30	
• POTENZA=7.5kWp	
• RILIEVAMENTO MODULI=11°	
• AZIMUT CAMPI (ANGOLO) RISPETTO SUD=-90°	CAMP0 FOTVOLTAICO N.4
• NUMERO DI INVERTER=1	
• CARATTERISTICHE INVERTER=25kW / 400V / 50Hz	
• NUMERO DI STRINGHE=3	
• NUMERO DI MODULI PER STRINGA=19	
• NUMERO TOTALE MODULI=57	
• POTENZA=24.3kWp	
• RILIEVAMENTO MODULI=11°	
• AZIMUT CAMPI (ANGOLO) RISPETTO SUD=-90°	
• NUMERO DI INVERTER=1	
• CARATTERISTICHE INVERTER=25kW / 400V / 50Hz	

CARATTERISTICHE MODULO FOTVOLTAICO	
MARCA E MODELLO :	LG 320 NTC-04 o equivalente
TIPOLOGIA MODULO :	MONOCRISTALLINO
POTENZA NOMINALE (Wp) :	320 Wp
CORRENTE NOMINALE (mA) :	9.7 A
CORRENTE DI CIRCUITO CHIUSO (A) :	6.10 A
TENSIONE A VUOTO (V) :	37.7 V
TENSIONE MASSIMA DEL SISTEMA :	1000 V
DIMENSIONE MODULO (mm) :	1660x1000x40 mm
GARANZIA SULLA POTENZA :	25 ANNI GARANZIA LINEARE

INTERVENTO DI RICOSTRUZIONE DELL'OSPEDALE DI AMATRICE

DIREZIONE REGIONALE LAVORI PUBBLICI STAZIONE UNICA APPALTI, RISORSE IDRICHE E DIFESA DEL SUOLO

RESPONSABILE DEL PROCEDIMENTO

PROGETTISTI

MANUTENZIONE

ESECUTORE

VARIANTE IN CORSO D'OPERA N.04

IMPIANTI ELETTRICI E SPECIALI

PROGETTISTI

MANUTENZIONE

ESECUTORE

VARIANTE IN CORSO D'OPERA N.04

IMPIANTI ELETTRICI E SPECIALI

PROGETTISTI

MANUTENZIONE

ESECUTORE

VARIANTE IN CORSO D'OPERA N.04

IMPIANTI ELETTRICI E SPECIALI

REVISIONE	DATA	DESCRIZIONE	REVISIONE	DATA	DESCRIZIONE
01	01/12/2024	PRIMA VERSIONE	02	02/12/2024	PRIMA VERSIONE