




LEGENDA -

NOTE

Canale di ingresso aria (IMV)

Canale di ripresa aria (RPI)

Canale di espulsione aria (PAE)

Canale di presa aria esterna (EXP)

200/200
100 mm

Indicatore dimensione canale
(quadrangoli) espressi in millimetri

TRAVE FREDDA COMPRESA DI VALVOLA DI TARATURA

TR-01 1000X600 mm

TR-02 1000X600 mm

TR-03 2000X600 mm

VALVOLA DI VENTILAZIONE IN RIPRESA

VR-01 DN150

VR-02 DN150

VR-03 DN200

VALVOLA DI VENTILAZIONE IN MANDATA

VM-01 DN150

VM-02 DN150

VM-03 DN200

GRIGLIE DI RIPRESA ARIA DA CONTROSOFFITTO

GR-01 Ø500/500 mm

DIFFUSORE LINEARE DI MANDATA ARIA

DLM-01 Lunghezza 1000mm 2 fori

DLM-02 Lunghezza 2000mm 2 fori

DLM-03 Lunghezza 1000mm 2 fori

DLM-04 Lunghezza 1000mm 4 fori

DIFFUSORE LINEARE DI RIPRESA ARIA

DLR-01 Lunghezza 1000mm 2 fori

DLR-02 Lunghezza 2000mm 2 fori

DIFFUSORE QUADRATO DI RIPRESA ARIA A FLUSSO ELICOIDALE

DR-01 Taglia 400mm Dimensione pannello Ø500/500mm

DR-02 Taglia 600mm Dimensione pannello Ø600/600mm

DIFFUSORE QUADRATO DI MANDATA ARIA A FLUSSO ELICOIDALE

DM-01 Taglia 400mm Dimensione pannello Ø500/500mm

DM-02 Taglia 600mm Dimensione pannello Ø600/600mm

DIFFUSORE A UGELLO ORIENTABILE

UG-01 DN200

SERRANDA DI TARATURA

STF

SERRANDA TAGLIAFIUOCO

BPC

BATTERIA DI POSTRISCALDAMENTO DA CANALE

NOTE: CANALI

CANALIZZAZIONI RETTANGOLARI IN PANNELLO SANDOWICH INTERNE ALL'EDIFICIO:
CONDOTTA REALIZZATA CON PANNELLO SANDOWICH IN SCHIAMA DI POLICARBONATO ESPANSO AD ALTA DENSITA' (AR Kgh/m³) SPESORE 25mm CON RIVESTIMENTO DAL LATO ESTERNO CON FOGLIO DI ALLUMINIO OPPOSITO, SPESORE BI-MINORAL E DAL LATO INTERNO CON FOGLIO DI ALLUMINIO LISCIO TRATTATO CON ANTIMICROBICO, LATO INTERNO CON FOGLIO DI ALLUMINIO LISCIO TRATTATO CON ANTIMICROBICO.

CANALIZZAZIONI RETTANGOLARI IN PANNELLO SANDOWICH ESTERNE ALL'EDIFICIO:
CONDOTTA REALIZZATA CON PANNELLO SANDOWICH IN SCHIAMA DI POLICARBONATO ESPANSO AD ALTA DENSITA' (AR Kgh/m³) SPESORE 30mm CON RIVESTIMENTO DAL LATO ESTERNO CON FOGLIO DI ALLUMINIO OPPOSITO, SPESORE BI-MINORAL E DAL LATO INTERNO CON FOGLIO DI ALLUMINIO LISCIO TRATTATO CON ANTIMICROBICO, SPESORE BI-MINORAL CLASSE DI REAZIONE AL FUOCO D1.

CANALIZZAZIONI CIRCOLARI FLESSIBILI:
CON GUAINA ESTERNA ED INTERNA IN TESSUTO DI FIBRA DI VETRO IMPREGNATA DI PVC, CON RETE INTERNA IN FIBRA DI VETRO IMPREGNATA DI PVC, MATERASSINO INTERPOSTO IN FIBRA DI VETRO, SPESORE 25 mm, CLASSE 1 DI REAZIONE AL FUOCO.

NETTA ATTRAVERSIAMENTO STRUTTURE RESISTENTI AL FUOCO
NELLA TRASMISSIONE DELLE STRUTTURE RESISTENTI AL FUOCO, CANALI DI IMPIANTI A FLUIDO, AERALI O ELETTRICI SARANNO POSATI IN OPERA DOVE IL SISTEMA DI RESISTENZA PASSIVA AL FUOCO COME COLLARI, CUSCINI, PANNELLI MALTE, SCHIAME, PANNELLI LEGOLANTI, IN GRADO DI ASSICURARE IL RISPETTO DELLE CARATTERISTICHE DI RESISTENZA AL FUOCO DELLA STRUTTURA ATTRAVERSIATA.
TUTTI I MATERIALI DEVONO ESSERE CERTIFICATI E DOTATI DI RAPPORTO DI PROVA AL FUOCO CHE NE INDICHI LE MODALITA' DI POSA.

IMPORTANTE

GLI IMPIANTI RAPPRESENTATI IN GRIGIO APPARTENONO AL PROGETTO D'APPALTO E NON PREVEDONO MODIFICHE NELLA VARIANTE IN OGGETTO.

REGIONE LAZIO

Presidenza del Consiglio dei Ministri

Ministero della Sanità

Comune di Amatrice

Assessorato Urbanistico

INTERVENTO DI RICOSTRUZIONE DELL'OSPEDALE DI AMATRICE

DIREZIONE REGIONALE LAVORI PUBBLICI - STAZIONE UNICA APPALTI, RISORSE IDRICHE E DIFESA DEL SUOLO

Ing. Luca Marta

RESPONSABILE DEL PROCEDIMENTO

Ing. Pasquale De Pasca

Mandatataria:

Valle 3.0

Arch. Emanuela Valle

Arch. Maria Camilla Valle

Arch. Silvano Valle

Mandante:

Ing. Donato Romano

Ing. Giambattista Parietti

Ing. Giampaolo Locatelli

Mandante:

Geologo

Dott. Geologo L. Napolitano

DIRETTORE DEI LAVORI

Arch. Silvano Valle

COORDINAMENTO DELLA SICUREZZA IN FASE DI ESECUZIONE

Almeno del 6 (sei) 81/0008 e s.m.

Arch. Silvano Valle

DIRETTORE OPERATIVO STRUTTURE

Ing. Giampaolo Locatelli

DIRETTORE OPERATIVO IMPIANTI MECCANICI

P.I. Valerio Zenaro

DIRETTORE OPERATIVO IMPIANTI ELETTRICI

Ing. Giambattista Parietti

VARIANTE IN CORSO D'OPERA N.04

IMPIANTI MECCANICI

ESECUTORE

La Tera Costruzioni (mandante)

Reinova

Consorzio Stabile Renova

La Torre Costruzioni

PIANTA PIANO 3 - DISTRIBUZIONE ARIA - BLOCCO A

Commissa	Fase	Disegno	Tipo	N°Ediz./Pagine	Quadrante	En. Rev.	Data Emissione	Formato	Scala
SA-AM	DL-V4	IMM	PDA	09	A	REV00	Dicembre 2024	A0++	1:50

REVISIONE

Rev. N°	Descrizione revisione	Data Revisione
01	Prima emissione	Dicembre 2024