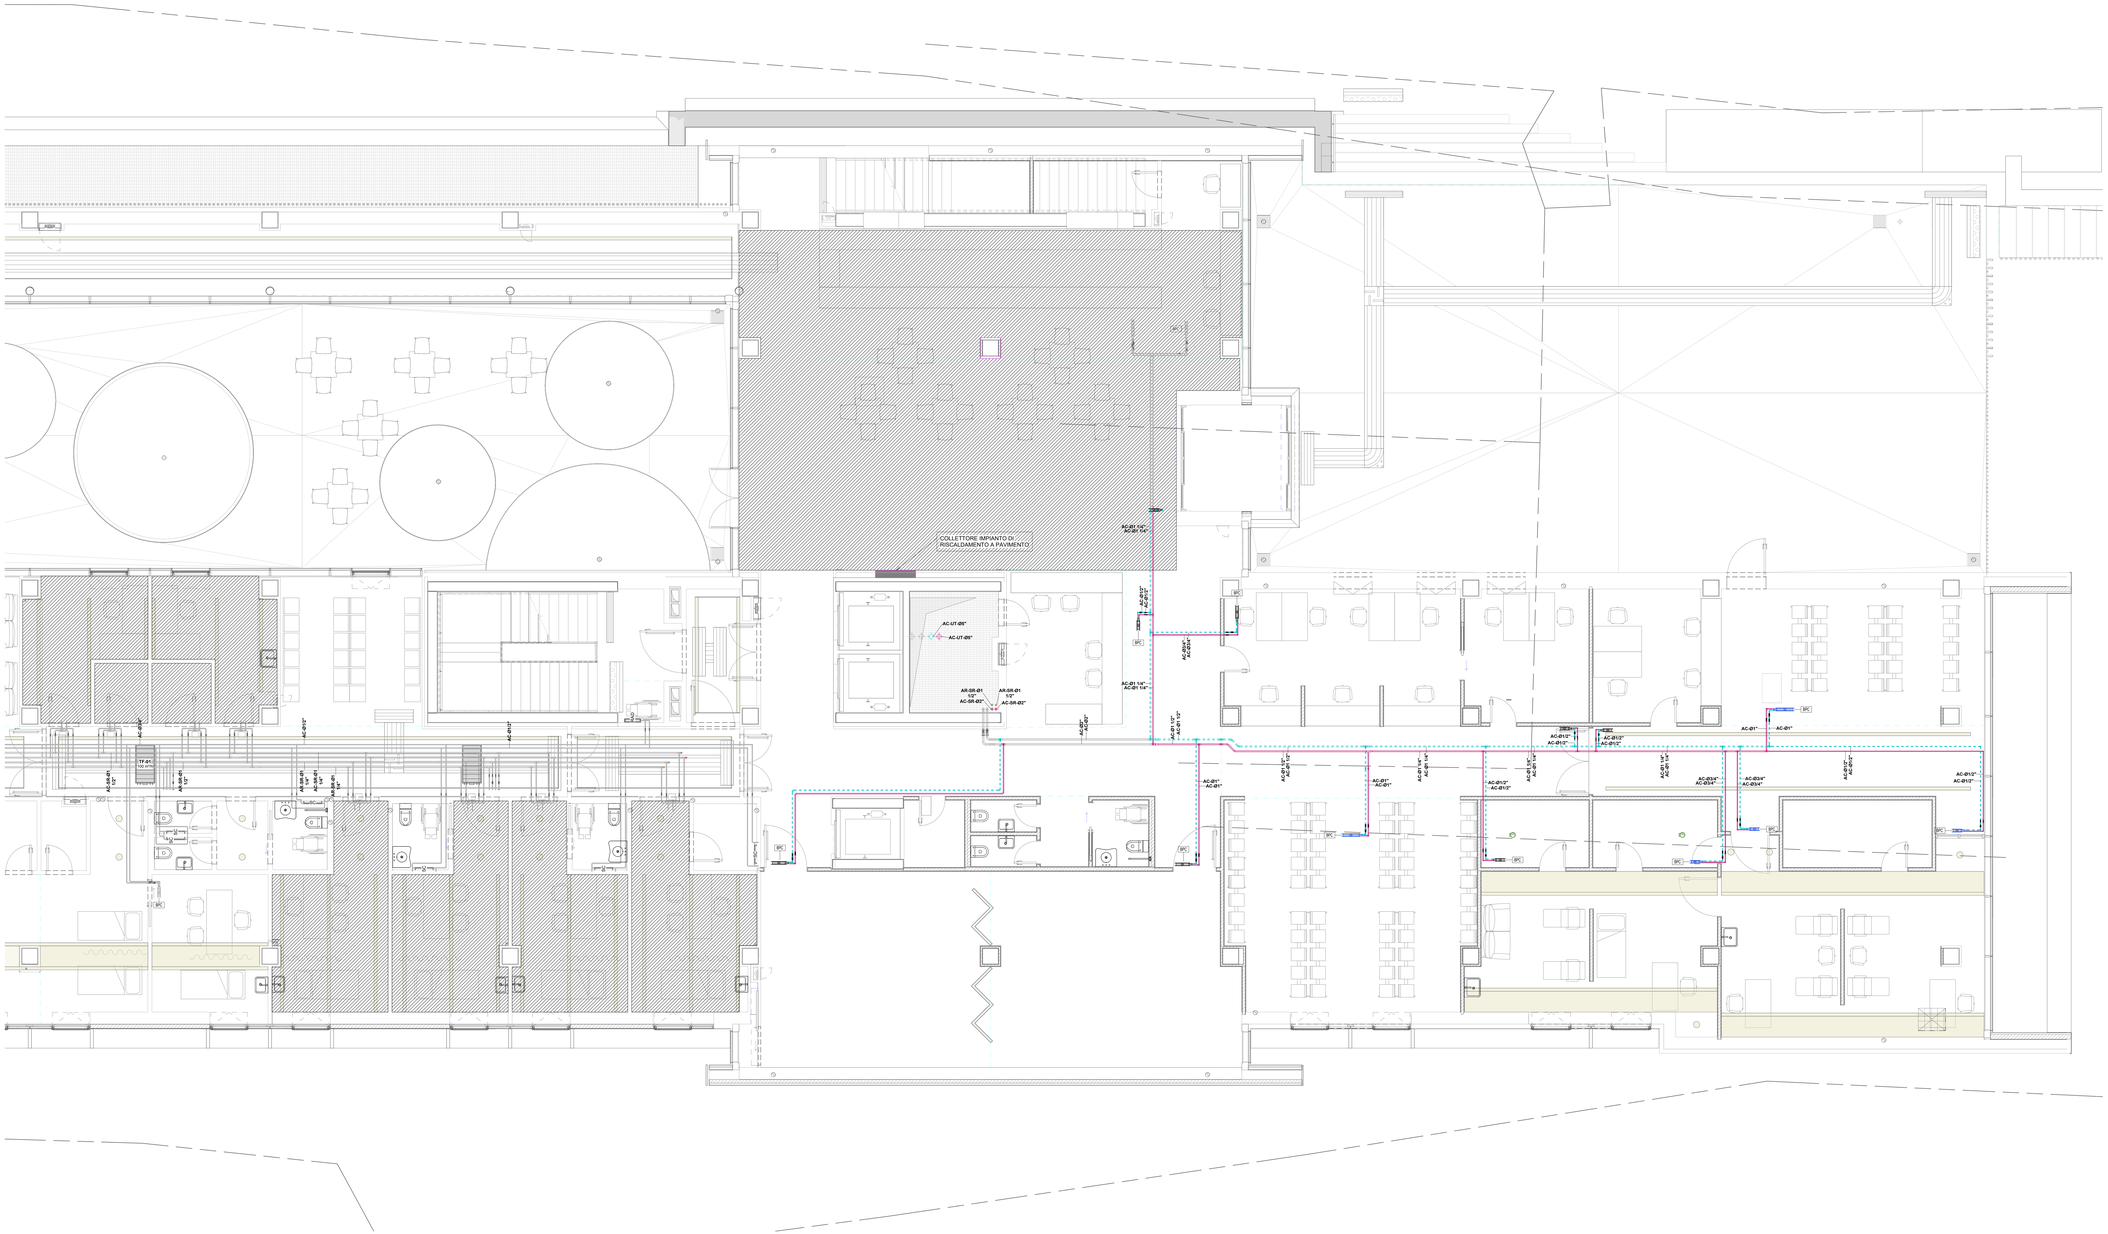
COLLETTORE IMPIANTO DI RISCALDAMENTO A PAVIMENTO
AC-D1 1/4"
AC-D1 1/4"
AC-D1 1/4"