




LEGENDA -

Nota Generale:

Usare solo dimensioni sotto. Non misurare dal disegno.

Tubazione in PVC ventilazione a soffitto

Tubazione Fogna nera a pavimento

Tubazione Fogna nera a soffitto

Tubazione raccolta acque meteoriche a pavimento

Tubazione raccolta acque meteoriche a soffitto

Tubazione raccolta acque depese a pavimento

Tubazione raccolta acque depese a soffitto

Canovette a pavimento con griglia di raccolta acque

Collettore circolare sanitario installato nel controsoffitto

CSAN

Colonna montante scarico acque nere in materiale plastico (PEHD) forata/bastante

Colonna ventilazione scarico acque nere in materiale plastico (PEHD)

Pluviale in materiale plastico (PEHD) forata/bastante

Colonna montante acque depese

Giunto flessibile antiseismo

Xx

Nota per dimensionamento rete di scarico acque meteoriche

Indicazione colonna di scarico forata/bastante

Indicazione colonna di ventilazione

Indicazione pluviale

Indicazione colonna di scarico acque depese

Tutti le RETI DI SCARICO SARANNO APPRESE ALL'INTRADOSSO DEL SOFFITTO, ALL'INTERNO DEL CONTROSOFFITTO OVI PRESENTE.

Tutti le COLLEGAMENTI ALLA RETE GENERALE VEDI PLANIMETRIE RETI ESTERNE.

Tutti le TUBAZIONI E LE RETI IN CONCOMITANZA DI COMPARTIMENTAZIONI SIA VERTICALI CHE ORIZZONTALI DEVONO ESSERE IN MANICOTTI E LIE.

NOTA TRASVERSAMENTO STRUTTURE RESISTENTI AL FUOCO

NELLE TRAVESATE DI STRUTTURE RESISTENTI AL FUOCO, I CANALI DI IMPIANTI A FLUIDO, AERAZIONE O ELETTRICI SARANNO POSATI IN OPERA DOVE SI PRESENTA RESISTENZA PASSIVA AL FUOCO, COME COLLARE, CUSCINO, PANNELLI IN ALTE COINCHI, PARI E SOLI ANTI IN GRADO DI ASSICURARE IL RIPARTITO DELLE CARATTERISTICHE DI RESISTENZA AL FUOCO DELLA STRUTTURA ATTRAVERSO.

TUTTI I MATERIALI DEVONO ESSERE CERTIFICATE E DOTATE DI RAPPORTO DI PROVA AL FUOCO CHE NE INDICA LE MODALITÀ DI PROVA.

NOTA INDICAZIONE

MANTENERE ZONE DI RISERVOIO DI 100 CM ATTORNO AI PLASTICI 100x100 CM DEL PIANO ISOLATORI

RETE ACQUE METEORICHE PENDENZA MINIMA 0,05

RETE ACQUE NERE PENDENZA MINIMA 1%

NOTA POSIZIONE TUBAZIONI

LE TUBAZIONI DRUP-CAV-PAGE SARANNO POSIZIONATE SOTTO LE CANALIZZAZIONI.

DENOMINAZIONE	ACQUA CALDA MULTISTRATO (daU)	ACQUA FREDDA MULTISTRATO (daU)	SCARICO PEAD (DN)
LAVABO	Ø 10/11,5 mm	Ø 10/11,5 mm	DN60
VASO	-	Ø 10/11,5 mm	DN110
PLETTA SIFONATA	-	-	DN63/75
DOCCIA DISABILI	Ø 10/11,5 mm	Ø 10/11,5 mm	-
LAVABO DISABILI	Ø 10/11,5 mm	Ø 10/11,5 mm	DN60
VASO DISABILI	-	Ø 10/11,5 mm	DN110
DOCCIA	Ø 10/11,5 mm	Ø 10/11,5 mm	DN60

IMPORTANTE
GLI IMPIANTI RAPPRESENTATI IN GRIGIO APPARTENGONO AL PROGETTO D'APPALTO E NON PREVEDONO MODIFICHE NELLA VARIANTE IN OGGETTO.

REGIONE LAZIO

Presidenza del Consiglio dei Ministri

Ministero della Sanità

Ministero della Salute

Ministero della Sanità

Ministero della Sanità

INTERVENTO DI RICOSTRUZIONE DELL'OSPEDALE DI AMATRICE

DIREZIONE REGIONALE LAVORI PUBBLICI, STAZIONE UNICA APPALTI, RISORSE IDRICHE E DIFESA DEL SUOLO

Ing. Luca Marz

RESPONSABILE DEL PROCEDIMENTO

Ing. Pasquale De Pasca

Mandatario:

Valle 3.0

Arch. Emanuela Valle

Arch. Maria Camilla Valle

Arch. Silvano Valle

Mandante:

FT

Ing. Donato Romano

Ing. Giambattista Parietti

Ing. Gianpiero Locatelli

Mandante:

Geologo

Dott. Geologo L. Napolitano

DIRETTORE DEI LAVORI

Arch. Silvano Valle

COORDINAMENTO DELLA SICUREZZA IN FASE DI ESECUZIONE

Arch. Silvano Valle

DIRETTORE OPERATIVO STRUTTURE

Ing. Gianpiero Locatelli

DIRETTORE OPERATIVO IMPIANTI MECCANICI

P.I. Valerio Zenaro

DIRETTORE OPERATIVO IMPIANTI ELETTRICI

Ing. Giambattista Parietti

ESECUTORE

La Tera Costruzioni (mandante)

Reinova

LA TORRE COSTRUZIONI

VARIANTE IN CORSO D'OPERA N.04

IMPIANTI MECCANICI

PIANTA PIANO S2 - RETE SMALTIMENTO ACQUE NERE E METEORICHE - BLOCCO A

Commissa	Fase	Disegno	Tipo	N° Ediz. Piano	Quadrante	En. Rev.	Data Emissione	Formato	Scala
SA-AM	DL-V4	IMM	POD	01	A	REV00	Dicembre 2024	A1+	1:50

REVISIONE

Rev. N°	Descrizione revisione	Data Revisione
01	Prima emissione	Dicembre 2024