




LEGENDA -

Tubi Generali
Cavi e fili elettrici sotto: Non misure dal
disegno

Tubazione in PVC ventilazione a soffitto

Tubazione Fogna nera a pavimento

Tubazione Fogna nera a soffitto

Tubazione raccolta acque meteoriche a pavimento

Tubazione raccolta acque meteoriche a soffitto

Tubazione raccolta acque chiare a pavimento

Tubazione raccolta acque chiare a soffitto

Canalino a pavimento con griglia di raccolta acque

CAN
Collettore circolare sanitario installato nel controsoffitto

Colonna montante scarico acque nere in materiale plastico (PEHD)

Colonna ventilazione scarico acque nere in materiale plastico (PEHD)

Pluviale in materiale plastico (PEHD) foroscorrente

Colonna montante acque chiare

Giunto flessibile antirullo

Xx
Nota per dimensionamento rete di scarico acque meteoriche

Indicatore colonne di scarico
Innasocefforte

Indicatore colonne di ventilazione

Indicatore pluviale

Indicatore colonne di scarico acque
chiaro

I bagni prefabbricati sono dotati di rete interna predisposta che si allaccia alla colonna di scarico adiacente.

MB: TUTTE LE RETI DI SCARICO SARANNO APPRESE ALL'INTRADOSSO DEL SOFFITTO, ALL'INTERNO DEL CONTROSOFFITTO OVE PRESENTE.

MB: PER I COLLEGAMENTI ALLA RETE GENERALE VEDI PIANIMETRIE RETI ESTERNE.

MB: TUTTE LE TUBAZIONI E LE RETI IN CONCOMITANZA DI COMPARTIMENTAZIONI SIA VERTICALI CHE ORIZZONTALI DEVONO
DOTARSI DI MANICOTTI E

NOTA ATTUAVERAMENTO STRUTTURE RESISTENTI AL FUOCO
NELLA ATTUAZIONE DELLE STRUTTURE RESISTENTI AL FUOCO, CANALI DI IMPIANTI A FUOCO, ARMADIO O
ELETTRICI SARANNO PROTETTI IN COPRA CON SISTEMI DI RESISTENZA PASSIVA AL FUOCO COME COLLARI, CUSCINI,
PANNELLI MULTISCHERMI, TAPPE SERRAMENTI, IN GRADO DI ASSICURARE IL RIPETITO DELLE CARATTERISTICHE DI
RESISTENZA AL FUOCO DELLA STRUTTURA ATTRAVERSO LA
TUTTI I MATERIALI E LE ONDE DEVONO ESSERE CERTIFICATE E DOTATI DI RAPPORTO DI PROVA AL FUOCO CHE NE INDICHI LE MODALITA' DI
PROVA.

NOTA MANTENIMENTO
MANTENIMENTO ZONA DI RISPETTO DI 40 cm ATTORNO AI PLASTICI 100x100 cm DEL PIANO ISOLATORI
- RETE ACQUE METEORICHE PENDENZA MINIMA 0,5%

NOTA POSIZIONE TUBAZIONI
LE TUBAZIONI IMPIANTISTICHE SARANNO POSIZIONATE SOTTO LE CANALIZZAZIONI

DESCRIZIONE	ACQUA CALDA MULTISTRATO (daO)	ACQUA FREDDA MULTISTRATO (daO)	SCARICO READ (D)
LAVABO	Ø 10/11,5 mm	Ø 10/11,5 mm	DN65
VASO	-	Ø 10/11,5 mm	DN10
PIRELLA SIFONATA	-	Ø 10/11,5 mm	DN63/75
DOCCETTA DISABILI	Ø 10/11,5 mm	Ø 10/11,5 mm	DN65
LAVABO DISABILI	Ø 10/11,5 mm	Ø 10/11,5 mm	DN65
VASO DISABILI	-	Ø 10/11,5 mm	DN110
DOCCIA	Ø 10/11,5 mm	Ø 10/11,5 mm	DN65

IMPORTANTE

GLI IMPIANTI RAPPRESENTATI IN GRIGIO APPARTENGONO AL PROGETTO D'APPALTO E NON PREVEDONO MODIFICHE NELLA VARIANTE
IN OGGETTO.

REGIONE
LAZIO

COMUNE DI AMATRICE

COMUNE DI AMATRICE

INTERVENTO DI RICOSTRUZIONE DELL'OSPEDALE DI AMATRICE

DIREZIONE REGIONALE LAVORI
PUBBLICI, STAZIONE UNICA APPALTI,
RISORSE IDRICHE E DIFESA DEL SUOLO

Ing. Luca Marzà

RESPONSABILE DEL
PROCEDIMENTO

Ing. Pasquale De Pasca

Mandatario:

VALLE 3.0

Arch. Emanuela Valle
Arch. Maria Camilla Valle
Arch. Silvano Valle

Mandante:

FT

Ing. Donato Romano
Ing. Giambattista Parietti
Ing. Gianpiero Locatelli

Mandante:

Geologo

Dott. Geologo L. Napolitano

DIRETTORE DEI LAVORI

Arch. Silvano Valle

COORDINAMENTO DELLA SICUREZZA
IN FASE DI ESECUZIONE
Almeno del 6 (sei) 81/2008 s.m.

Arch. Silvano Valle

DIRETTORE OPERATIVO STRUTTURE

Ing. Gianpiero Locatelli

DIRETTORE OPERATIVO IMPIANTI MECCANICI

P.I. Valerio Zenaro

DIRETTORE OPERATIVO IMPIANTI ELETTRICI

Ing. Giambattista Parietti

ESECUTORE

La Tera Costruzioni (mandante)

ReInnova

CONSORZIO STABILE RENNOVA

LA TORRE

CONSTRUTTORI

VARIANTE IN CORSO D'OPERA N.04

IMPIANTI MECCANICI

PIANTA PIANO 1 - RETE SMALTIMENTO ACQUE NERE E METEORICHE - BLOCCO A

Commissa	Fase	Disegno	Tipo	N° Ediz. Piano	Quotante	En. Rev.	Data Emissione	Formato	Scala
SA-AM	DL-V4	IMM	POS	07	A	REV00	Dicembre 2024	A0+	1:50

REVISIONE

Rev. N°	Descrizione revisione	Data Revisione
01	Prima emissione	Dicembre 2024