


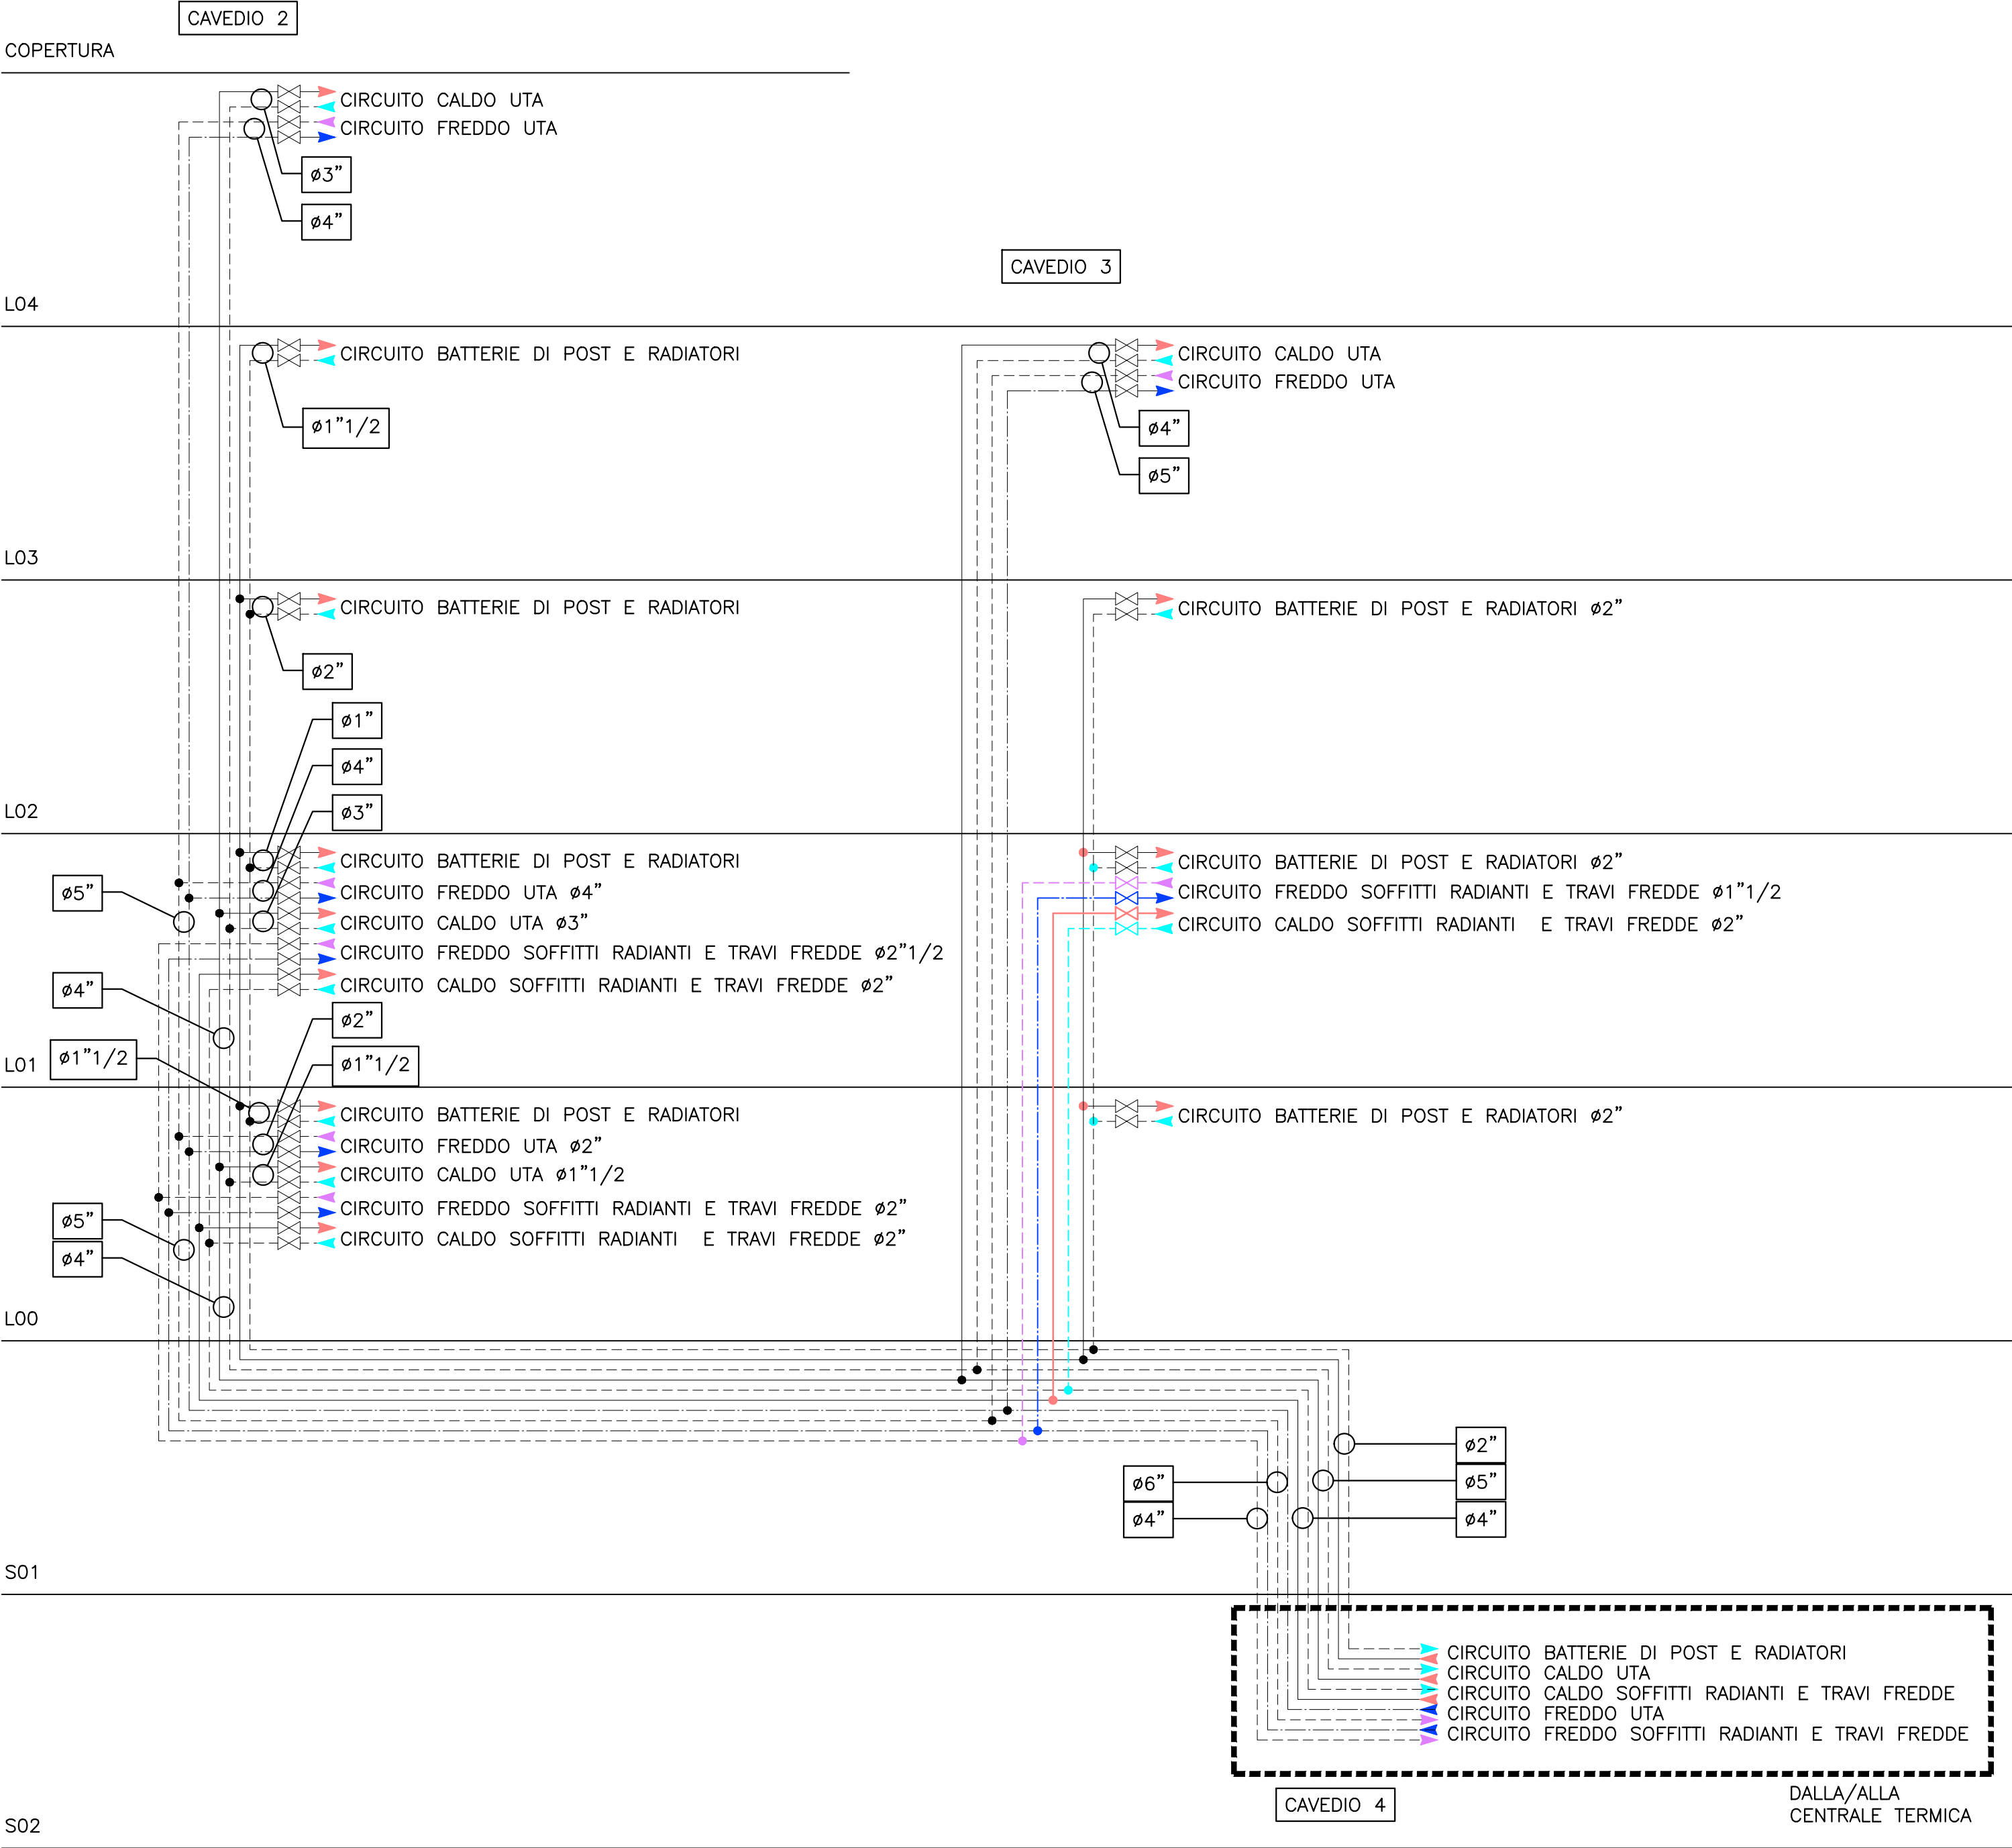

LEGENDA

	TUBAZIONI DA PROGETTO D'APPALTO
	MONTANTI MANDATA/RITORNO IMPIANTO ACQUA CALDA
	TUBAZIONE MANDATA/RITORNO IMPIANTO ACQUA REFRIGERATA

IMPORTANTE

GLI IMPIANTI RAPPRESENTATI IN GRIGIO APPARTENGONO AL PROGETTO D'APPALTO E NON PREVEDONO MODIFICHE NELLA VARIANTE IN OGGETTO.



INTERVENTO DI RICOSTRUZIONE DELL'OSPEDALE DI AMATRICE



DIREZIONE REGIONALE LAVORI PUBBLICI, STAZIONE UNICA APPALTI, RISORSE IDRICHE E DIFESA DEL SUOLO Ing. Luca Marta RESPONSABILE DEL PROCEDIMENTO Ing. Pasquale De Pasca

PROGETTISTI

Mandataria: VALLE 3 S.r.l. Via C. Frassinetti, 18 00198 Roma Cap. 1.000.000,00 Cod. Fisc. 0123456789	Mandante: E.T.S. S.p.A. ENGINEERING AND TECHNICAL SERVICES ALIBESSENTE LEONE ROSSIGNANTE DOTT. ING. GIAMPIETRO LOCATELLI	Mandante: Geologo Dott. Geologo L. Nolasco
---	---	--

DIRETTORE DEI LAVORI Arch. Silvano Valle	ESECUTORE R.T.I. Consorzio Stabile Rennova (mandataria) La Torre Costruzioni (mandante)
COORDINAMENTO DELLA SICUREZZA IN FASE DI ESECUZIONE Ai sensi del d.lgs. 81/2008 e s.m.i. Arch. Silvano Valle	Renova CONSORZIO STABILE RENNOVA LA TORRE COSTRUZIONI DAL 1997
DIRETTORE OPERATIVO STRUTTURE Ing. Gianpietro Locatelli	
DIRETTORE OPERATIVO IMPIANTI MECCANICI P.I. Valerio Zenaro	
DIRETTORE OPERATIVO IMPIANTI ELETTRICI Ing. Giambattista Parietti	

VARIANTE IN CORSO D'OPERA N.04 IMPIANTI MECCANICI

RETE IDRONICA - SCHEMA ALTIMETRICO									
Commessa	Fase	Disciplina	Tipo	N°Elab./Piano	Quadrante	Em./Rev.	Data Emissione	Formato	Scala
SA-AM	DL-V4	IMM	SCH	08	-	REV00	Dicembre 2024	A2+	-
REVISIONE									
Rev N°	Descrizione revisione							Data Revisione	
00	Prima emissione							Dicembre 2024	