


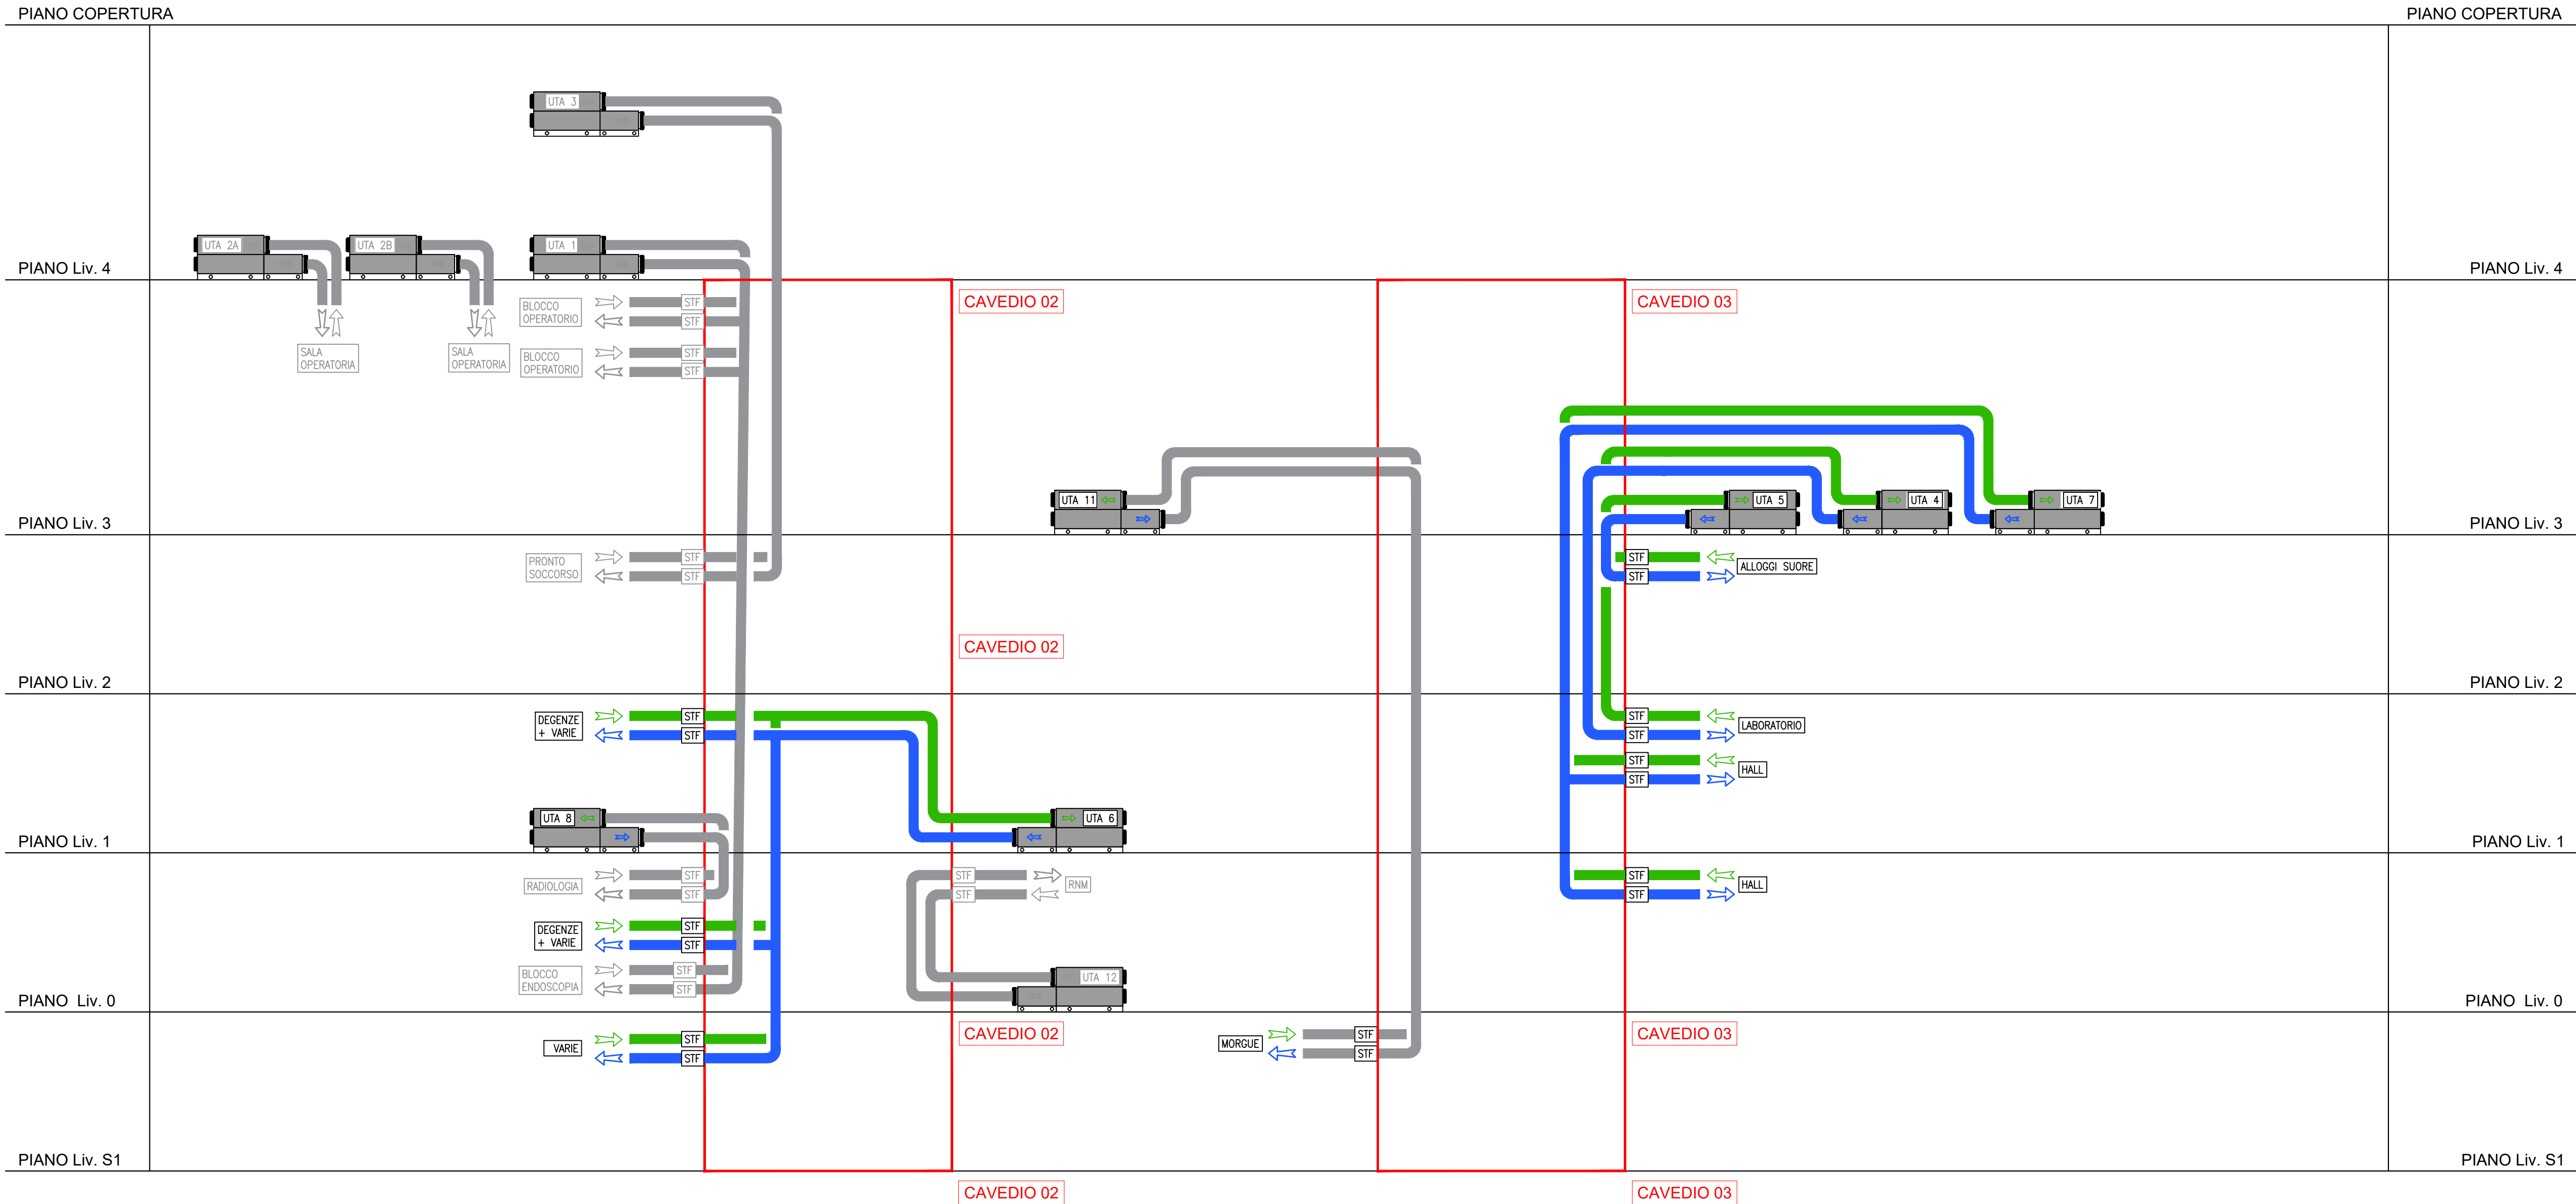

SCHEMA ALTIMETRICO – IMPIANTO DI VENTILAZIONE

LEGENDA – NOTE

STF

Serranda tagliafuoco

Canale di immissione aria (MAN)

Canale di ripresa aria (RIP)

Canale di immissione aria (MAN-ESISTENTE)

Canale di ripresa aria (RIP-ESISTENTE)

IMPORTANTE

GLI IMPIANTI RAPPRESENTATI IN GRIGIO APPARTENGONO AL PROGETTO D'APPALTO E NON PREVEDONO MODIFICHE NELLA VARIANTE IN OGGETTO.

REGIONE LAZIO

Presidenza del Consiglio dei Ministri

Ministero della Sanità

COMUNE DI AMATRICE

ASL RIET

INTERVENTO DI RICOSTRUZIONE DELL'OSPEDALE DI AMATRICE



DIREZIONE REGIONALE LAVORI PUBBLICI, STAZIONE UNICA APPALTI, RISORSE IDRICHE E DIFESA DEL SUOLO

Ing. Luca Marta

RESPONSABILE DEL PROCEDIMENTO

Ing. Pasquale De Pasca

PROGETTISTI

Mandataria: VALLE 3

Mandante: E.T.S. S.p.A.

Mandante: Geologo

DIRETTORE DEI LAVORI

Arch. Silvano Valle

ESECUTORE

R.T.I. Consorzio Stabile Rennova (mandataria)

COORDINAMENTO DELLA SICUREZZA IN FASE DI ESECUZIONE

Arch. Silvano Valle

DIRETTORE OPERATIVO STRUTTURE

Ing. Gianpietro Locatelli

DIRETTORE OPERATIVO IMPIANTI MECCANICI

P.I. Valerio Zenaro

DIRETTORE OPERATIVO IMPIANTI ELETTRICI

Ing. Giambattista Parietti

VARIANTE IN CORSO D'OPERA N.04

SCHEMA ALTIMETRICO VENTILAZIONE									
Commissa	Fase	Disciplina	Tipo	N°Elab./Piano	Quadrante	Em./Rev.	Data Emissione	Formato	Scala
SA-AM	DL-V4	IMM	SCH	15	-	REV00	Dicembre 2024	A1+	-
REVISIONE									
Rev N°	Descrizione revisione							Data Revisione	
00	Prima emissione							Dicembre 2024	