
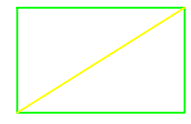


V5

PIANTA
PIANO
PRIMO

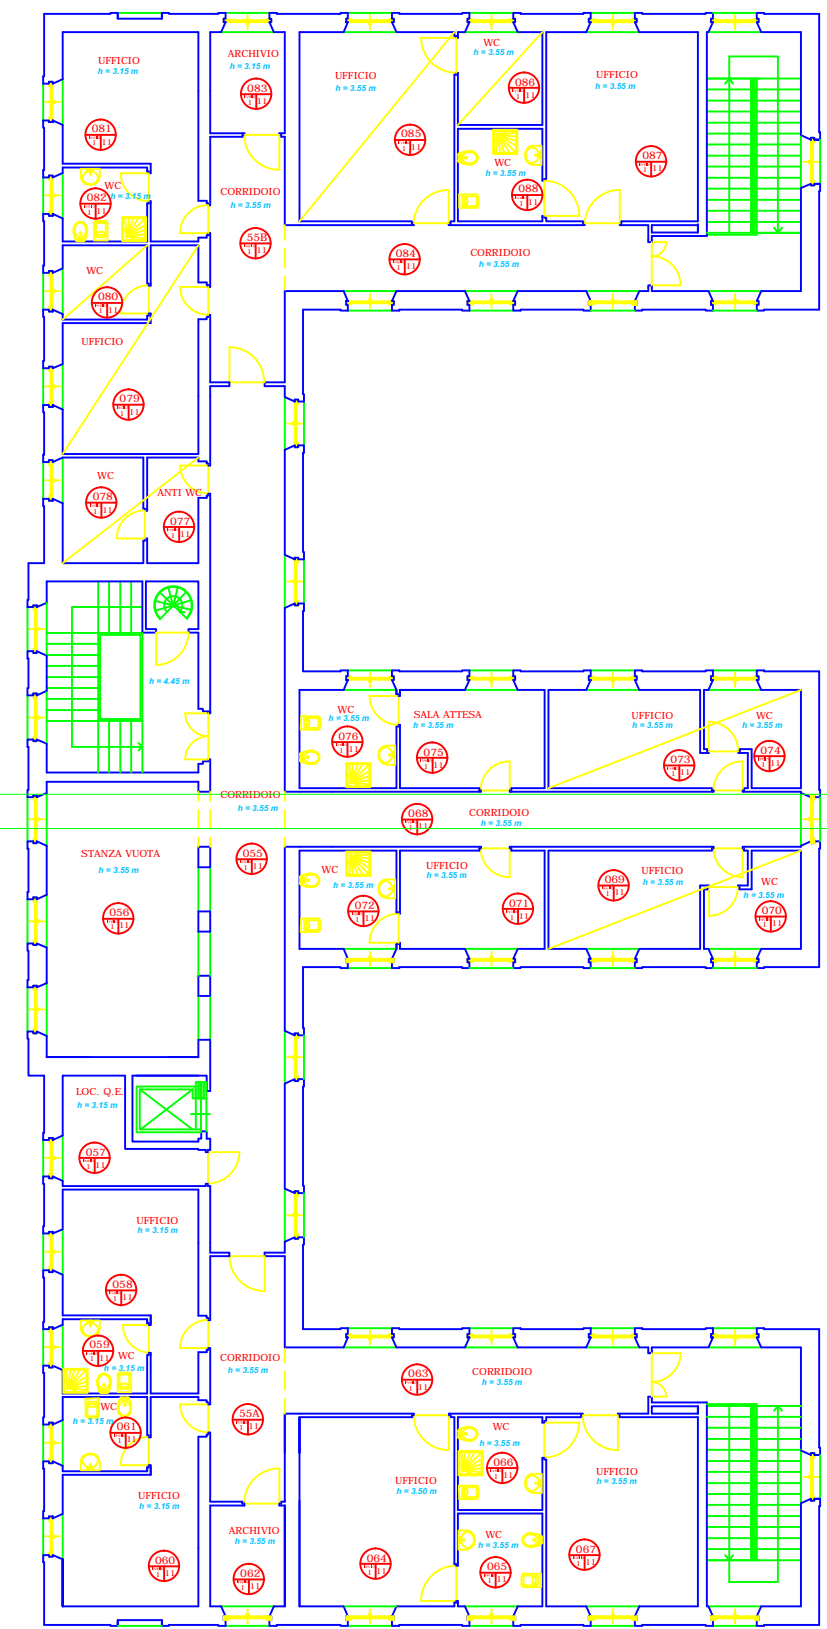

Ambienti non rilevati

V6

PIANTA scala 1:200