
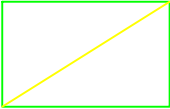


PIANTA
PIANO
RIALZATO

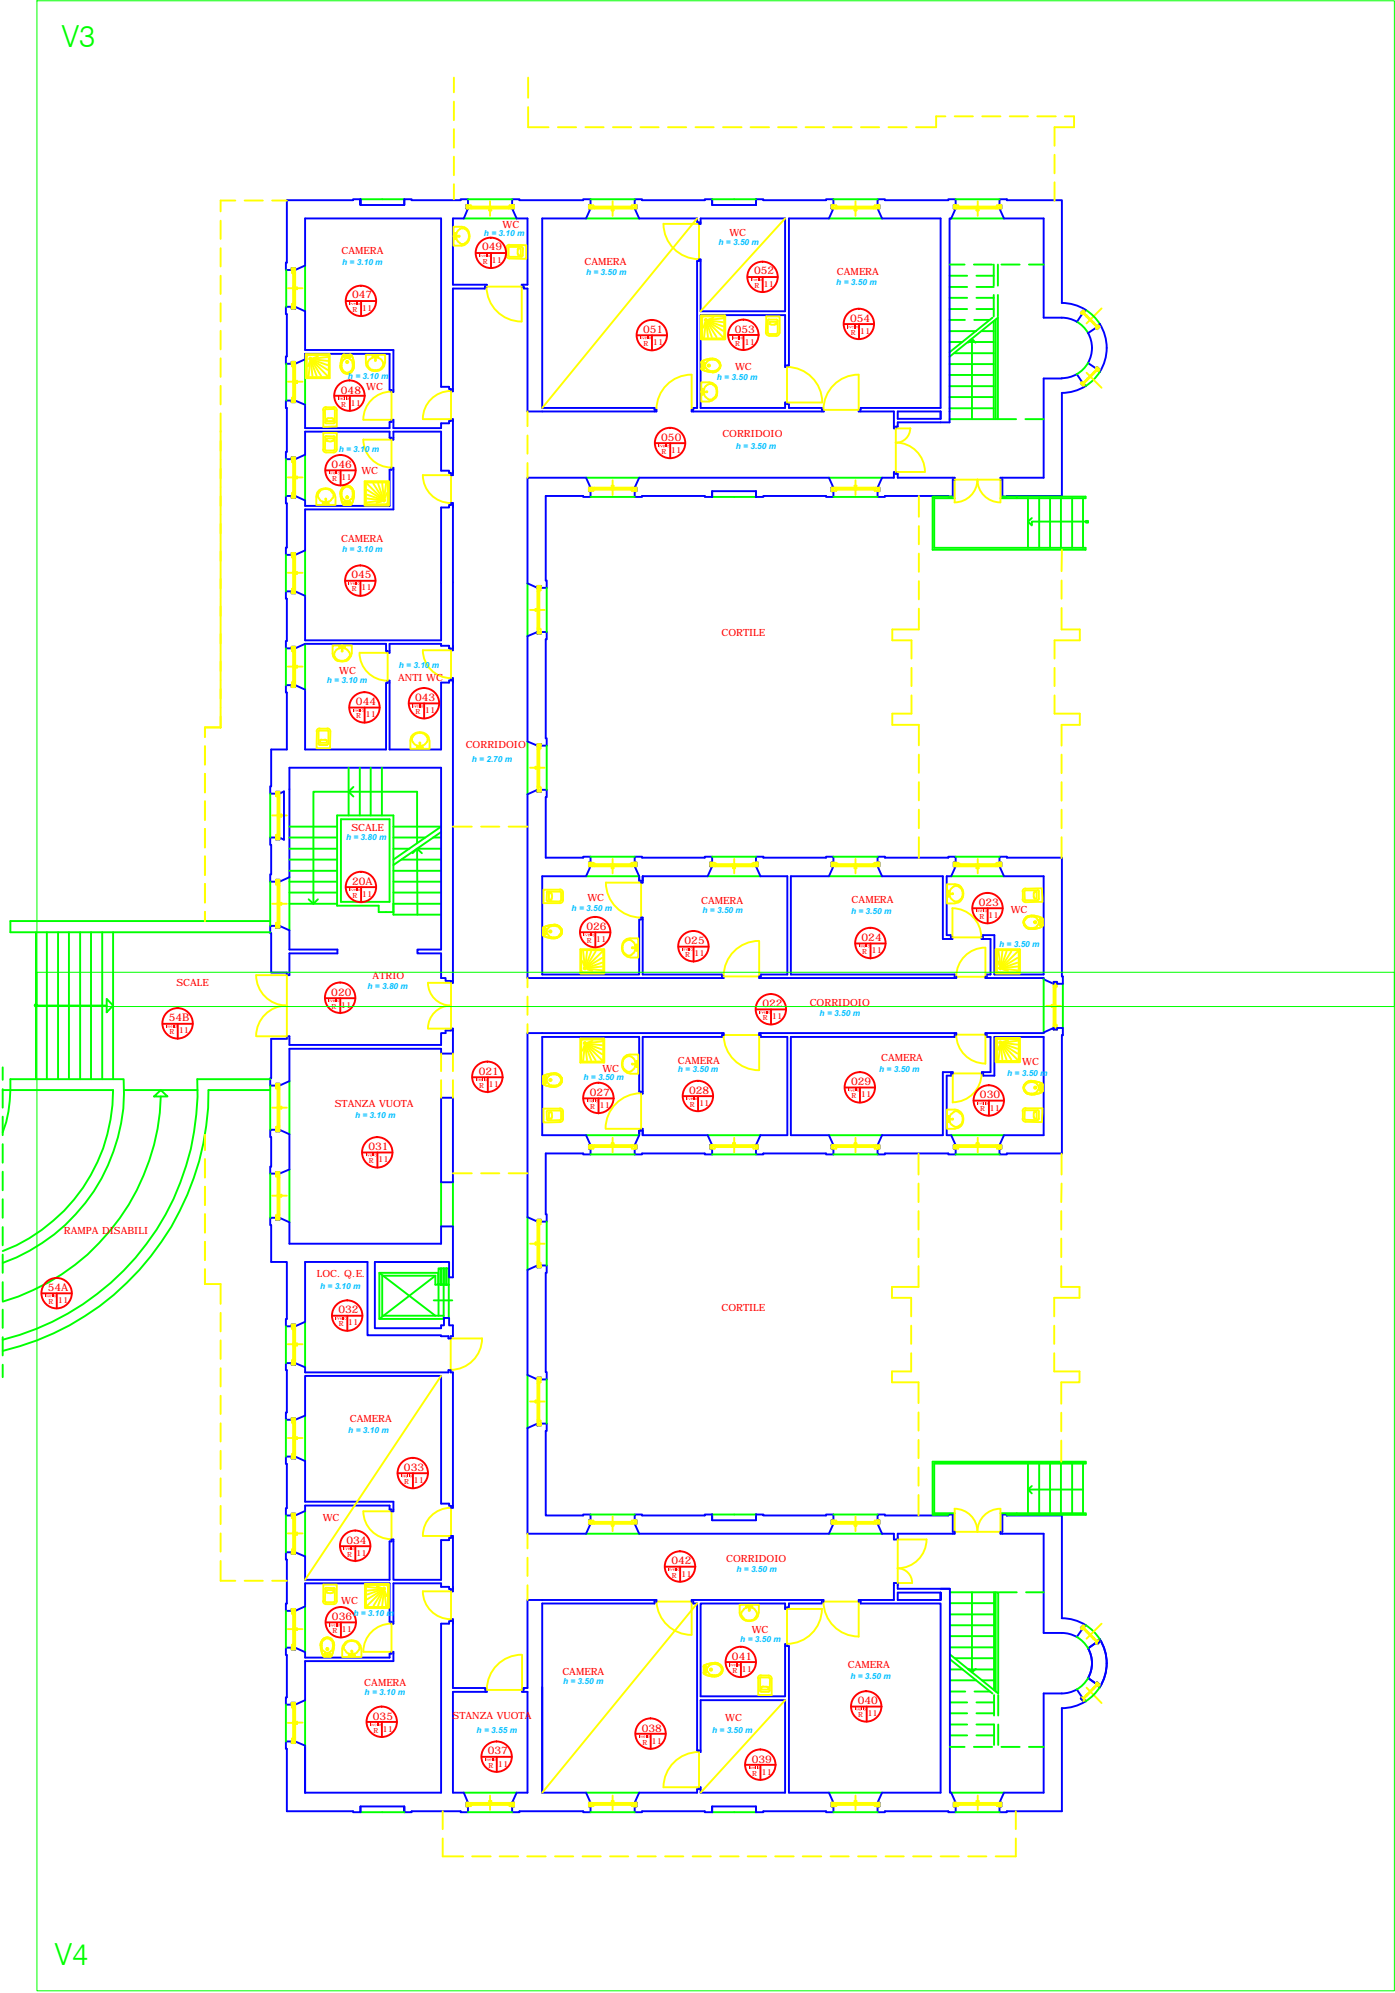

Ambienti non rilevati

PIANTA scala 1:200