
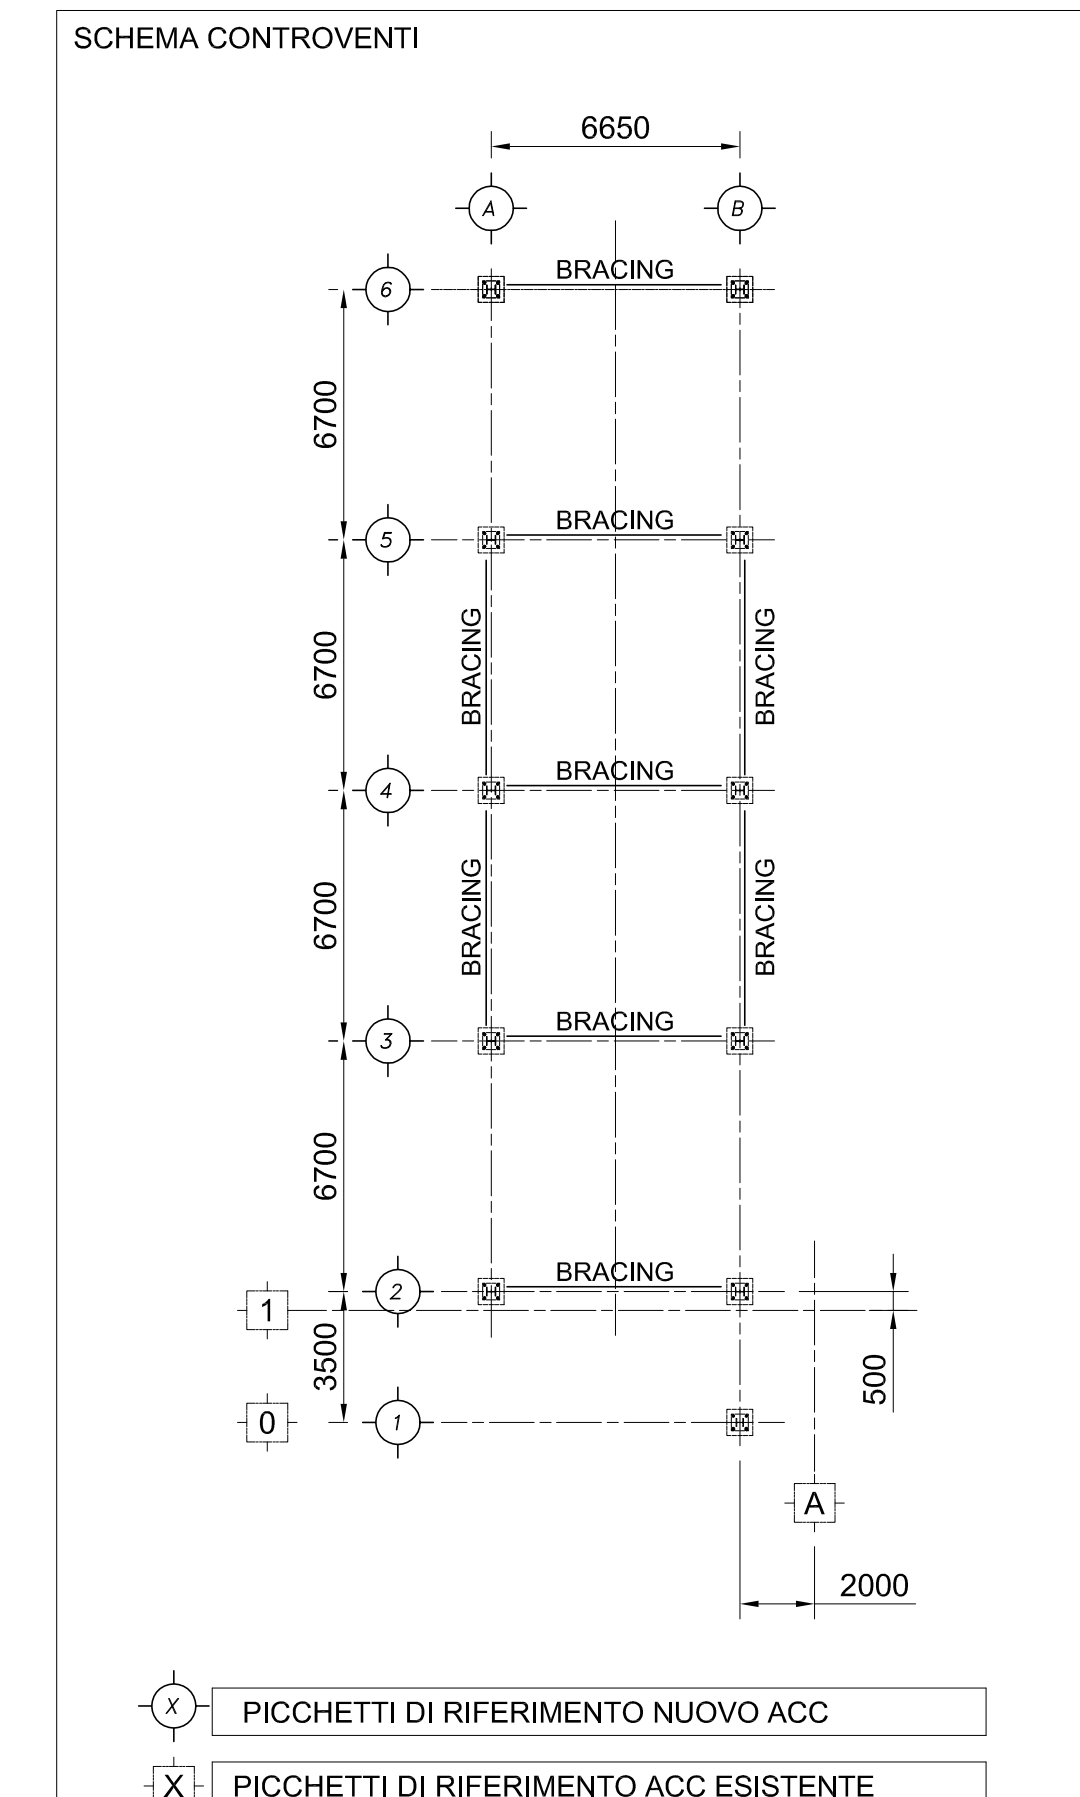
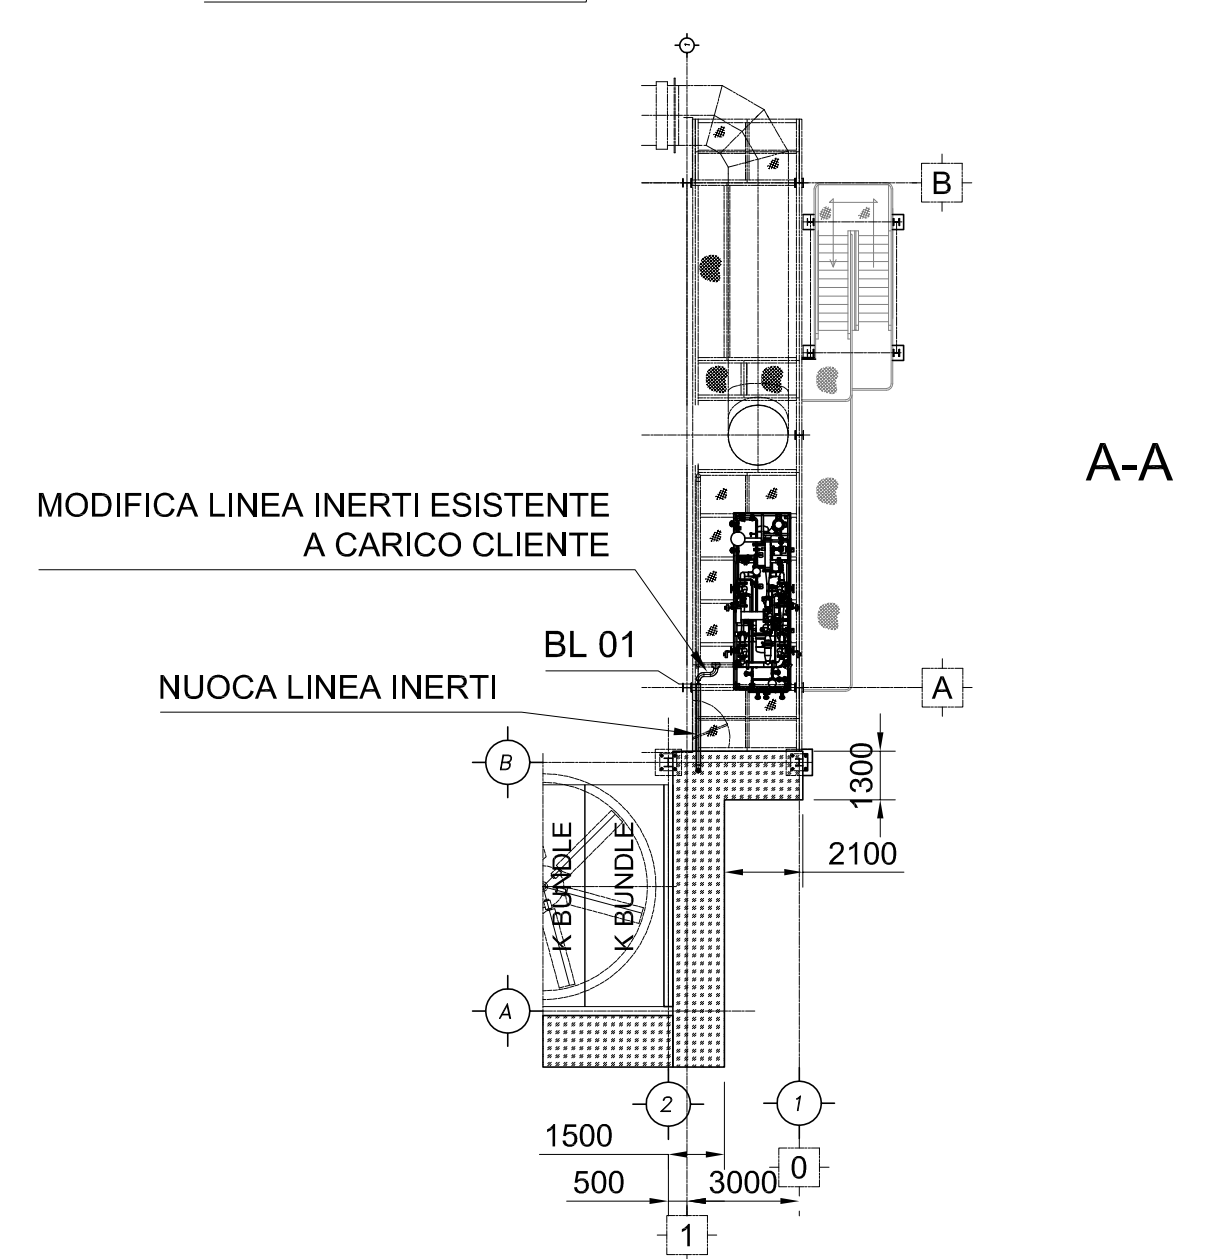
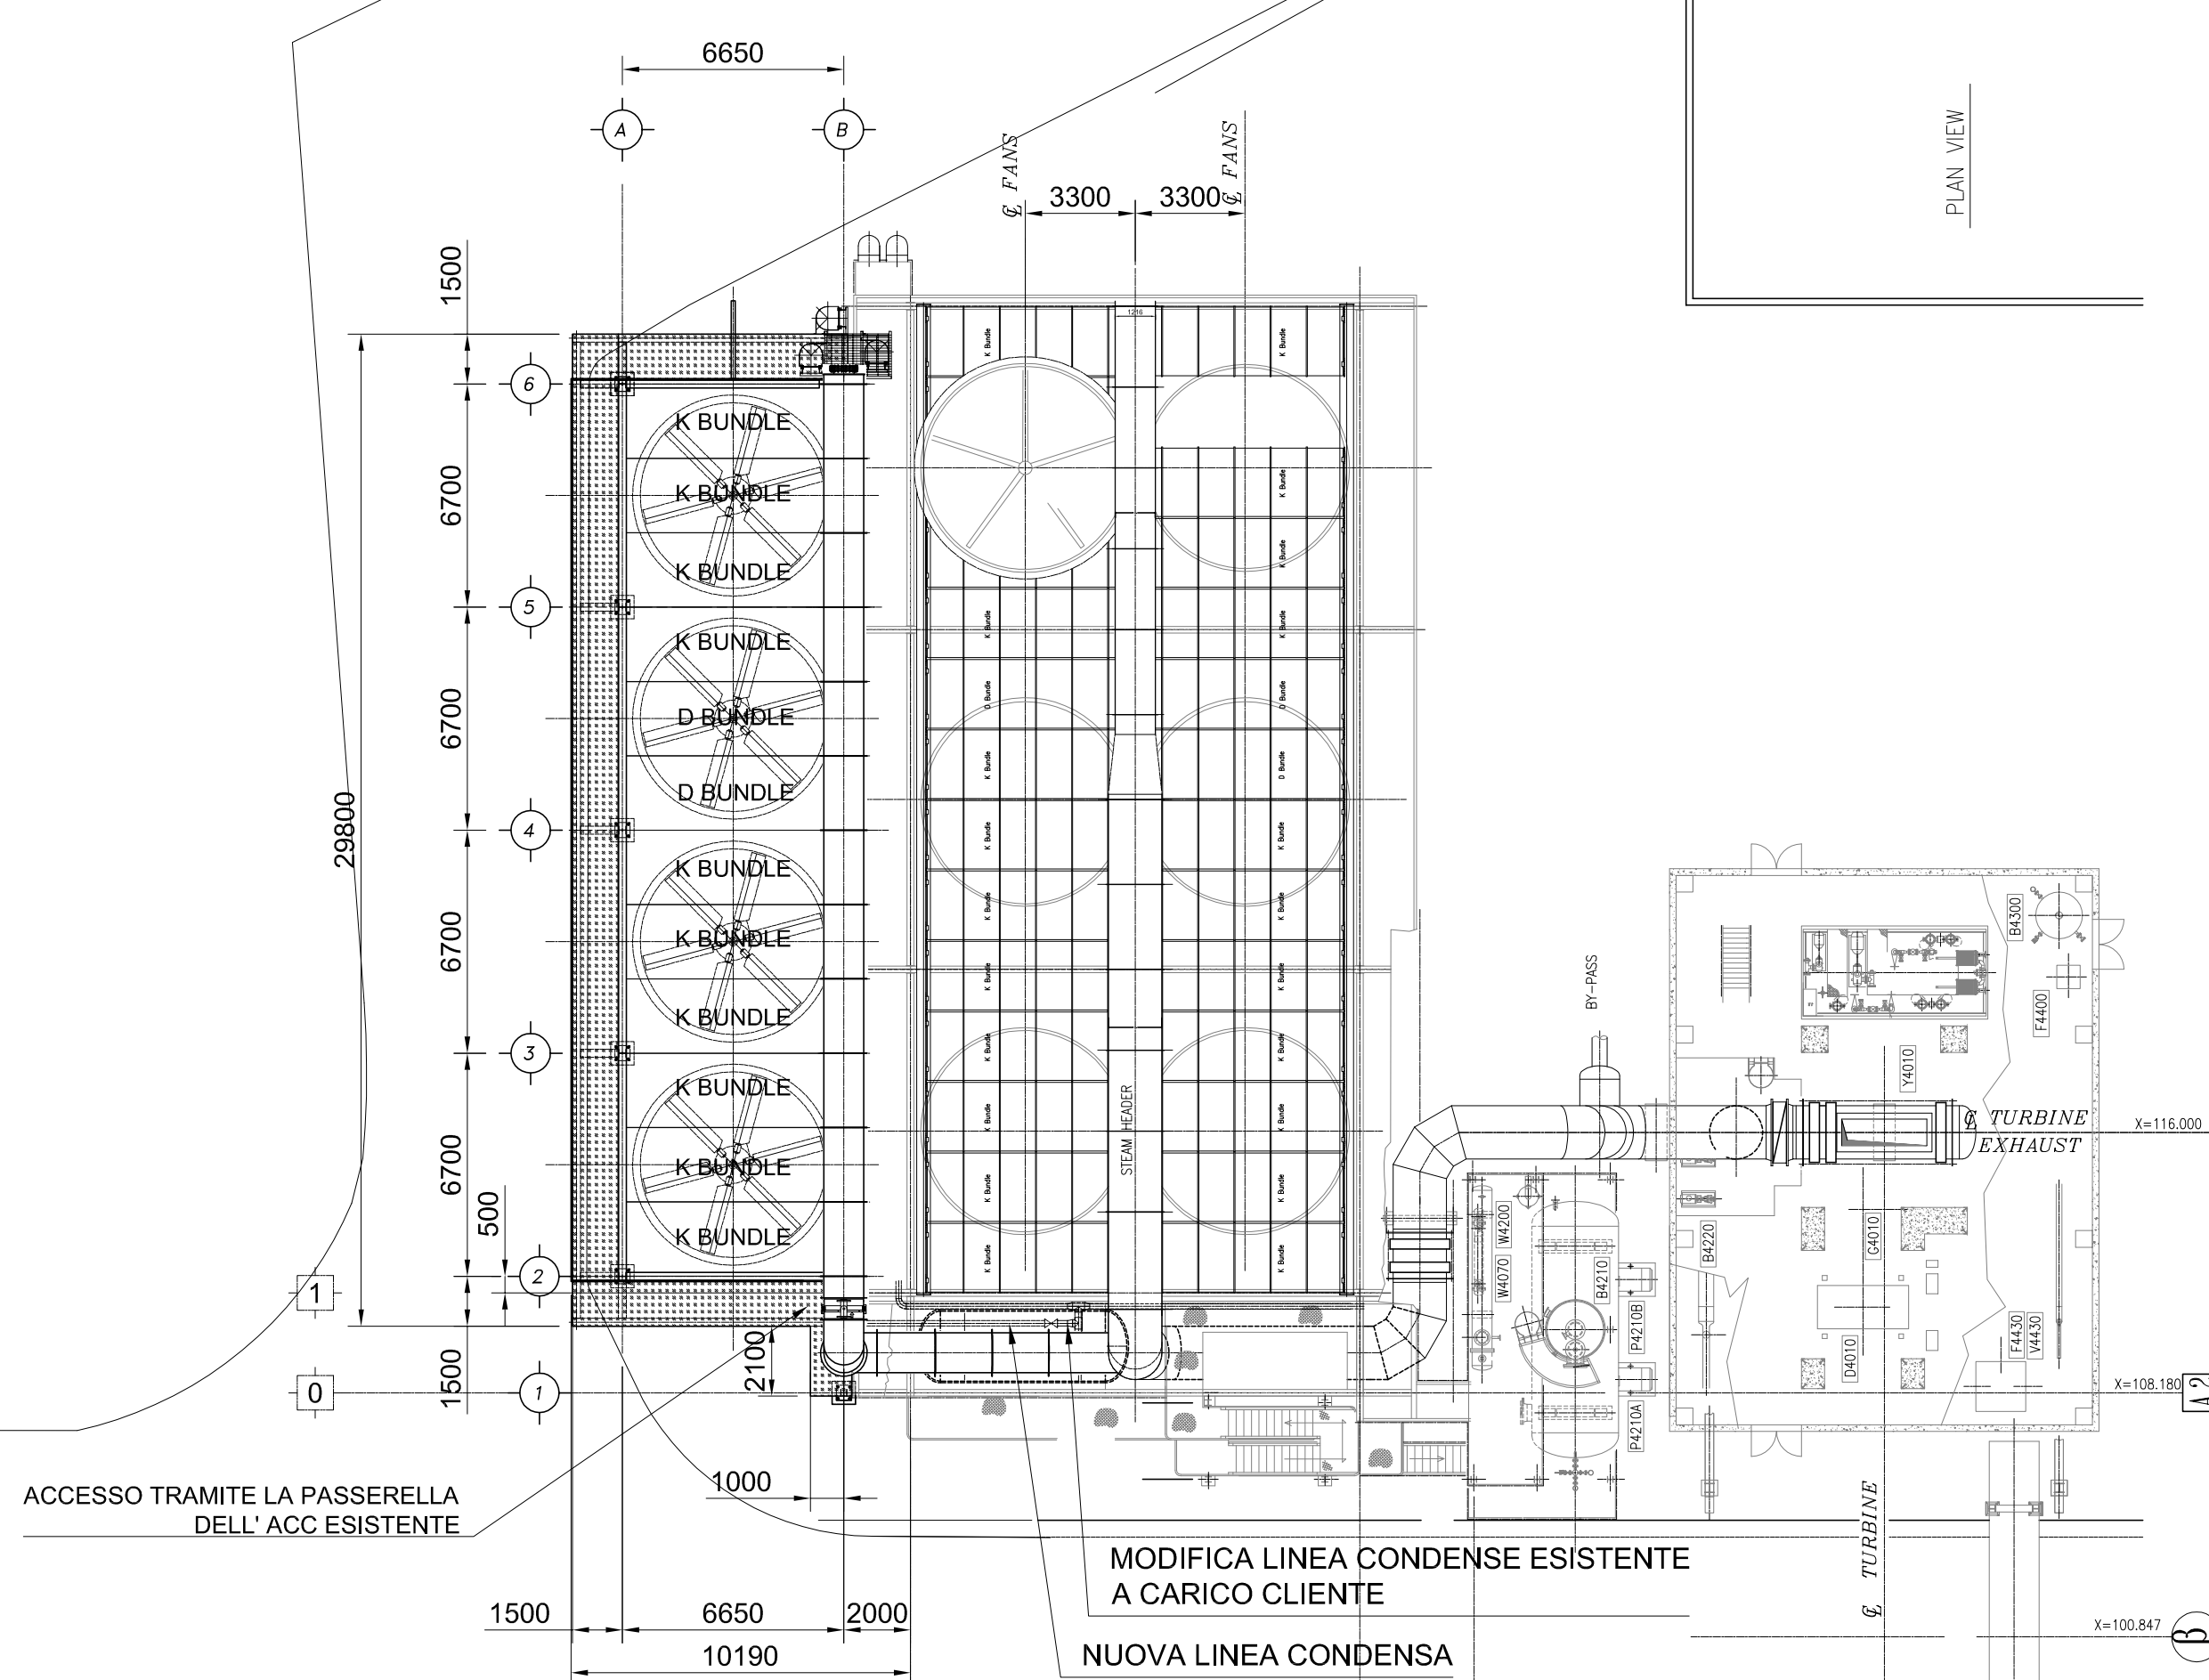
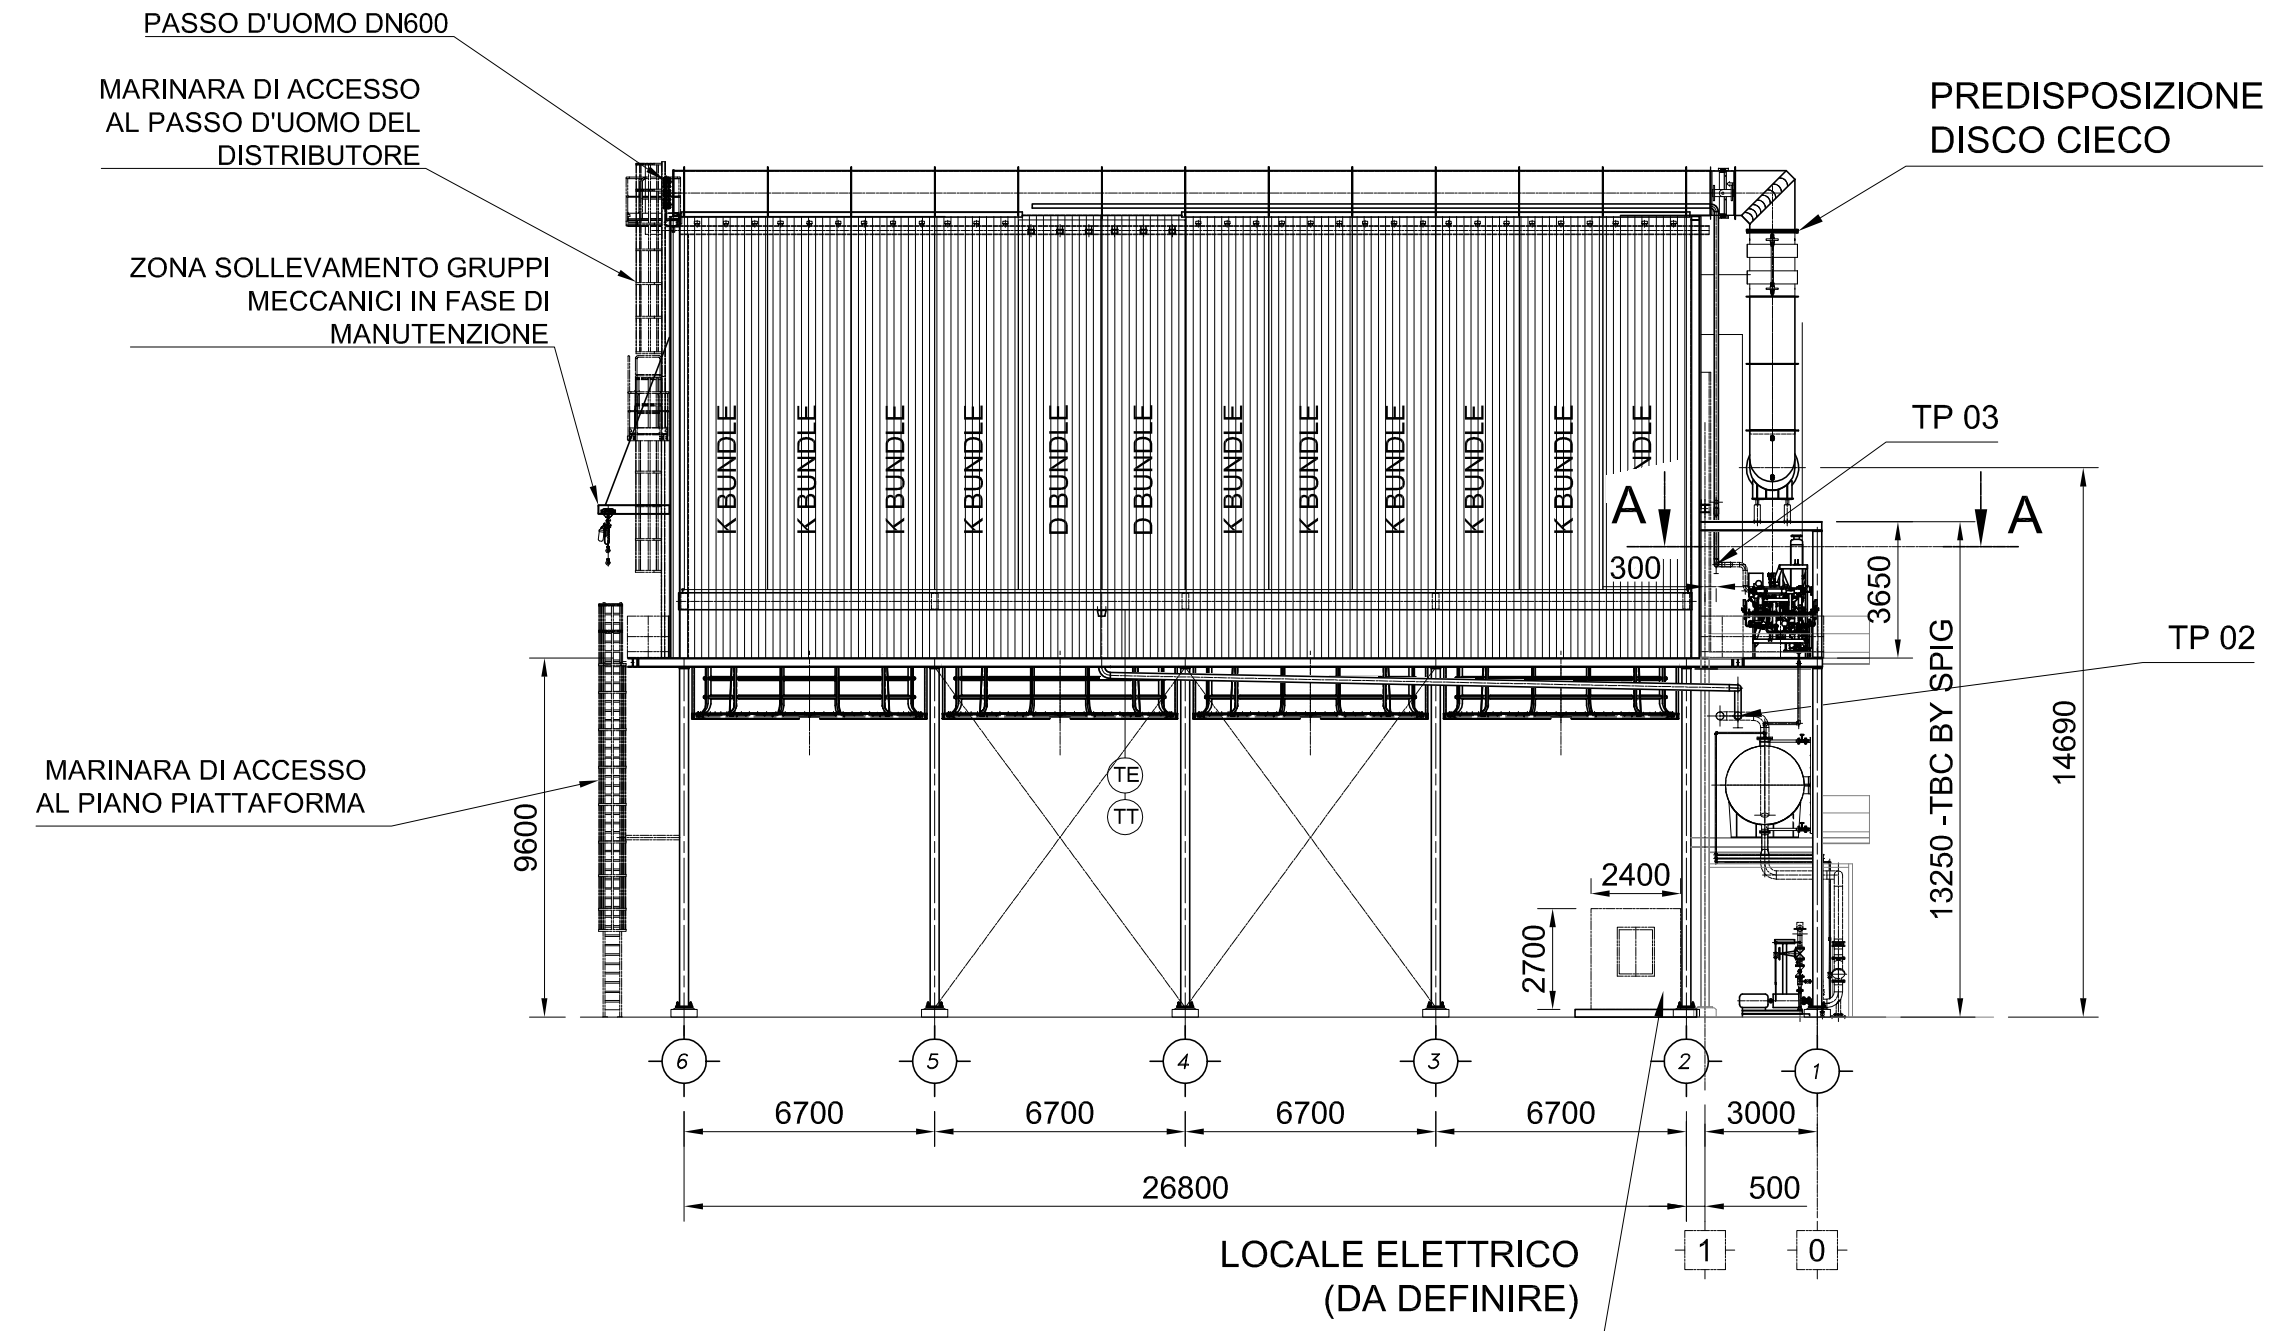


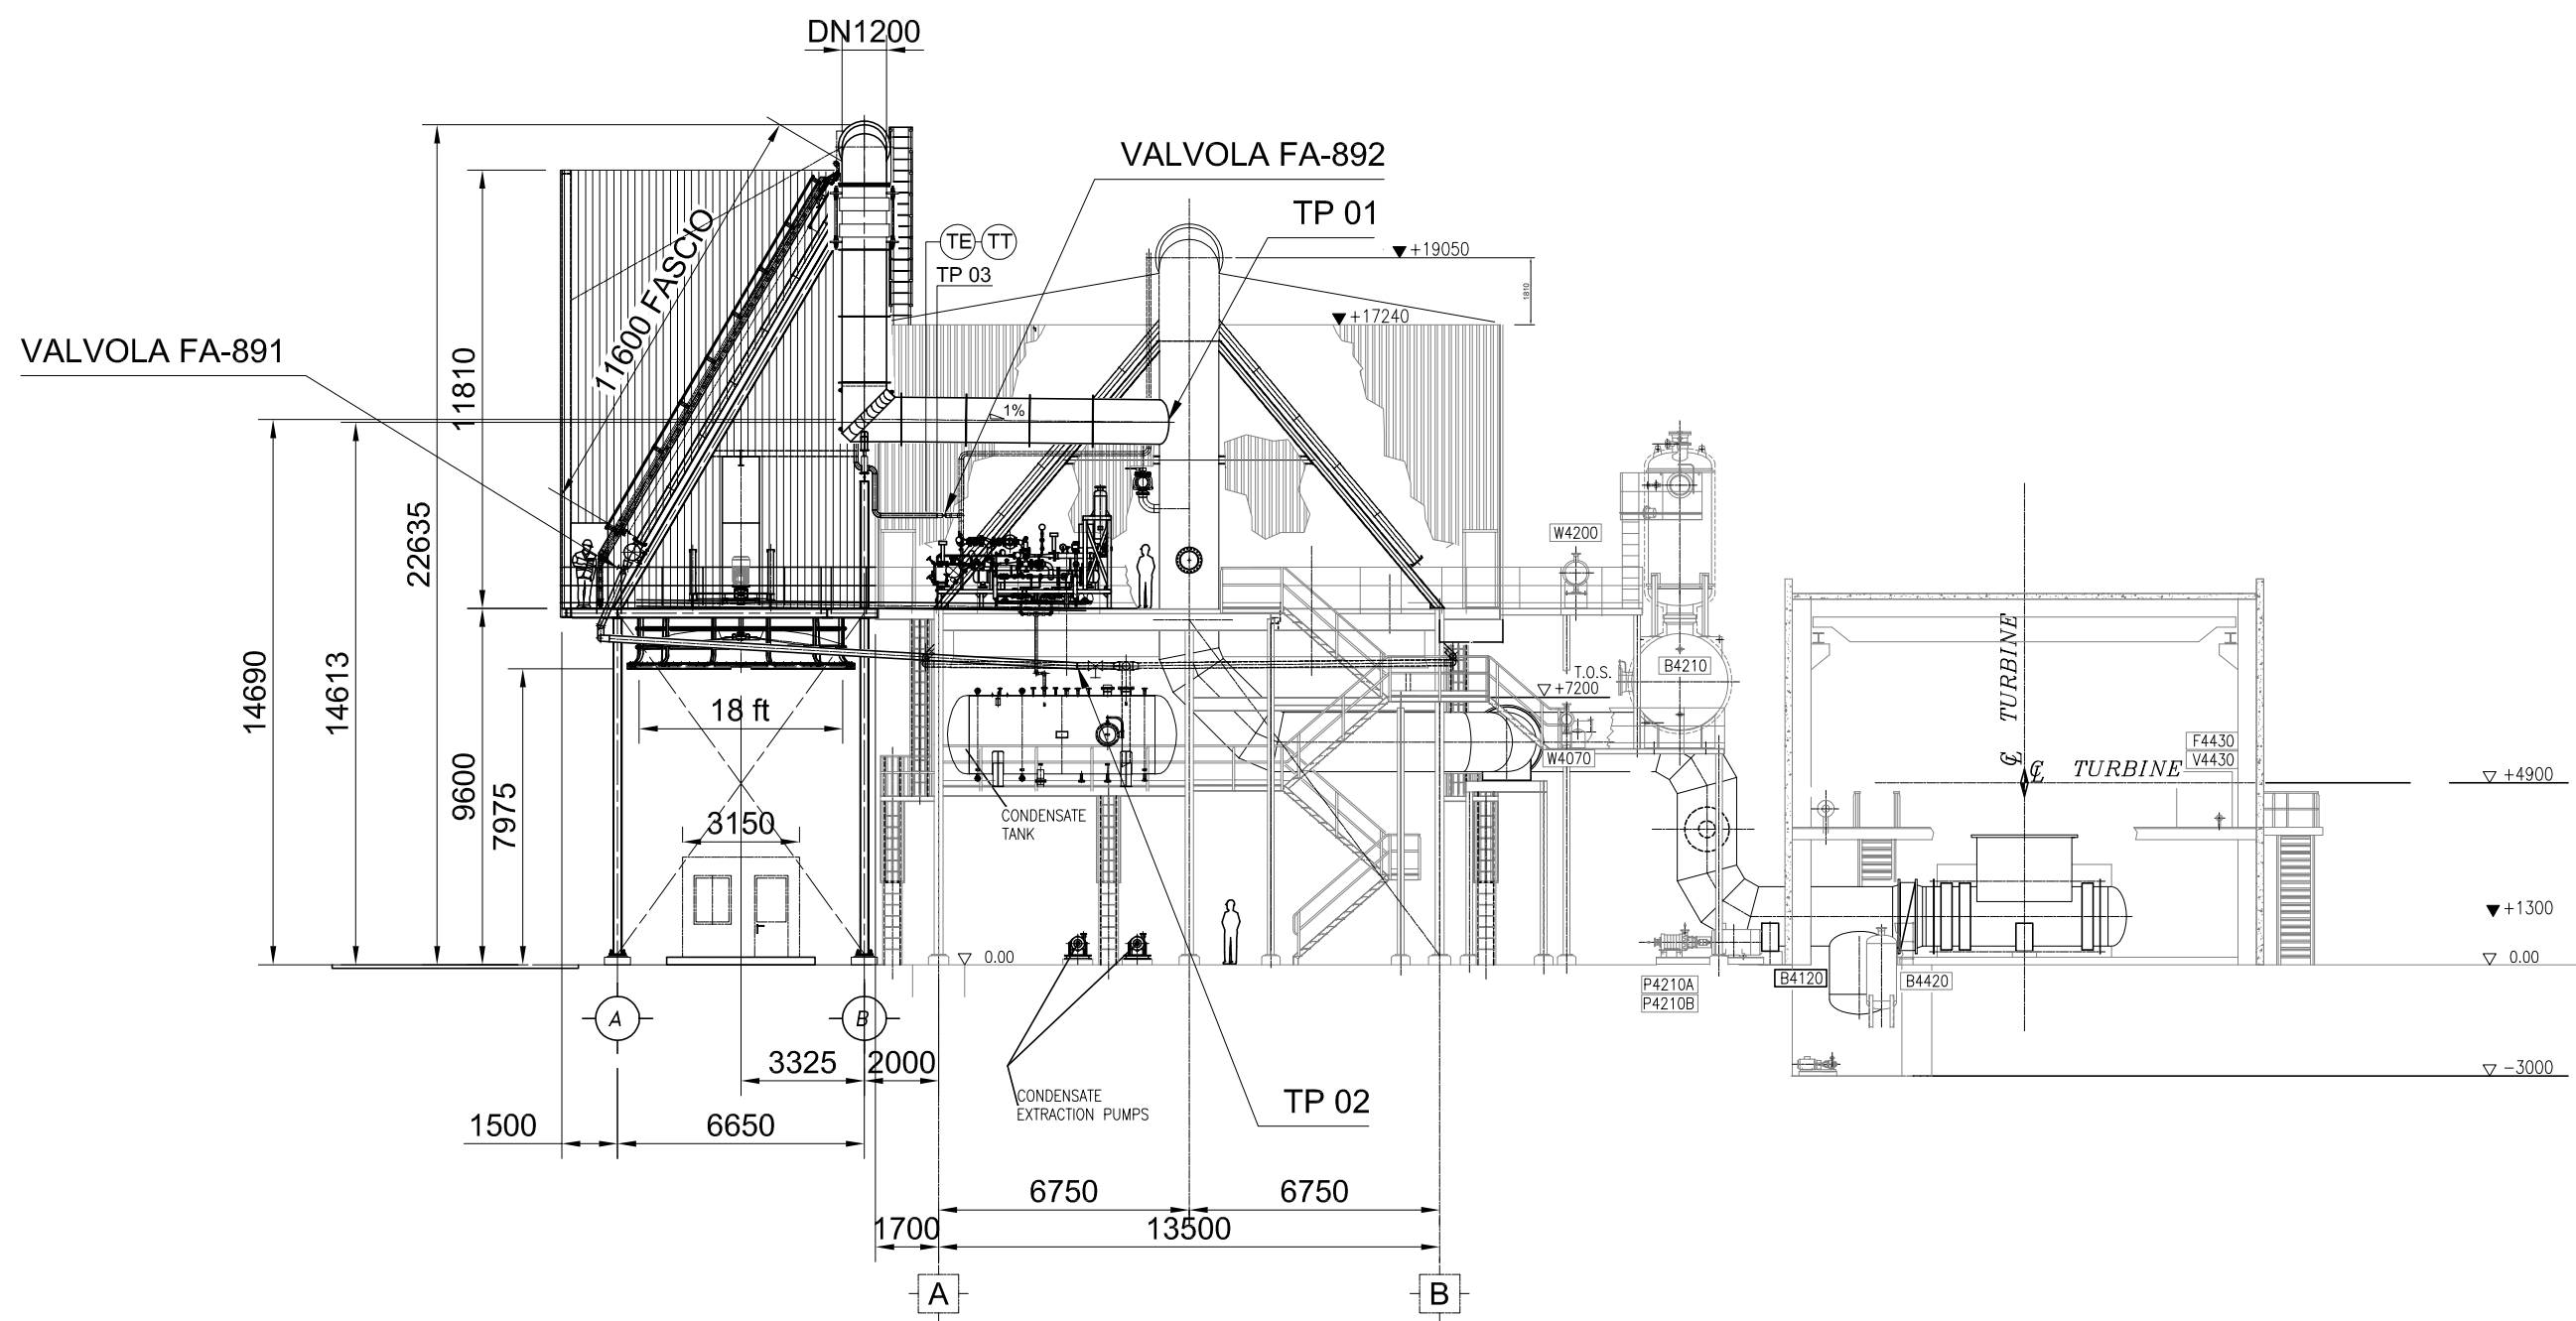

NOTE GENERALI

Se non diversamente indicato tutte le misure sono espresse in millimetri

Se non diversamente indicato tutte le elevazioni sono espresse in metri

Eventuali aggiustamenti in sito sono consentiti se concordati preventivamente con il responsabile del cantiere SPIG

Valori di design per ACC e condotto :
Max Temperatura = 150 °C
Max Pressione = 1.5 bara

La posizione dei controventi è solo indicativa

BATTERY LIMIT LIST/ ELENCO LIMITI DI BATTERIA		
TAG	DESCRIPTION / DESCRIZIONE	TYPE / TIPO
TP-01	CONNESSIONE NUOVO RISER	BW Ø1200
TP-02	CONNESSIONE LINEA CONDENSE	BW 6"
TP-03	CONNESSIONE LINEA INCONDENSABILI	BW 4"

aceq ambiente

IMPIANTO DI TERMOVALORIZZAZIONE UL3
LOC. VALLE PORCHIO - SAN VITTORE DEL LAZIO (FR)

AMPLIAMENTO DEL CONDENSATORE AD ARIA DELLA LINEA DI PRODUZIONE LN1

01	25/02/2021	SECOND ISSUE	ACO	AC	AS
00	17/12/2020	FIRST ISSUE	ACO	AC	AS
Rev.	Date	Revision Description	Drawn	Check	Approval
DOC STATUS			☐ FOR INFORMATION ☐ FOR CONSTRUCTION		
			☒ FOR APPROVAL ☐ AS BUILT		
SAN VITTORE DEL LAZIO C5823A20					
Title			Sheet 1/1		
SPIG S.p.A.			Size A1		
Via Borgomano, 34 - 28040 Paruzzano (NO) - ITALY TEL +39 0322 245401 - FAX +39 0322 245499 WEB www.babcock.com/spig E-mail spiginformation@babcock.com			Scale 1:200		
Doc Nr. C5823A20-G-010					

© ALL RIGHTS RESERVED. THIS DOCUMENT IS THE PROPERTY OF SPIG S.p.A. - BABCOCK AND CO. COMPANY.
The reproduction, use or disclosure of this document without the written consent of SPIG S.p.A. is strictly prohibited.
The contents of this document shall not be used, reproduced, sold or disclosed by the Party receiving the document without the prior written consent of SPIG S.p.A.