


via delle gerbere

civici 8,10,12

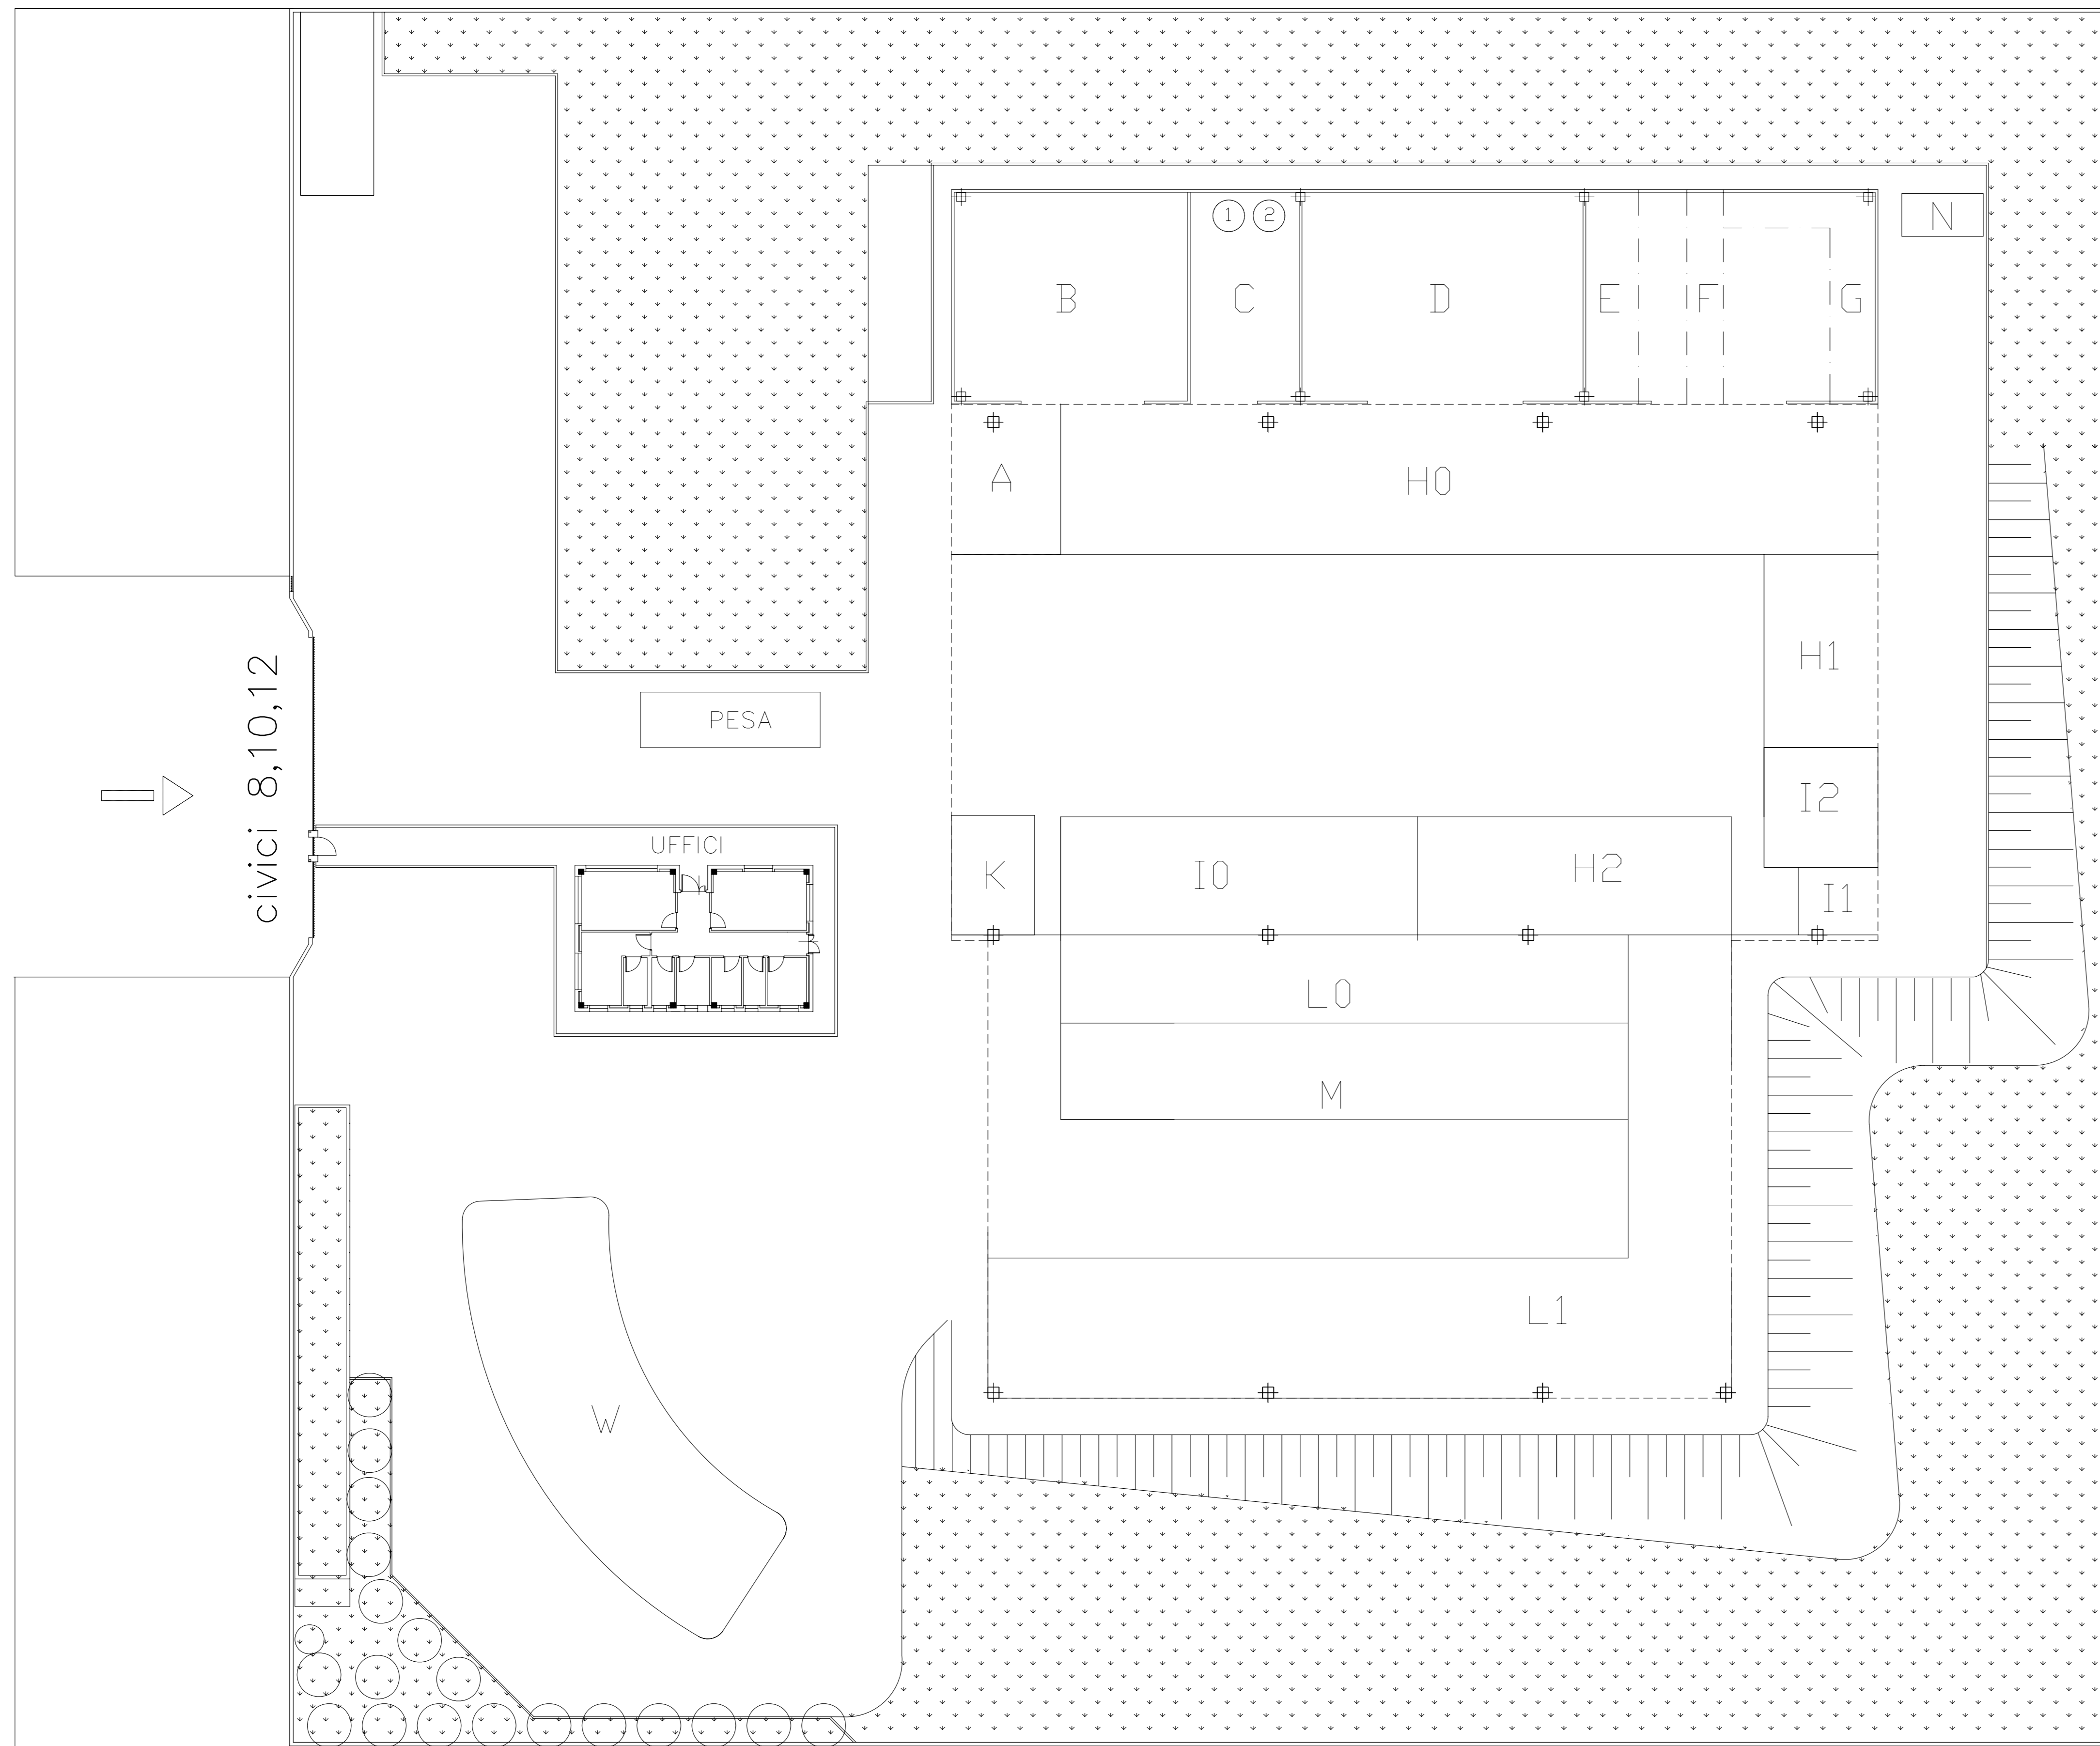

Area A (Ricezione rifiuti)

Area B (Stoccaggio rifiuti solidi)
D13 raggruppamento preliminare
D14 ricondizionamento preliminare
D15 deposito preliminare

Area C (Gestione rifiuti liquidi)
D13 raggruppamento preliminare
D14 ricondizionamento preliminare
D15 deposito preliminare

Area D (Stoccaggio rifiuti liquidi e solidi)
D15 deposito preliminare

Area E (Stoccaggio rifiuti liquidi e solidi)
D15 deposito preliminare

Area F (Stoccaggio rifiuti liquidi e solidi)
R13 messa in riserva di rifiuti

Area G (Stoccaggio rifiuti liquidi e solidi)
D15 deposito preliminare

Area H0, H1 e H2 (Stoccaggio rifiuti solidi)
D13 raggruppamento preliminare
D14 ricondizionamento preliminare
D15 deposito preliminare

AREA K Disassemblaggio RAEE non pericolosi

AREA I0 Messa in riserva (R13) di rifiuti solidi

Area I1 Messa in sicurezza di rifiuti pericolosi costituiti da apparecchiature elettriche ed elettroniche fuori uso e loro componenti

AREA I2 Messa in riserva (R13) di rifiuti costituiti da apparecchiature elettriche ed elettroniche fuori uso

AREA L0 Scarico controllo verifica e messa in riserva (R13) di rifiuti costituiti da imballaggi in materiali misti, rifiuti ingombranti e rifiuti di apparecchiature elettriche ed elettroniche

AREA L1 Messa in riserva (R13) di rifiuti costituiti dalle varie frazioni (metallo, legno, vetro, carta, plastica, tessuti, etc) di rifiuti derivanti dalle varie operazioni effettuate nell'area M

Area M Operazioni di scarico, selezione, cernita, separazione e adeguamento volumetrico (R13) di rifiuti ingombranti e imballaggi in materiali misti in entrata presso l'impianto.

AREA N Lavaggio e bonifica contenitori

AREA W Rifiuti ospedalieri a rischio infettivo (stoccaggio rifiuti solidi e liquidi)
R13 messa in riserva
D15 deposito preliminare

- superficie tot. mq.5571
- superficie coperta. mq. 3226
- superficie scoperta impermeabilizzata mq. 2345
- volume fabbricati mc. 6517

RICREA s.r.l.

REGIONE LAZIO

NUOVA DISPOSIZIONE PLANIMETRICA REALIZZAZIONE
PRIMO LOTTO SECONDO DETERMINA B5351 DEL 04/07/2011

TAV. 1

COMMITTENTE
RICREA s.r.l.

DISEGNO
arch. FEDERICO RIVA

PLANIMETRIA CON DESCRIZIONE DELLE AREE DI STOCCAGGIO DISTINTE PER CODICE OPERAZIONE