REGIONE LAZIO
PROVINCIA DI FROSINONE
COMUNE DI PATRICA

Impianto di depurazione e smaltimento di rifiuti liquidi non pericolosi

TITOLO ELABORATO	EMESSO	ELABORATO N.	REVISIONE N.	SCALA
Planimetria generale con aree di deposito, stoccaggio, materie prime e rifiuti - *stato di fatto*	**30/07/2013**	**Tav.B**	**00**	**1:100**

Tavola rappresentativa stato di fatto FLUSSI IDRICI DI PROCESSO, CIVILI E METEORICI

Richiedente:

GIANCARLO GABRIELE - Ditta Individuale
Sede legale - Via Gorgoni n.4, 03100 Frosinone (FR)
Sede operativa - Via Vadisi snc, 03010 Patrica (FR)
tel/fax 0775.29.25.35 - p. IVA 01577570607

Il Committente: Ditta Giancarlo Gabriele
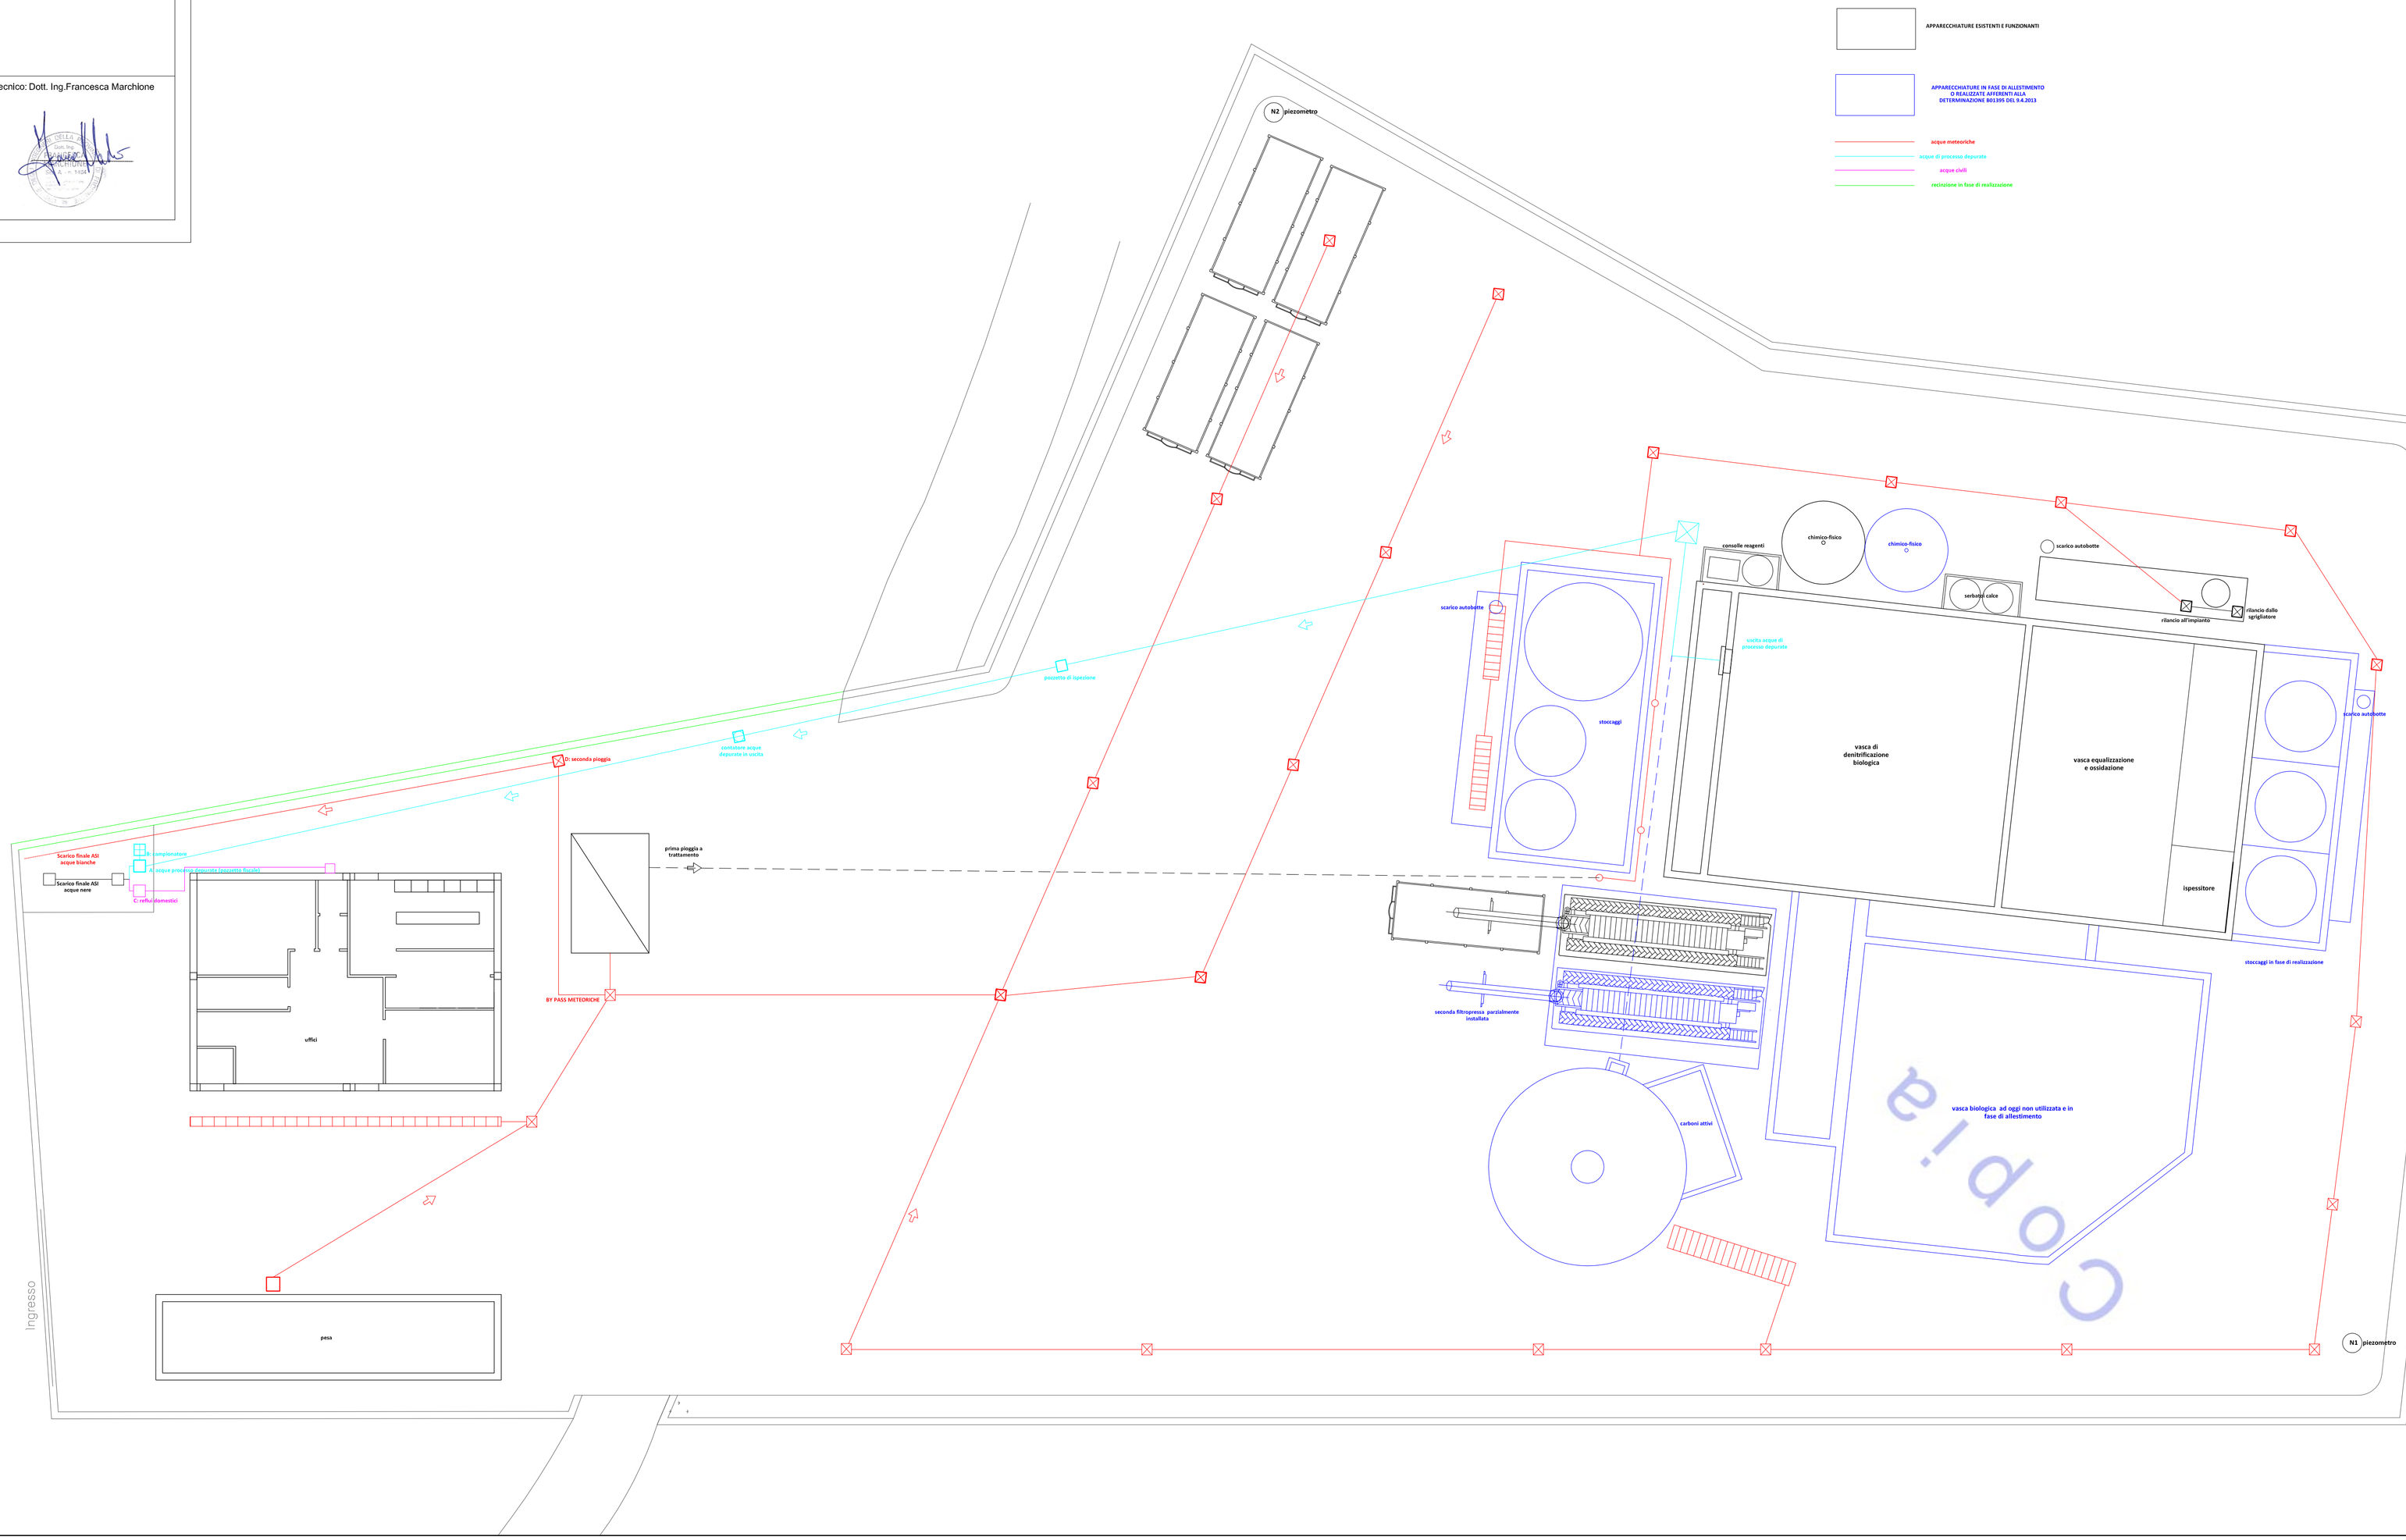
Il Tecnico: Dott. Ing.Francesca Marchione