


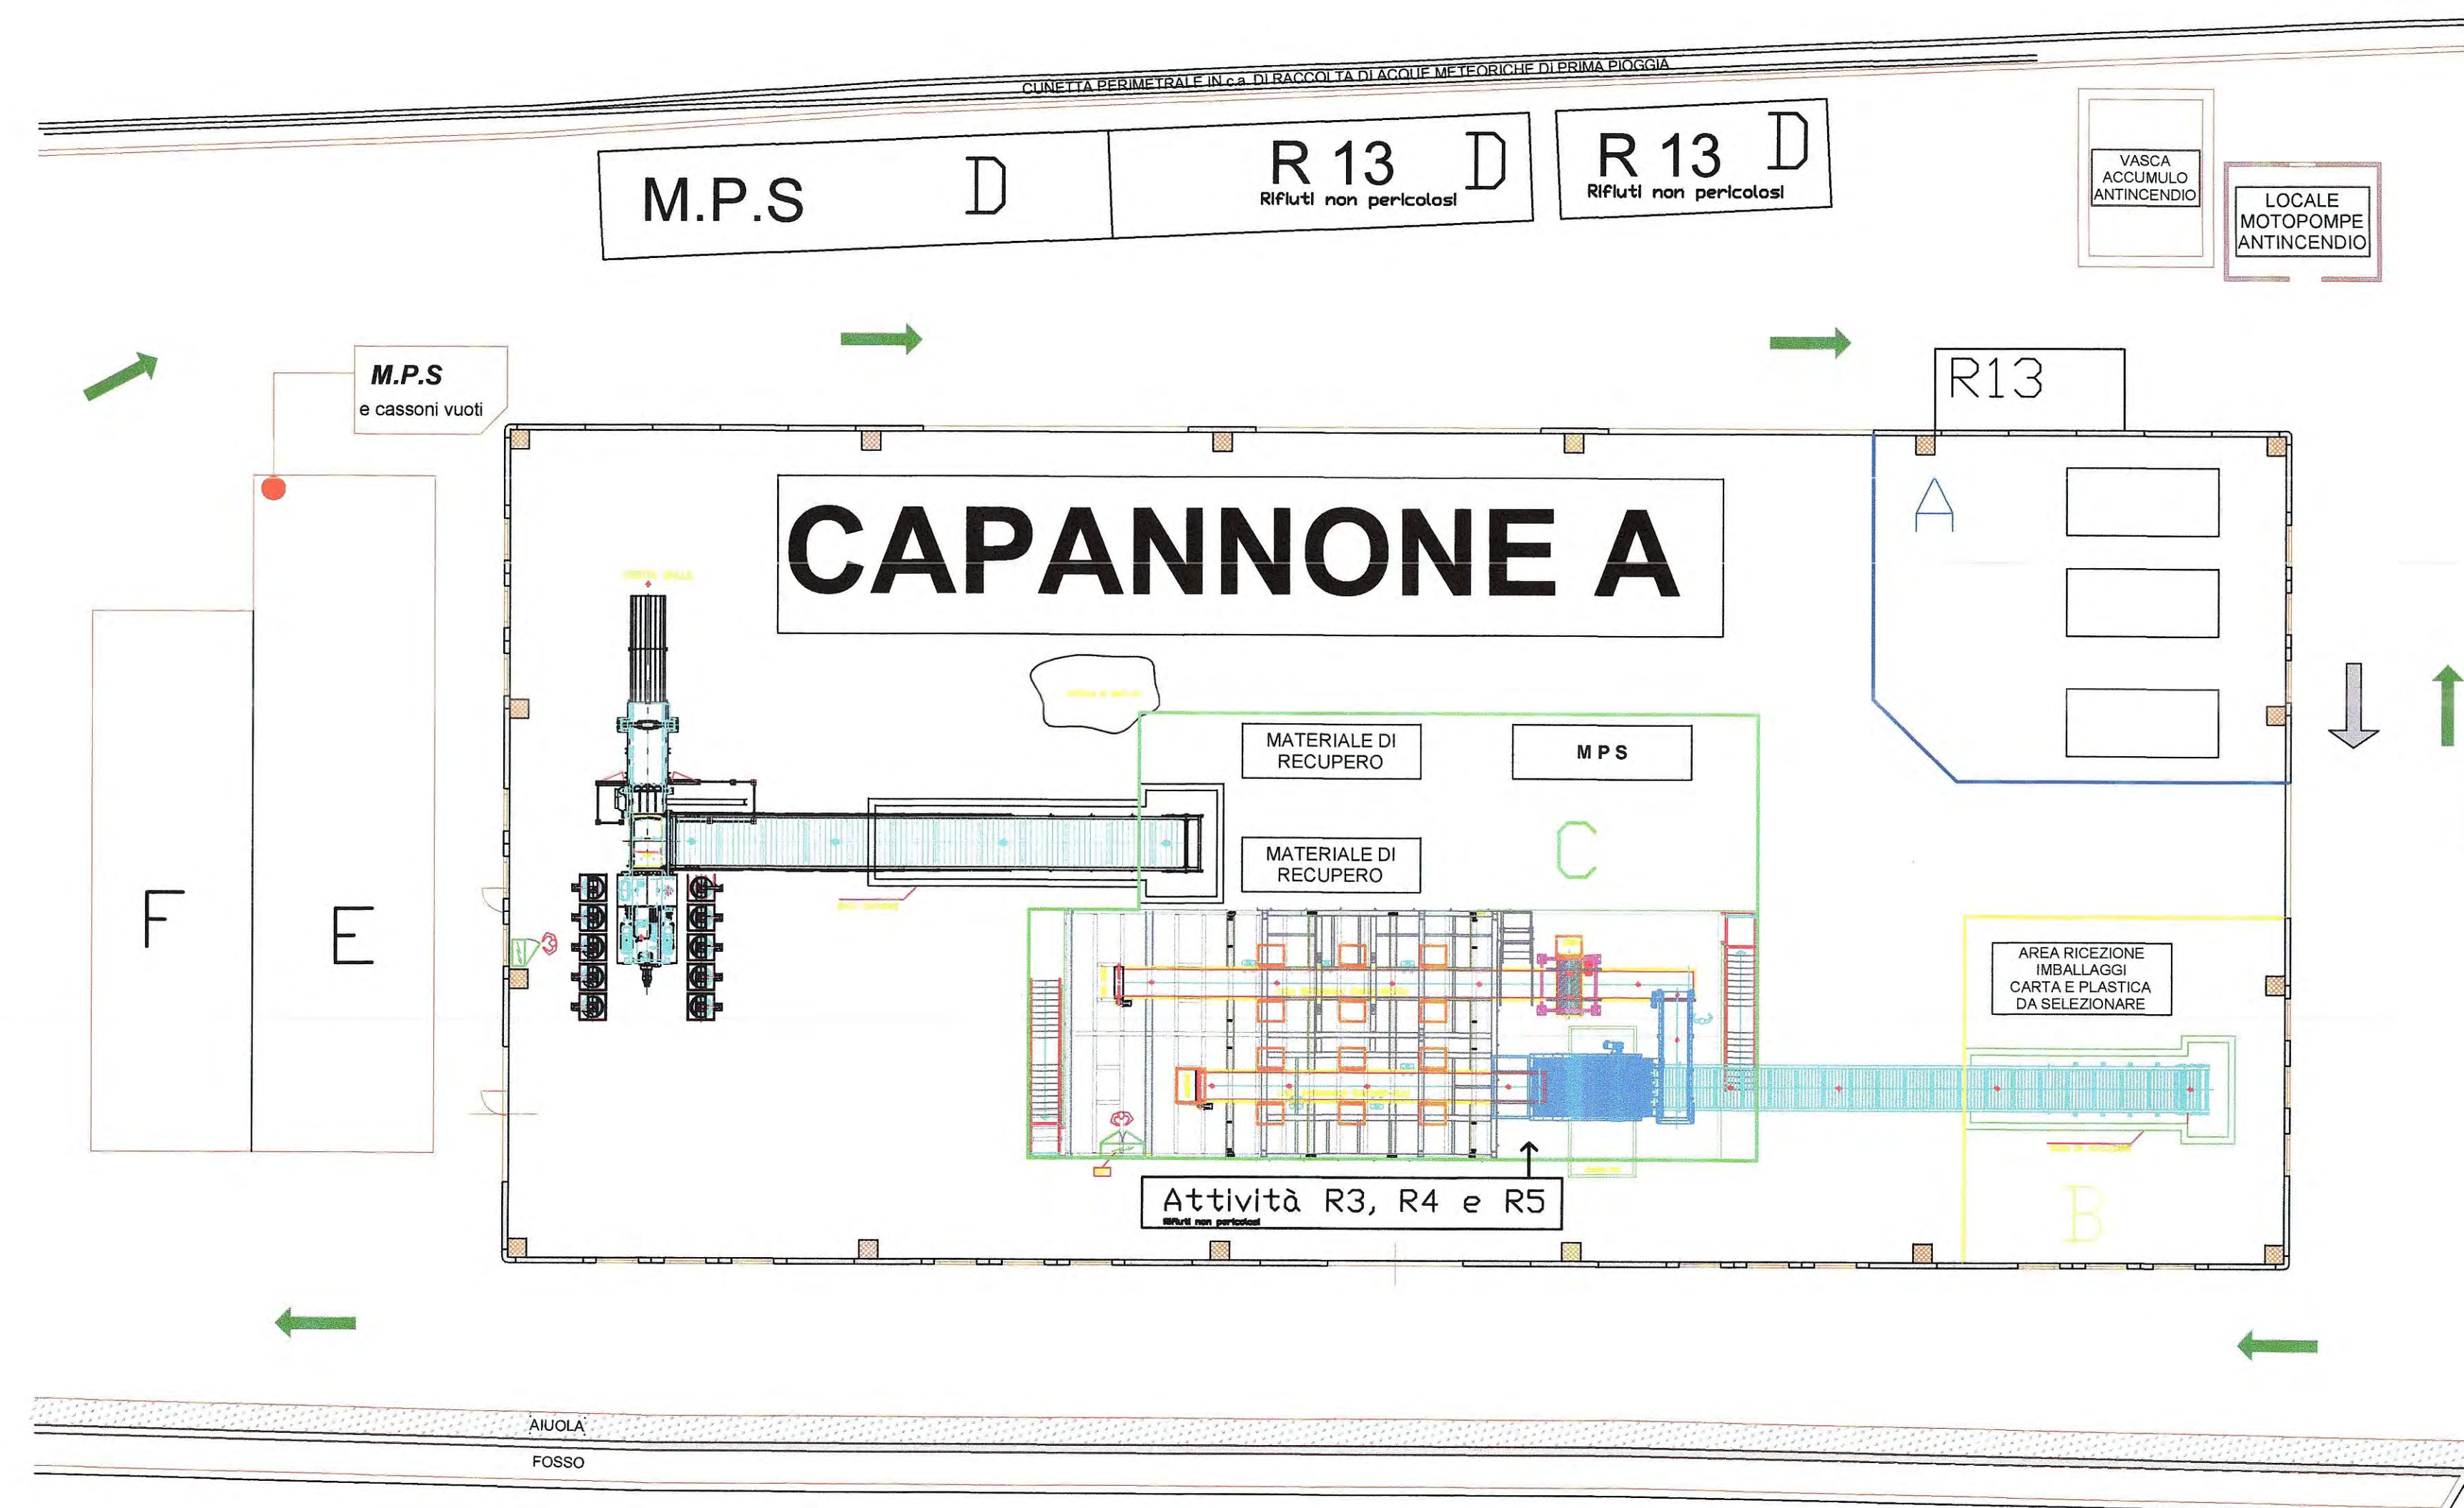

PLANIMETRIA GENERALE - scala 1:200

LEGENDA

A=AREA	P=PERIMETRO
A RIFIUTI IN INGRESSO R13	A=190,5 m ² P=54,3 m
B RIFIUTI IN LAVORAZIONE R3 R4 R5	A= 151,6 P= 49,4
C MPS E RIFIUTI PRONTI PER LA COMPATTAZIONE (R3 R4 R5)	A=413,6 P=86,8
D MPS E R13	A=177,6 P=104,8
E MPS	A=167,6 P=63,4
F CASSONI SCARRABILI	A=118,3 P=51,8

STRALCIO TAV A CON
PARTICOLARI AREE DI
STOCCAGGIO/LAVORAZIONE

Committente: SE.IN. srl

Bonifiche geologia rifiuti
www.geoambiente.eu

SCALA
1:200

Data
28/09/2012

Il tecnico
dott. Geo. Raffaele Rizzo
TAV A1