

APPENDICE III

Planimetrie



STRALCIO CATASTALE
FOGLIO 2 - PARTICELLA 227-267
SCALA 1:2.000

REGIONE LAZIO PROVINCIA DI ROMA COMUNE DI POMEZIA

Istanza di rinnovo dell'autorizzazione rilasciata con Decreto della regione Lazio, Assessorato ambiente n° 11 del 26/02/2003, Integrato con decreti del Commissario delegato Emergenza Ambientale n° 27 del 31/05/2006 e n° 7 del 21/03/2008 per l'impianto della ECOSYSTEM S.p.A. sito in Via della Solforata, Pomezia (RM)

Soggetto proponente:
ECOSYSTEM
S.p.A. - Via della Solforata, km. 10,750 - 00900 Pomezia (RM)
Sede legale: Via della Solforata, km. 10,750 - 00900 Pomezia (RM)

Elaborazione:
CBNA Ambiente
Studio Associato CNAI Studio Ing. Farini


Titolo elaborazione:
PLANIMETRIA GENERALE

Data:
novembre 2009

Scala:
1 / 500

N. Dov.:
T 01

PLANIMETRIA GENERALE IMPIANTO SCALA 1:500

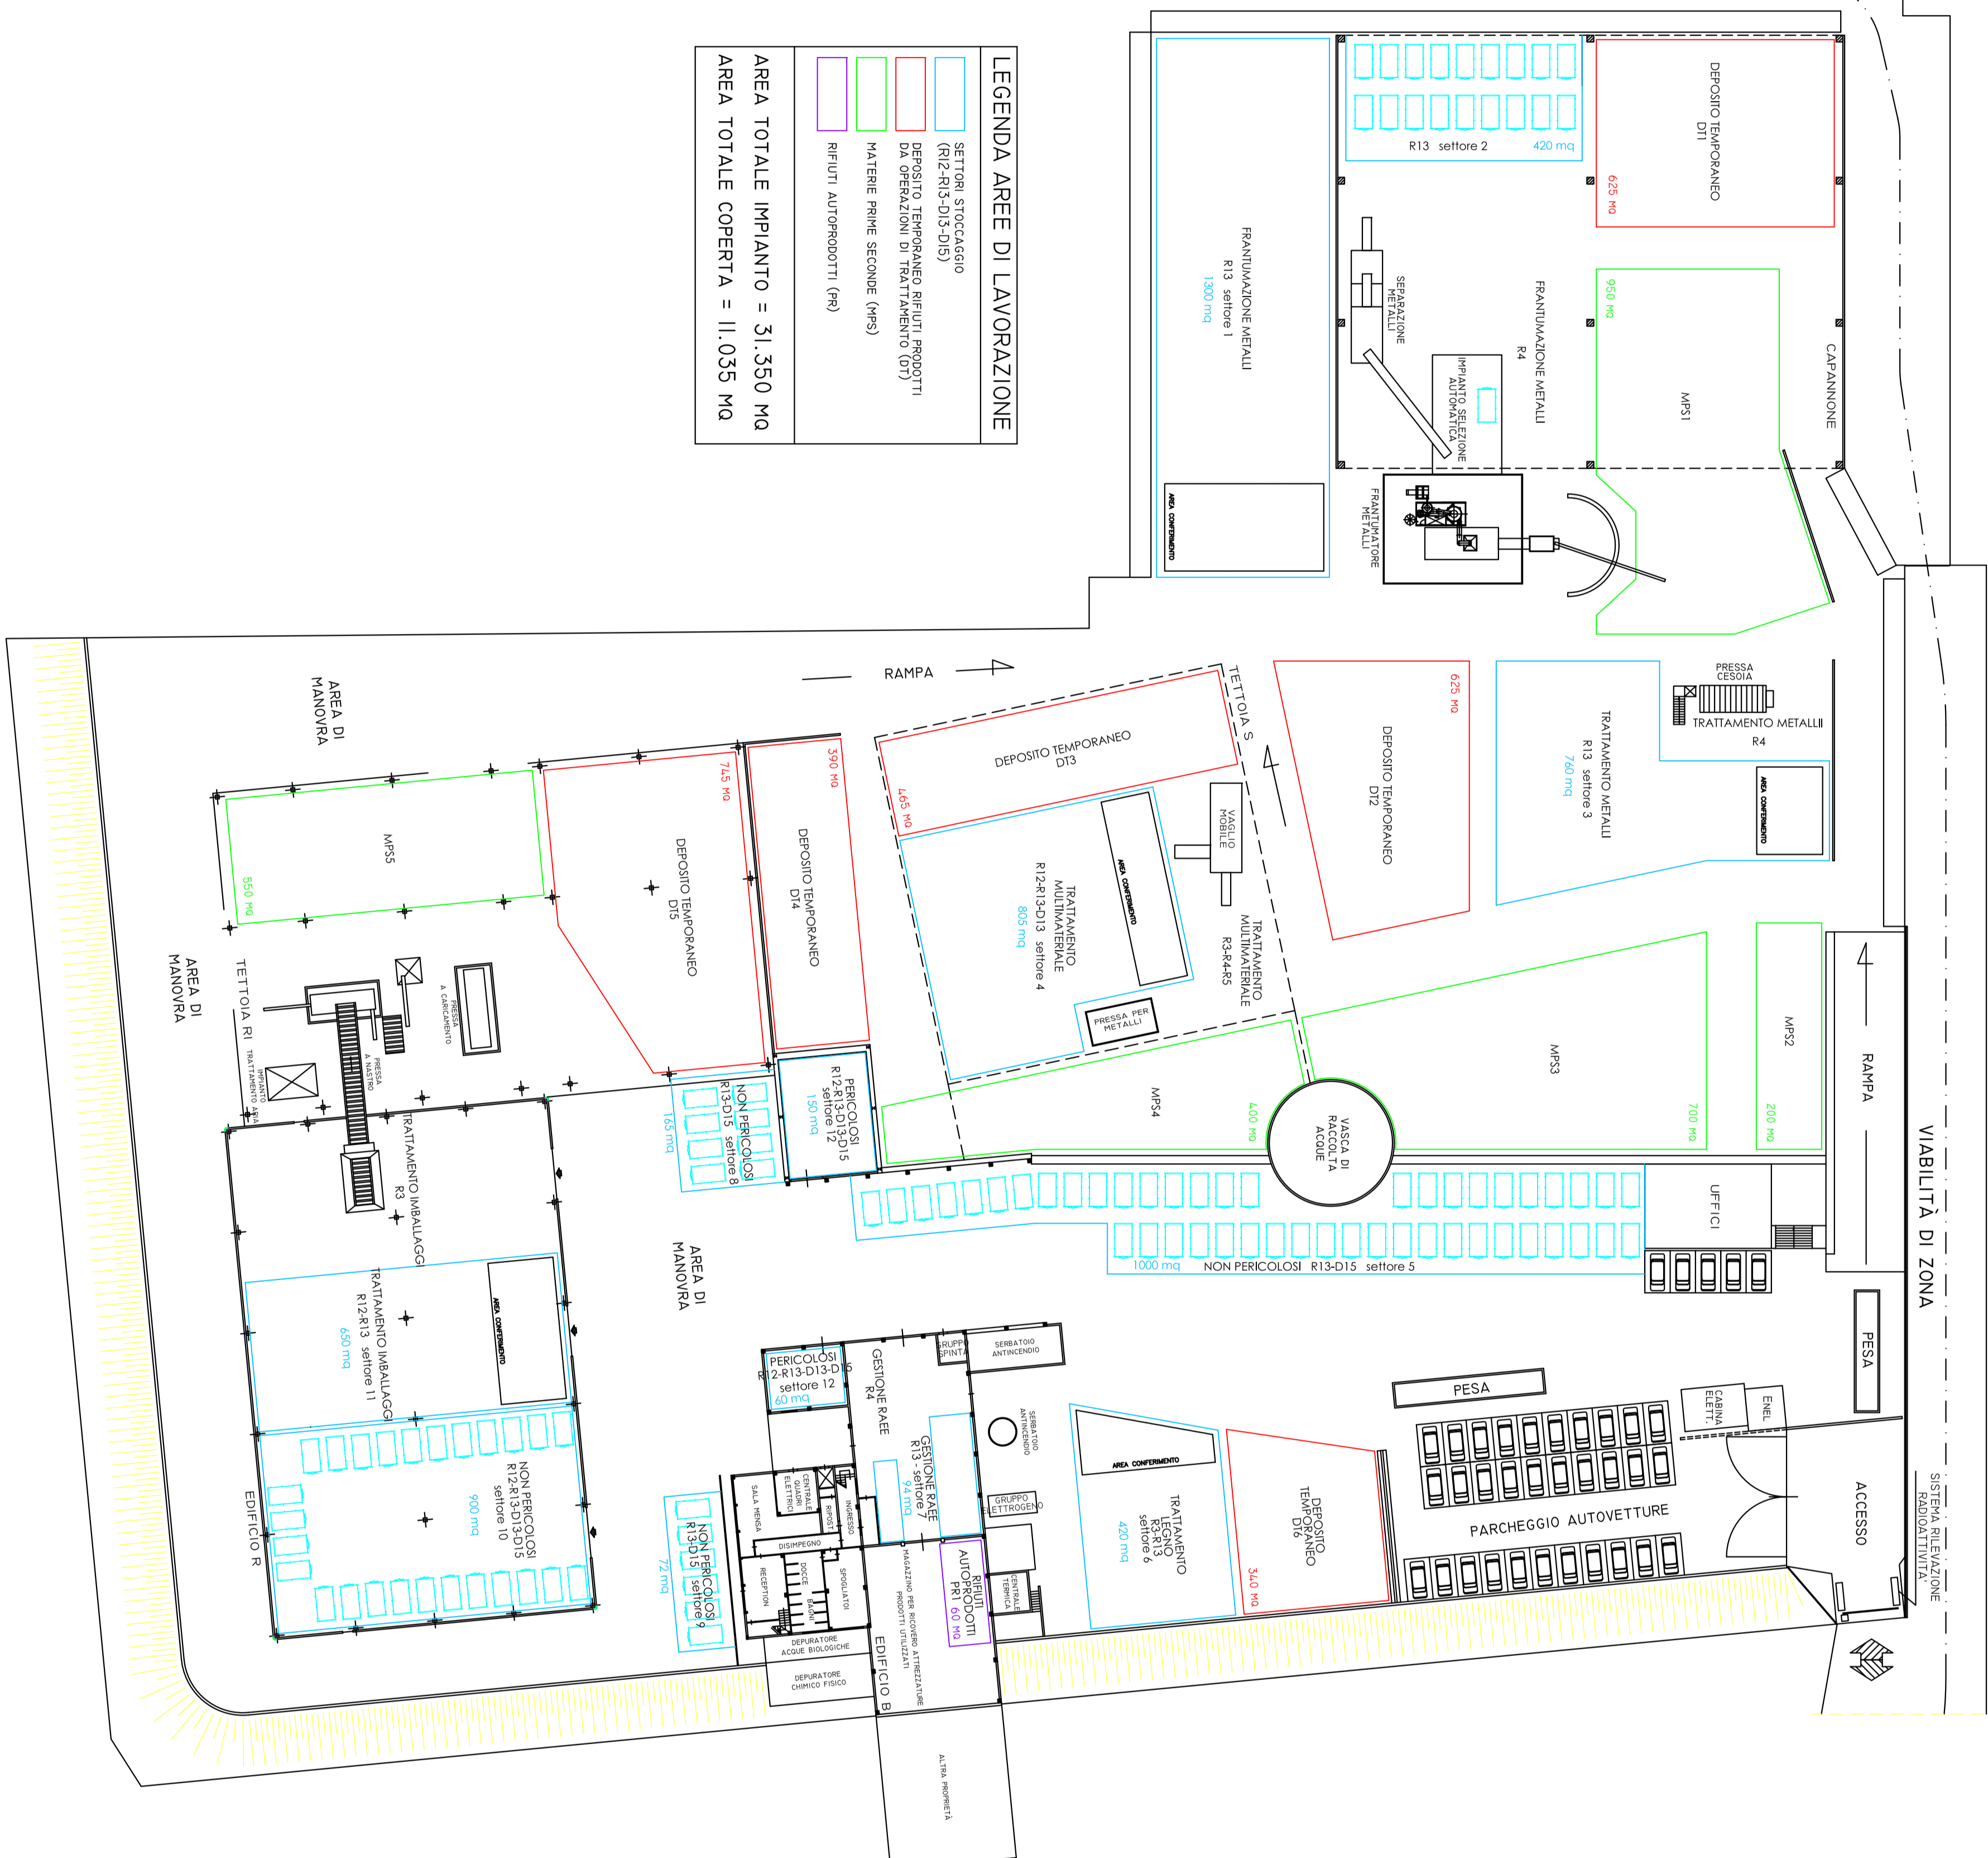

LEGENDA AREE DI LAVORAZIONE


AREA TOTALE IMPIANTO = 31.350 MQ
AREA TOTALE COPERTA = 11.035 MQ

























