Regione Lazio
Provincia di Roma
Comune di Magliano Romano

DISCARICA PER RIFIUTI INERTI SITA IN LOCALITA'

MONTE DELLA GRANDINE COMUNE DI MAGLIANO ROMANO

SOGGETTO PROPONENTE : IDEA 4 Srl, Monte della Grandine, snc 00060 Magliano Romano, RM

LOTTO 1°
COLLAUDO 1° SUBLOTTO FUNZIONALE

- PLANIMETRIA 1° SUBLOTTO FUNZIONALE CON FONDO PREDISPOSTO SCALA 1:500
- SEZIONI SCALA 1:1000
  (PROGETTO APPROVATO IN DATA 17/09/2012 CON DET. N. B06167 REGIONE LAZIO)

VNS-TAV 2

Dicembre 2012

Il direttore dei lavori: Perito Minerario Marcello Bardini

LEGENDA

SCALA 1:500

- LIMITE DISCARICA
- AREA 1° SUBLOTTO FUNZIONALE IN COLLAUDO
- LINEE DI DISCONTINUITA'
- SEZ.1 1' TRACCIA DI SEZIONE
- PISTE
- RECINZIONI
- GRADONE CON CUNETTA

SEZ.1–1'

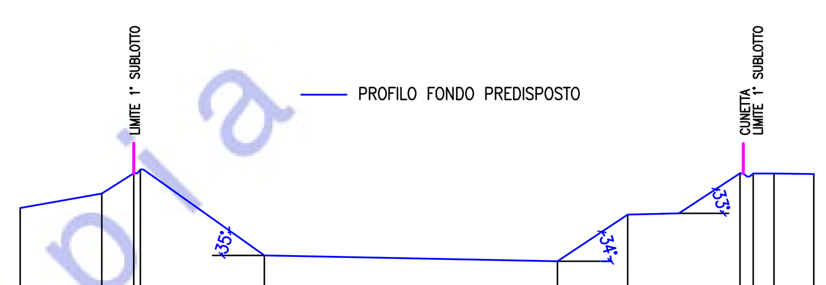

Lunghezze 1: 1000
Altezze 1: 1000
Q.RIF. 220.00

DISTANZE PROGRESSIVE	0.00	13.61	18.95 19.55 20.05 20.55	40.75	89.68	101.39	109.96	120.14 120.70 121.33 121.73 122.33	125.80	132.47	
DISTANZE PARZIALI	13.61	5.34	0.60 0.50 0.50 0.50	20.20	48.93	11.70	8.57	10.19	0.56 0.63 0.60 0.40	3.48	6.66
QUOTE FONDO PREDISPOSTO	235.60	238.00	241.40 241.40 242.00 242.00	227.68	226.68	234.49	234.68	241.36 241.35 240.84 240.84 241.35	241.36	241.25	

Copia

SEZ.2–2'

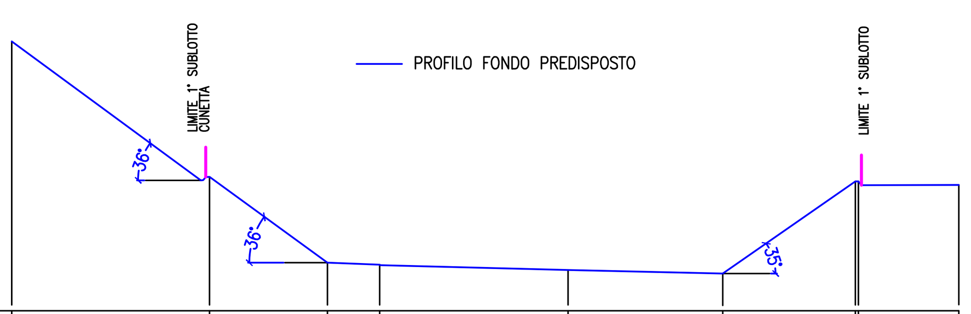

Lunghezze 1: 1000
Altezze 1: 1000
Q.RIF. 220.00
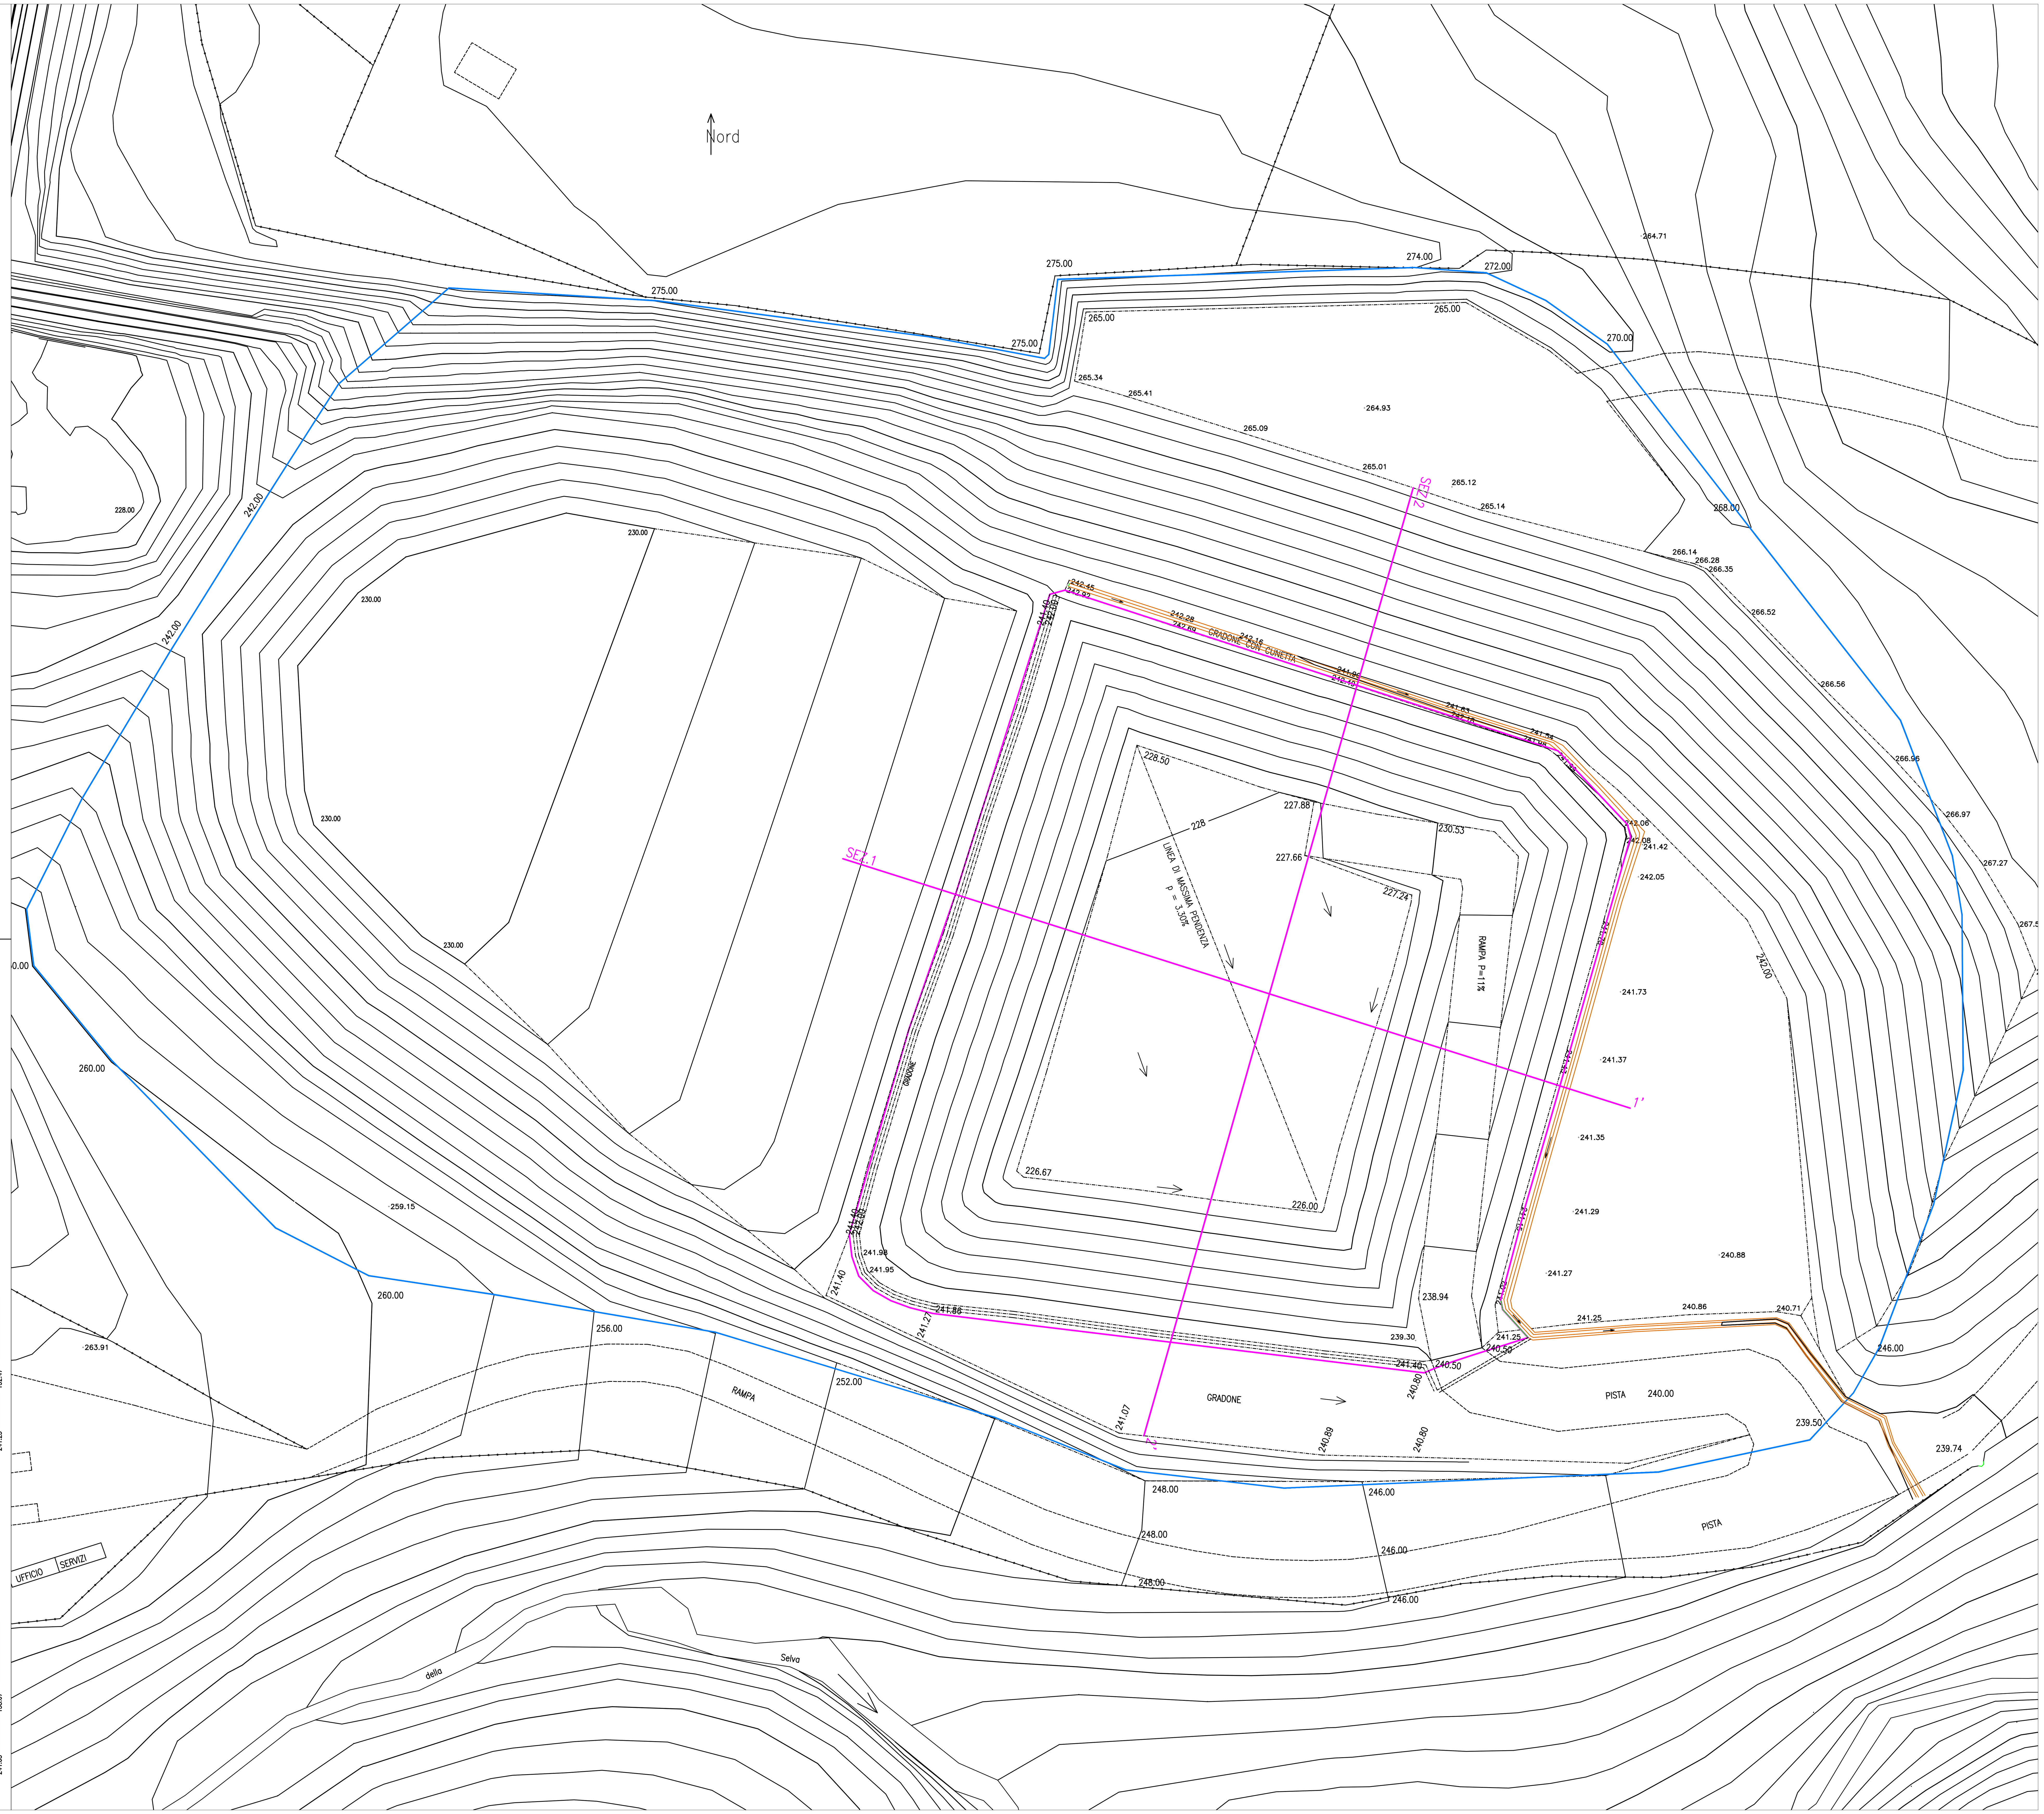
DISTANZE PROGRESSIVE	0	33.00	52.67	61.39	92.83	118.66	140.80 141.31	158.07	
DISTANZE PARZIALI	31.57	0.40 0.41 0.41 0.64	19.66	8.72	0.13	31.32	25.83	22.14	0.51 0.51 16.25
QUOTE FONDO PREDISPOSTO	265.06	241.84 241.88 242.38 242.42	228.05	227.73 227.65	226.85	226.25	241.64 241.64 241.04	241.05