Regione Lazio
Provincia di Roma
Comune di Magliano Romano

DISCARICA PER RIFIUTI INERTI SITA IN LOCALITA'

MONTE DELLA GRANDINE COMUNE DI MAGLIANO ROMANO

SOGGETTO PROPONENTE : IDEA 4 Srl, Monte della Grandine, snc
00060 Magliano Romano, RM

LOTTO 1°
COLLAUDO 1° SUBLOTTO FUNZIONALE

- PLANIMETRIA 1° SUBLOTTO FUNZIONALE - STATO FINALE SCALA 1:500

- SEZIONI SCALA 1:1000
(PROGETTO APPROVATO IN DATA 17/09/2012 CON DET. N. B06167 REGIONE LAZIO)

VNS- TAV.4

Dicembre 2012

Il direttore dei lavori: Perito Minerario Marcello Bardini

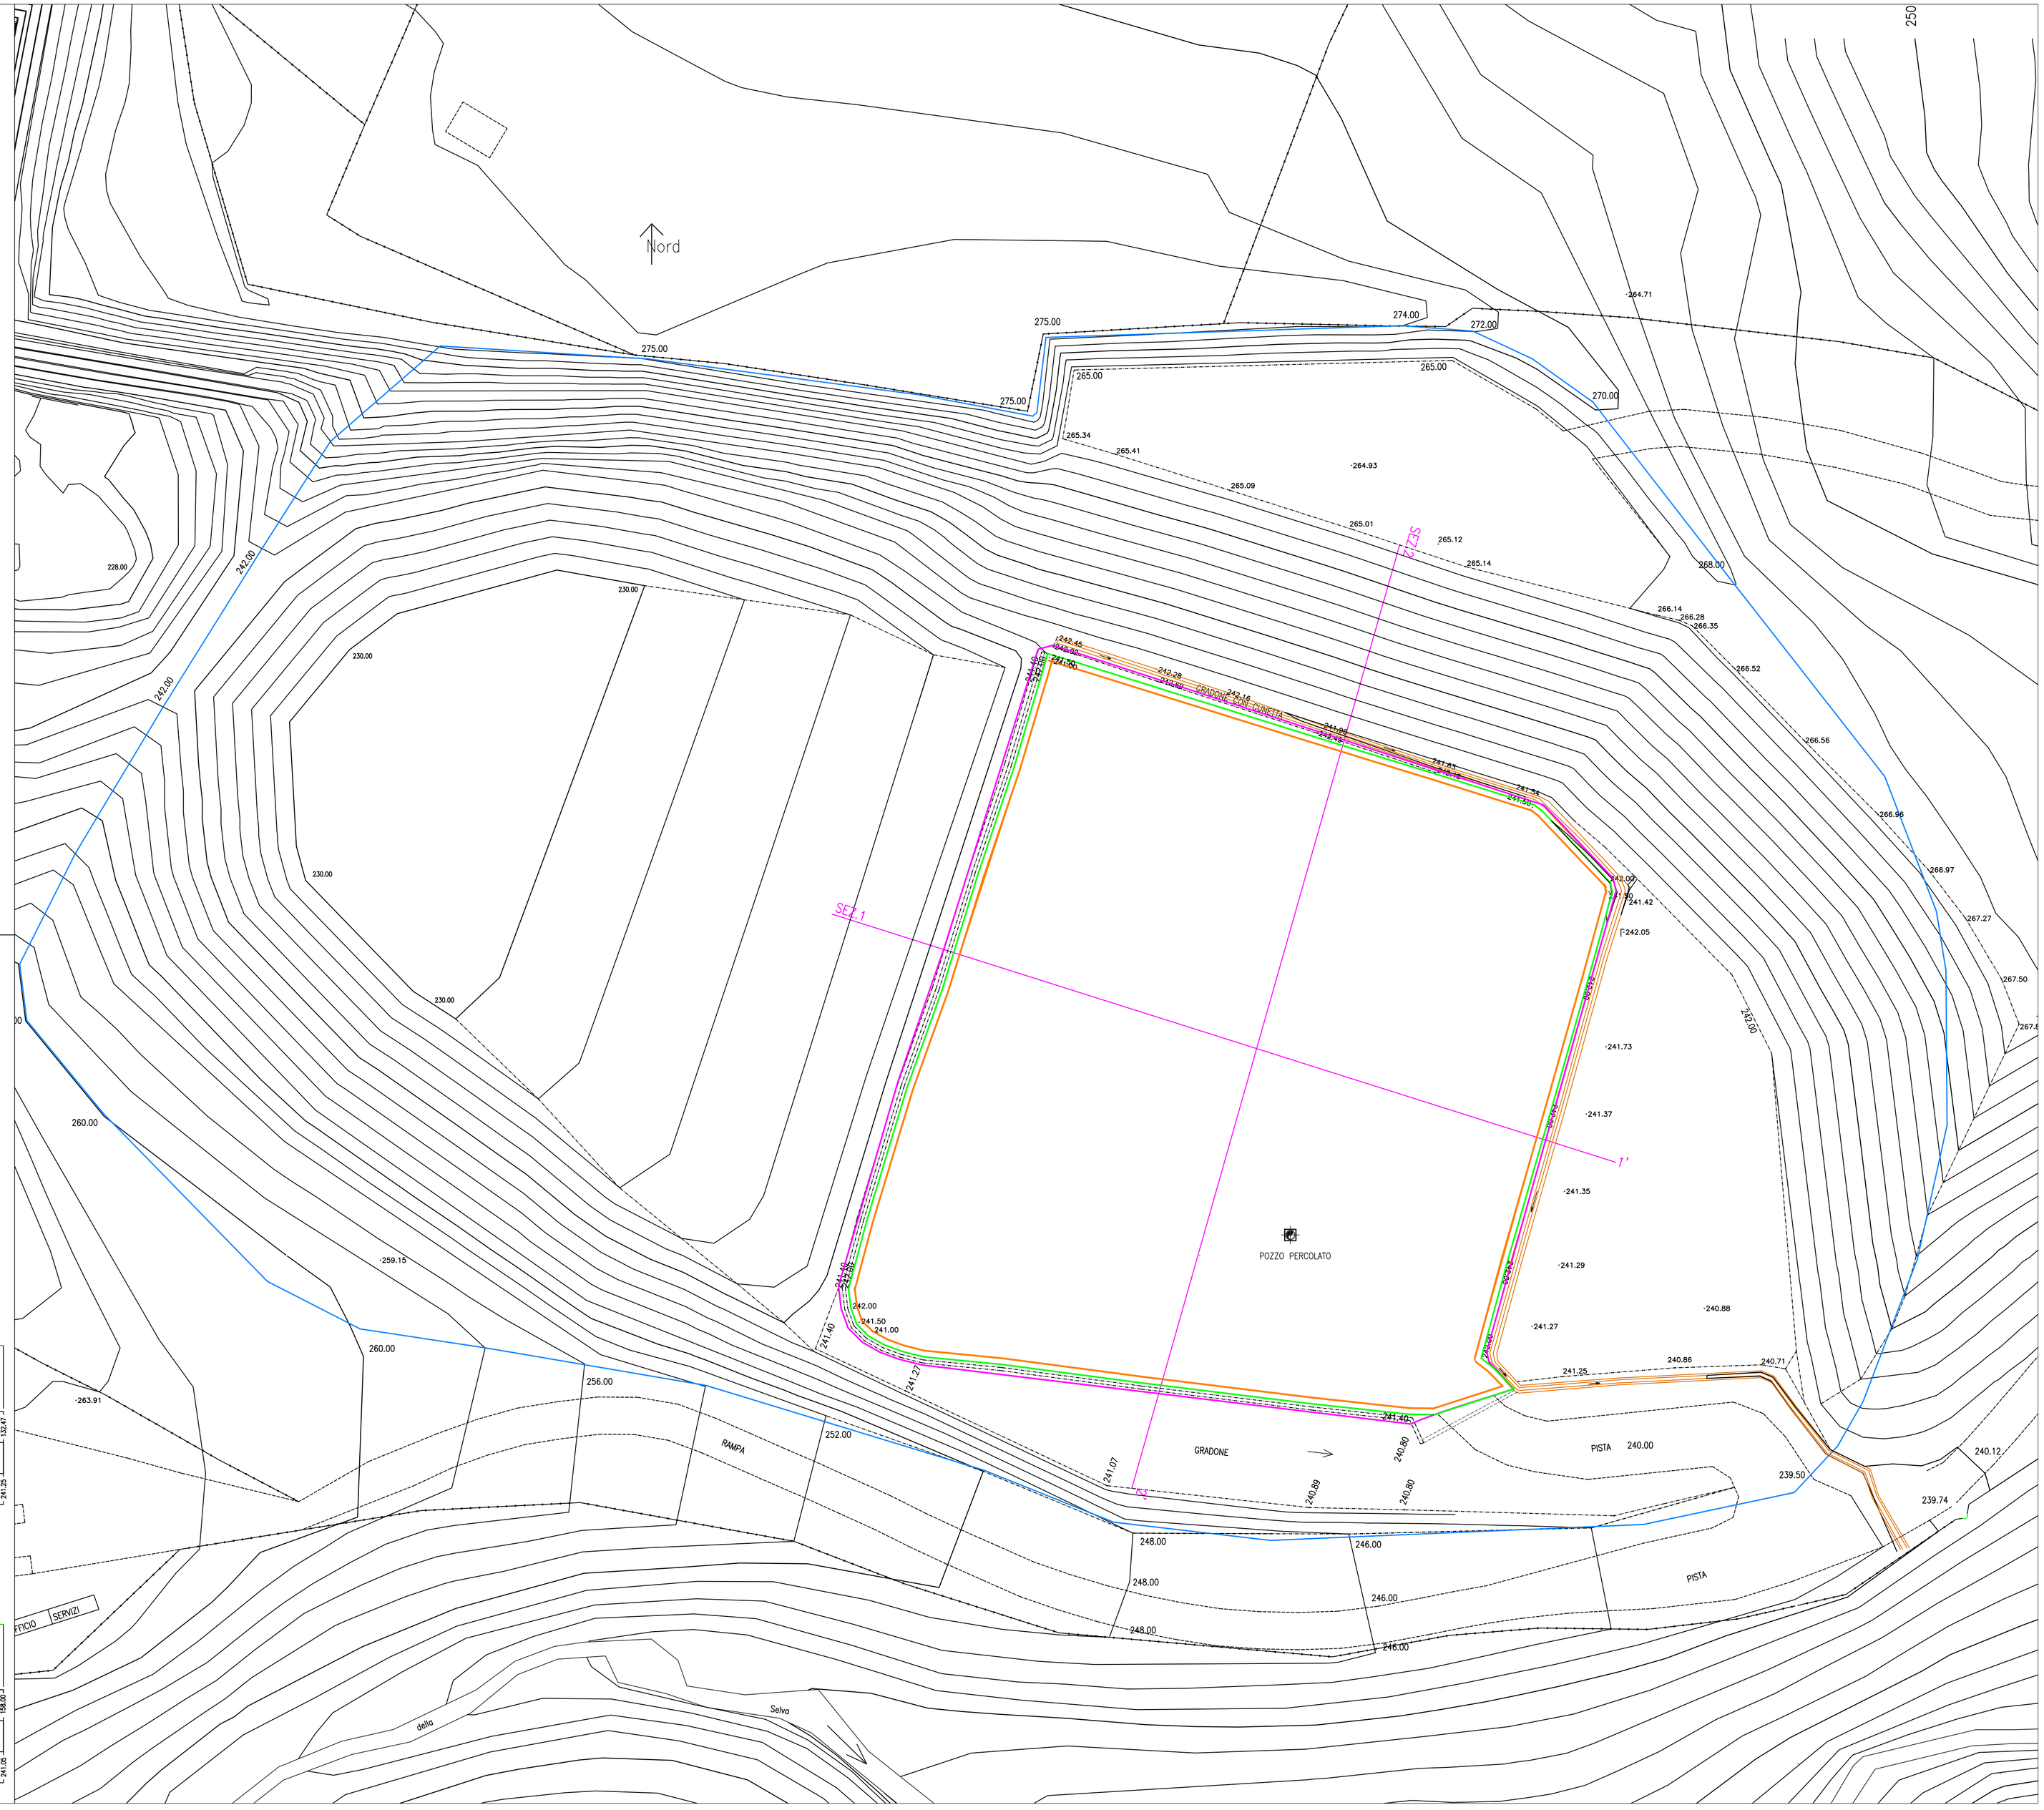

LEGENDA SCALA 1:500
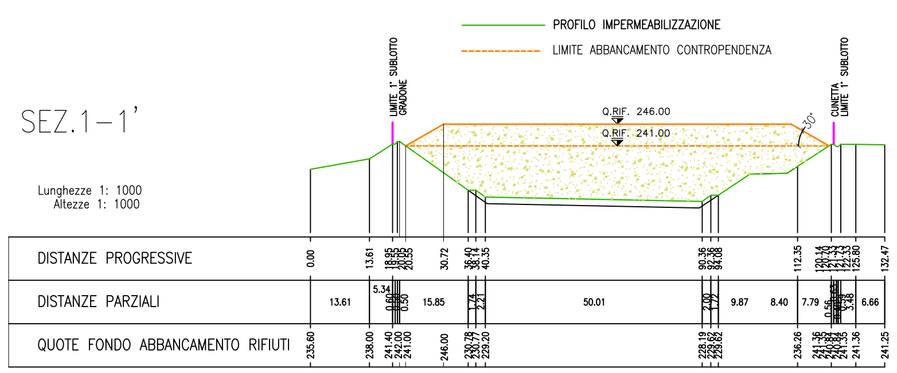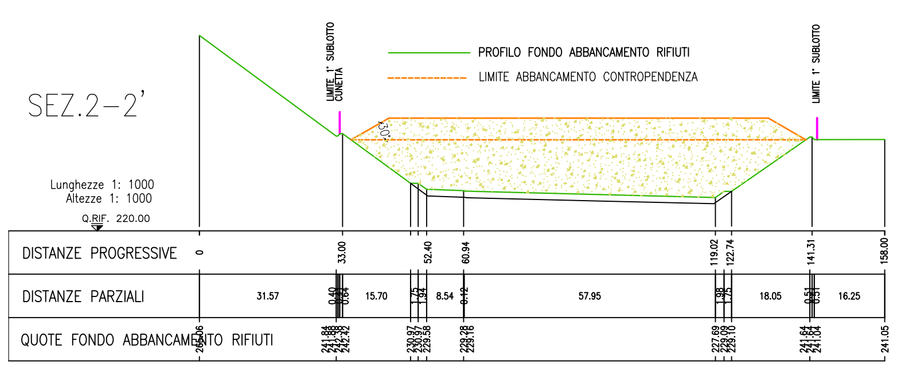
- LIMITE DELLA DISCARICA
- AREA I SUBLOTTO FUNZIONALE IN COLLAUDO
- CIGLIO SUPERIORE 1° SUBLOTTO FUNZIONALE
- LIMITE ABBANCAMENTO RIFIUTI
- SEZ.1 1' TRACCIA DI SEZIONE
- PISTE
- RECINZIONI
- GRADONE CON CUNETTA