

* - ** cfr All. B.18 – Relazione Tecnica, §§ 2 e 2.4



AZIENDA MUNICIPALE AMBIENTE S.p.A.
Via Calderon de la Barca 87 00142 ROMA
DIVISIONE IMPIANTI INFRASTRUTTURE E PATRIMONIO
DIREZIONE PROGETTAZIONE E REALIZZAZIONE
IMPIANTI INDUSTRIALI




TIPOLOGIA ATTIVITA':
**IMPIANTO SISTEMA INTEGRATO
DI SELEZIONE E TRATTAMENTO RIFIUTI URBANI
SITO IN ROMA - Via Salaria**

RAPPRESENTANTE LEGALE:
Ing. Giovanni...

OGGETTO:
**AUTORIZZAZIONE INTEGRATA AMBIENTALE
Determinazione R.L. N. B2520 del 31.03.2011
Planimetria Aree di Stoccaggio
e di Trasferenza Rifiuti Organici ed Indifferenziati**

TAVOLA: **C.11 - MOD 2012** SCALA: DATA: **Dicembre 2012**

LEGENDA	
N	Selezione
A	Sala Comando/Controllo q.ta +7,00
B	Cabina Trasformazione e Sala Quadri q.ta +0,10
D	Ricezione
D1	Ricezione (zona alimentatori)
E1	Punto Emissione in Atmosfera (DPR 203/88)
F	Igenizzazione
G	Raffinazione
I	Sottobaia di scarico q.ta +0,10 (locali a disposizione)
L	Baia di scarico q.ta +5,00 (copertura zona scarico autocarri)

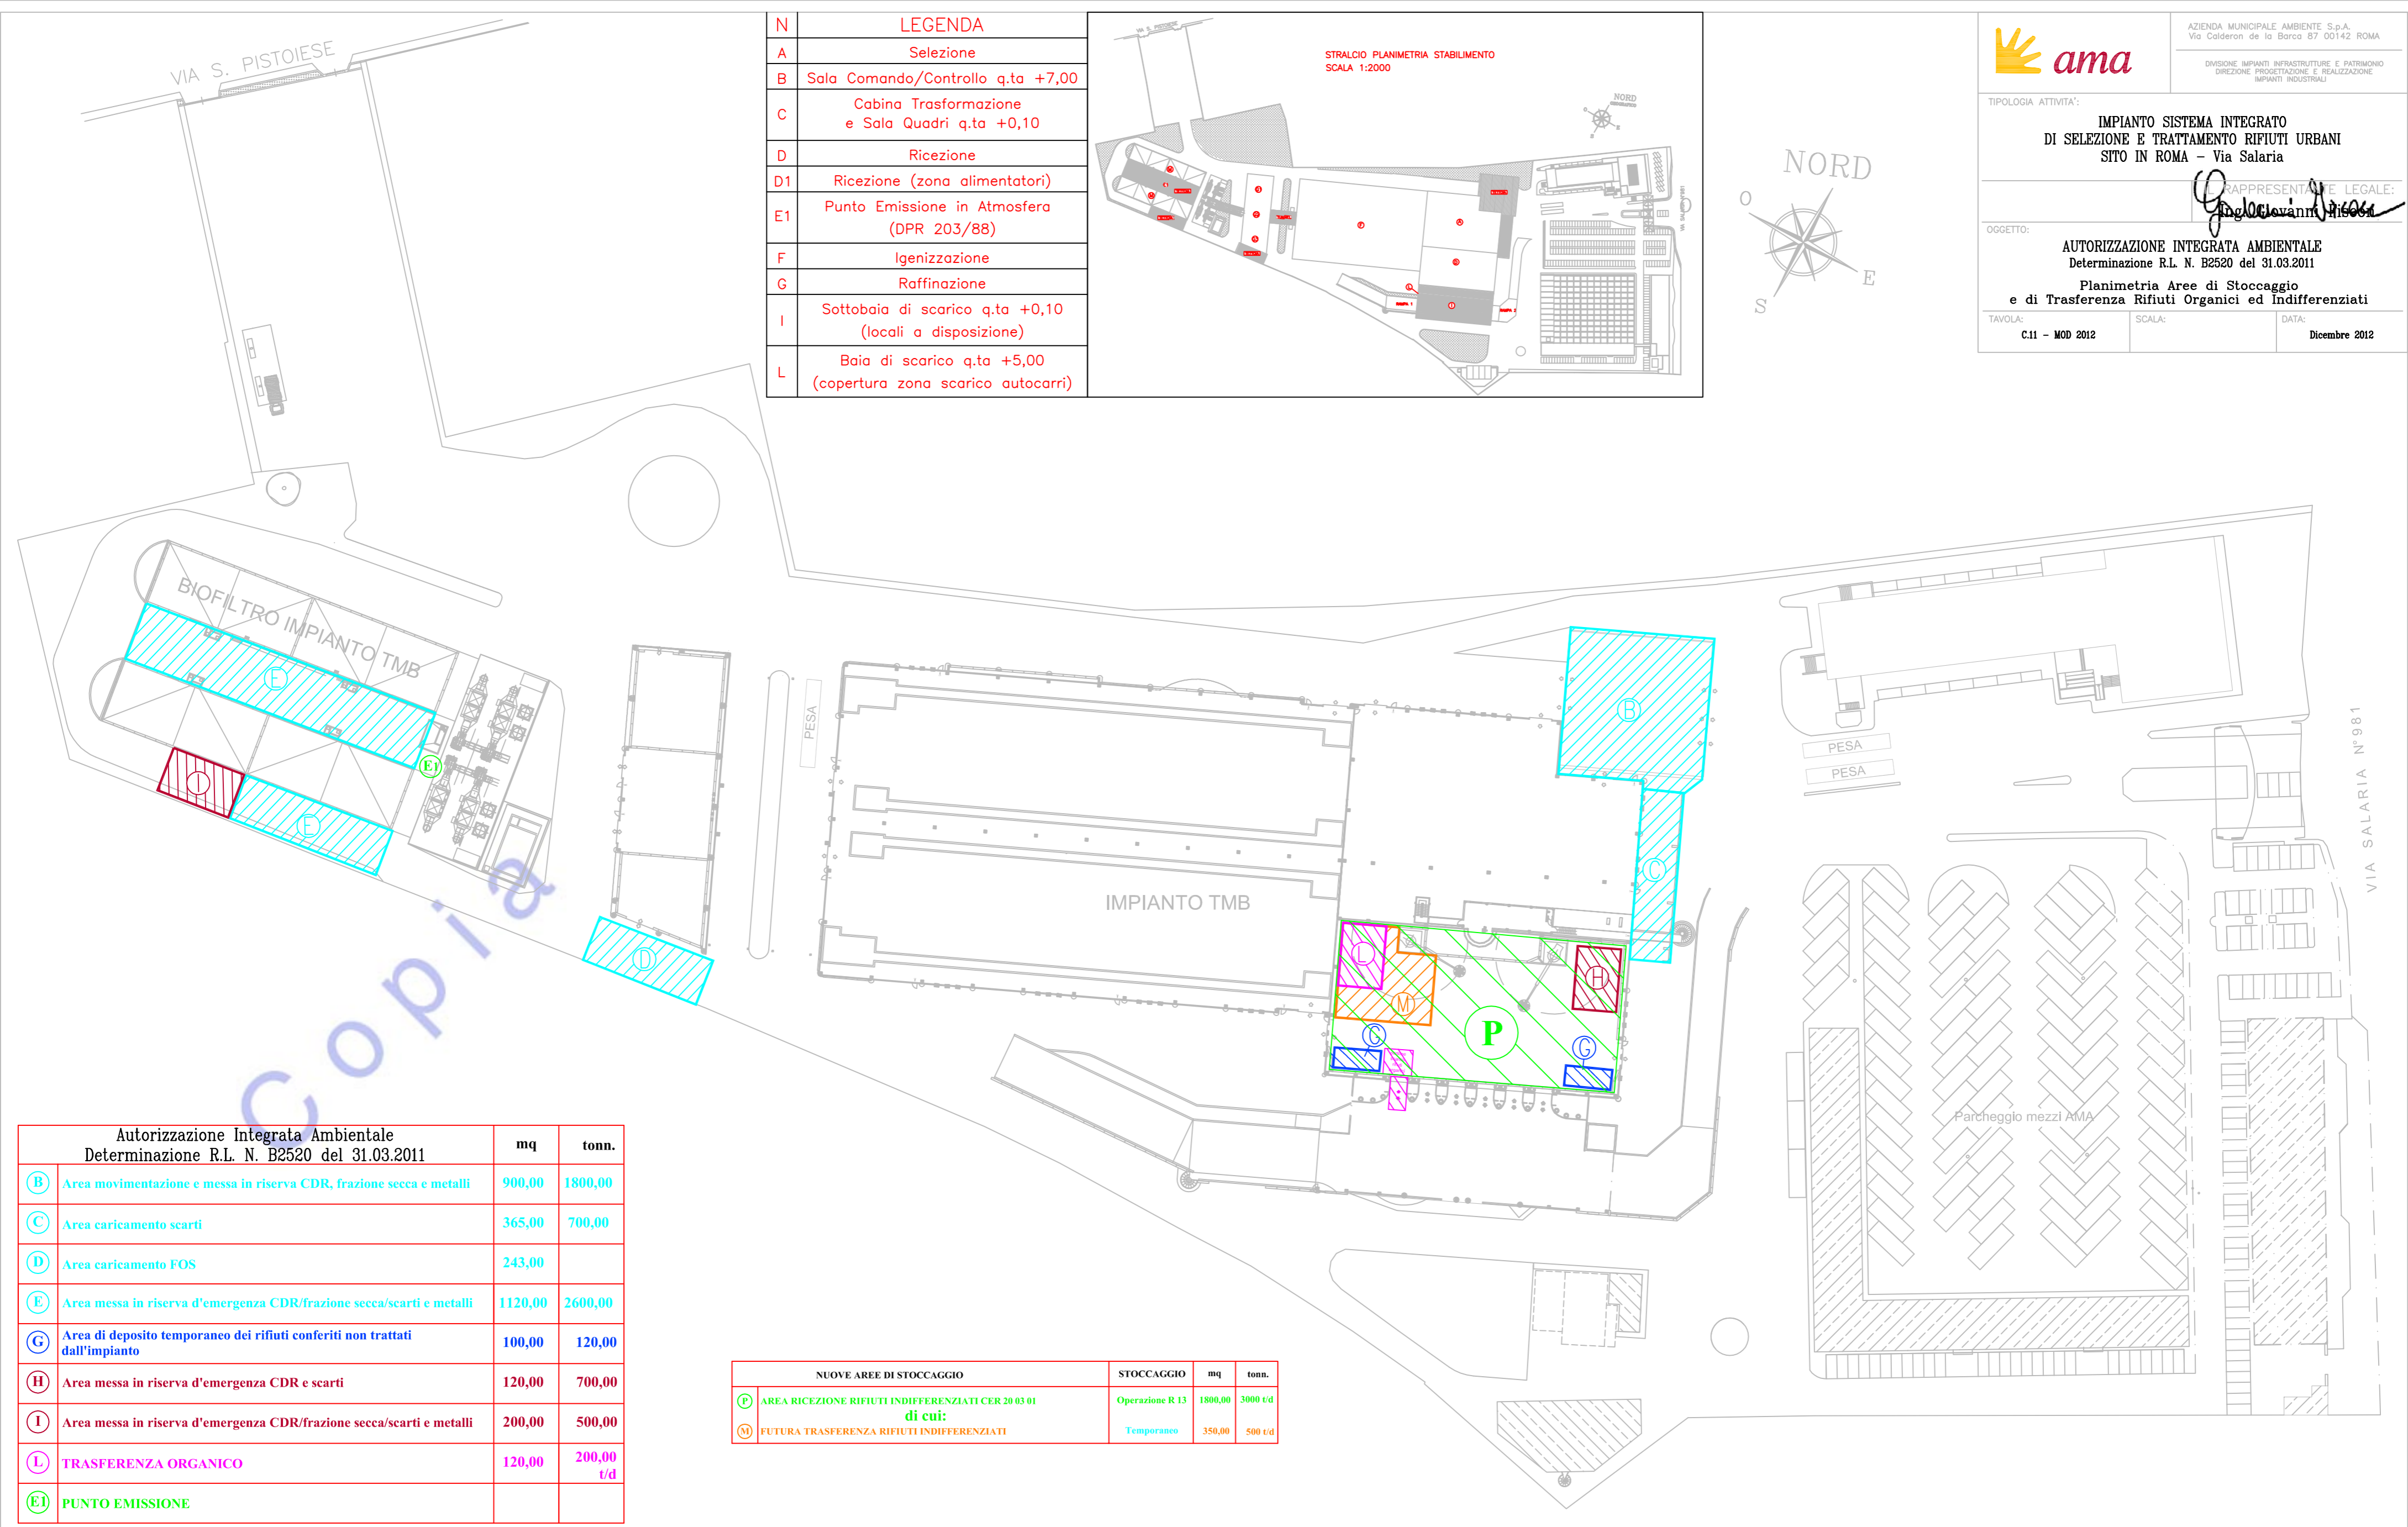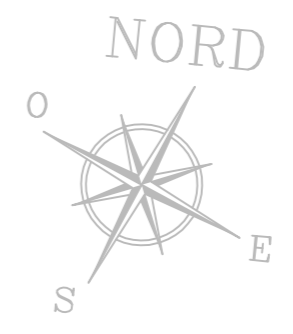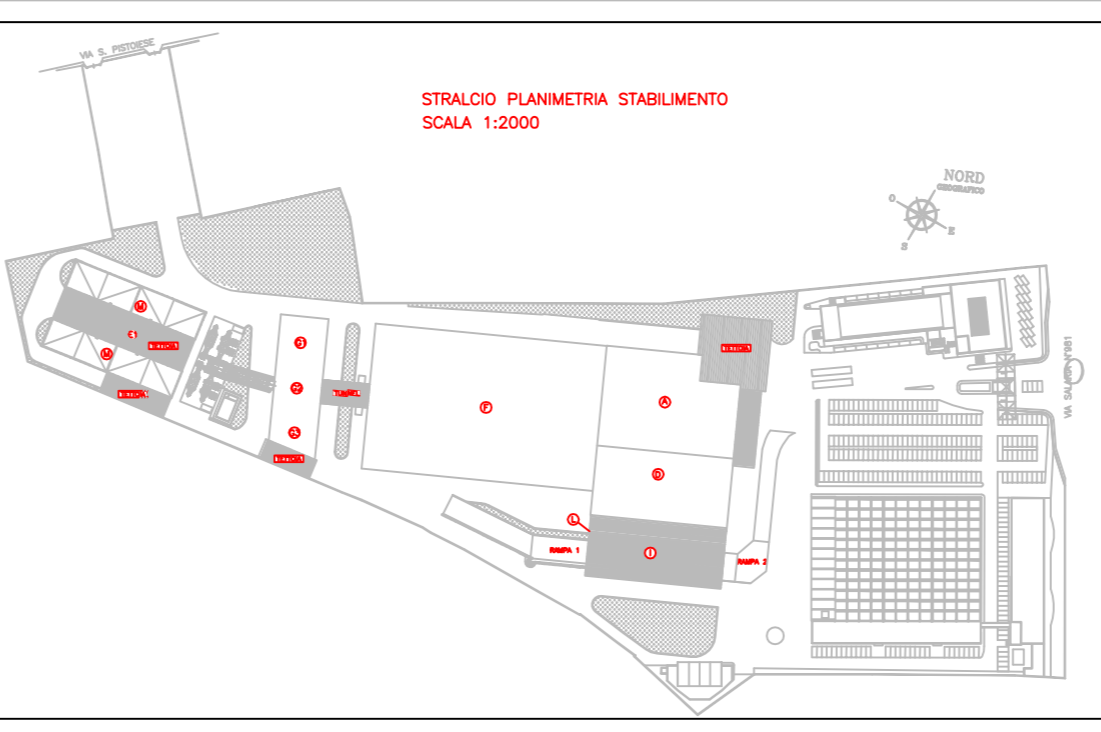

Autorizzazione Integrata Ambientale Determinazione R.L. N. B2520 del 31.03.2011			mq	tonn.
B	Area movimentazione e messa in riserva CDR, frazione secca e metalli	900,00	1800,00	
C	Area caricamento scarti	365,00	700,00	
D	Area caricamento FOS	243,00		
E	Area messa in riserva d'emergenza CDR/frazione secca/scarti e metalli	1120,00	2600,00	
G	Area di deposito temporaneo dei rifiuti conferiti non trattati dall'impianto	100,00	120,00	
H	Area messa in riserva d'emergenza CDR e scarti	120,00	700,00	
I	Area messa in riserva d'emergenza CDR/frazione secca/scarti e metalli	200,00	500,00	
L	TRASFERENZA ORGANICO	120,00	200,00 t/d	
E1	PUNTO EMISSIONE			

NUOVE AREE DI STOCCAGGIO		STOCCAGGIO	mq	tonn.
P	AREA RICEZIONE RIFIUTI INDIFFERENZIATI CER 20 03 01 di cui:	Operazione R 13	1800,00	3000 t/d
M	FUTURA TRASFERENZA RIFIUTI INDIFFERENZIATI	Temporaneo	350,00	500 t/d