


LEGENDA

	CADITOIE		CONDUTTURE ACQUE DI PRIMA PIOGGIA
	POZZETTI DI ISPEZIONE		VASCA IMHOFF
	CASSONI		SERBATOI
	VASCHE IMPIANTO ACQUE DI SENTINA		SERBATOI E CONTATORI

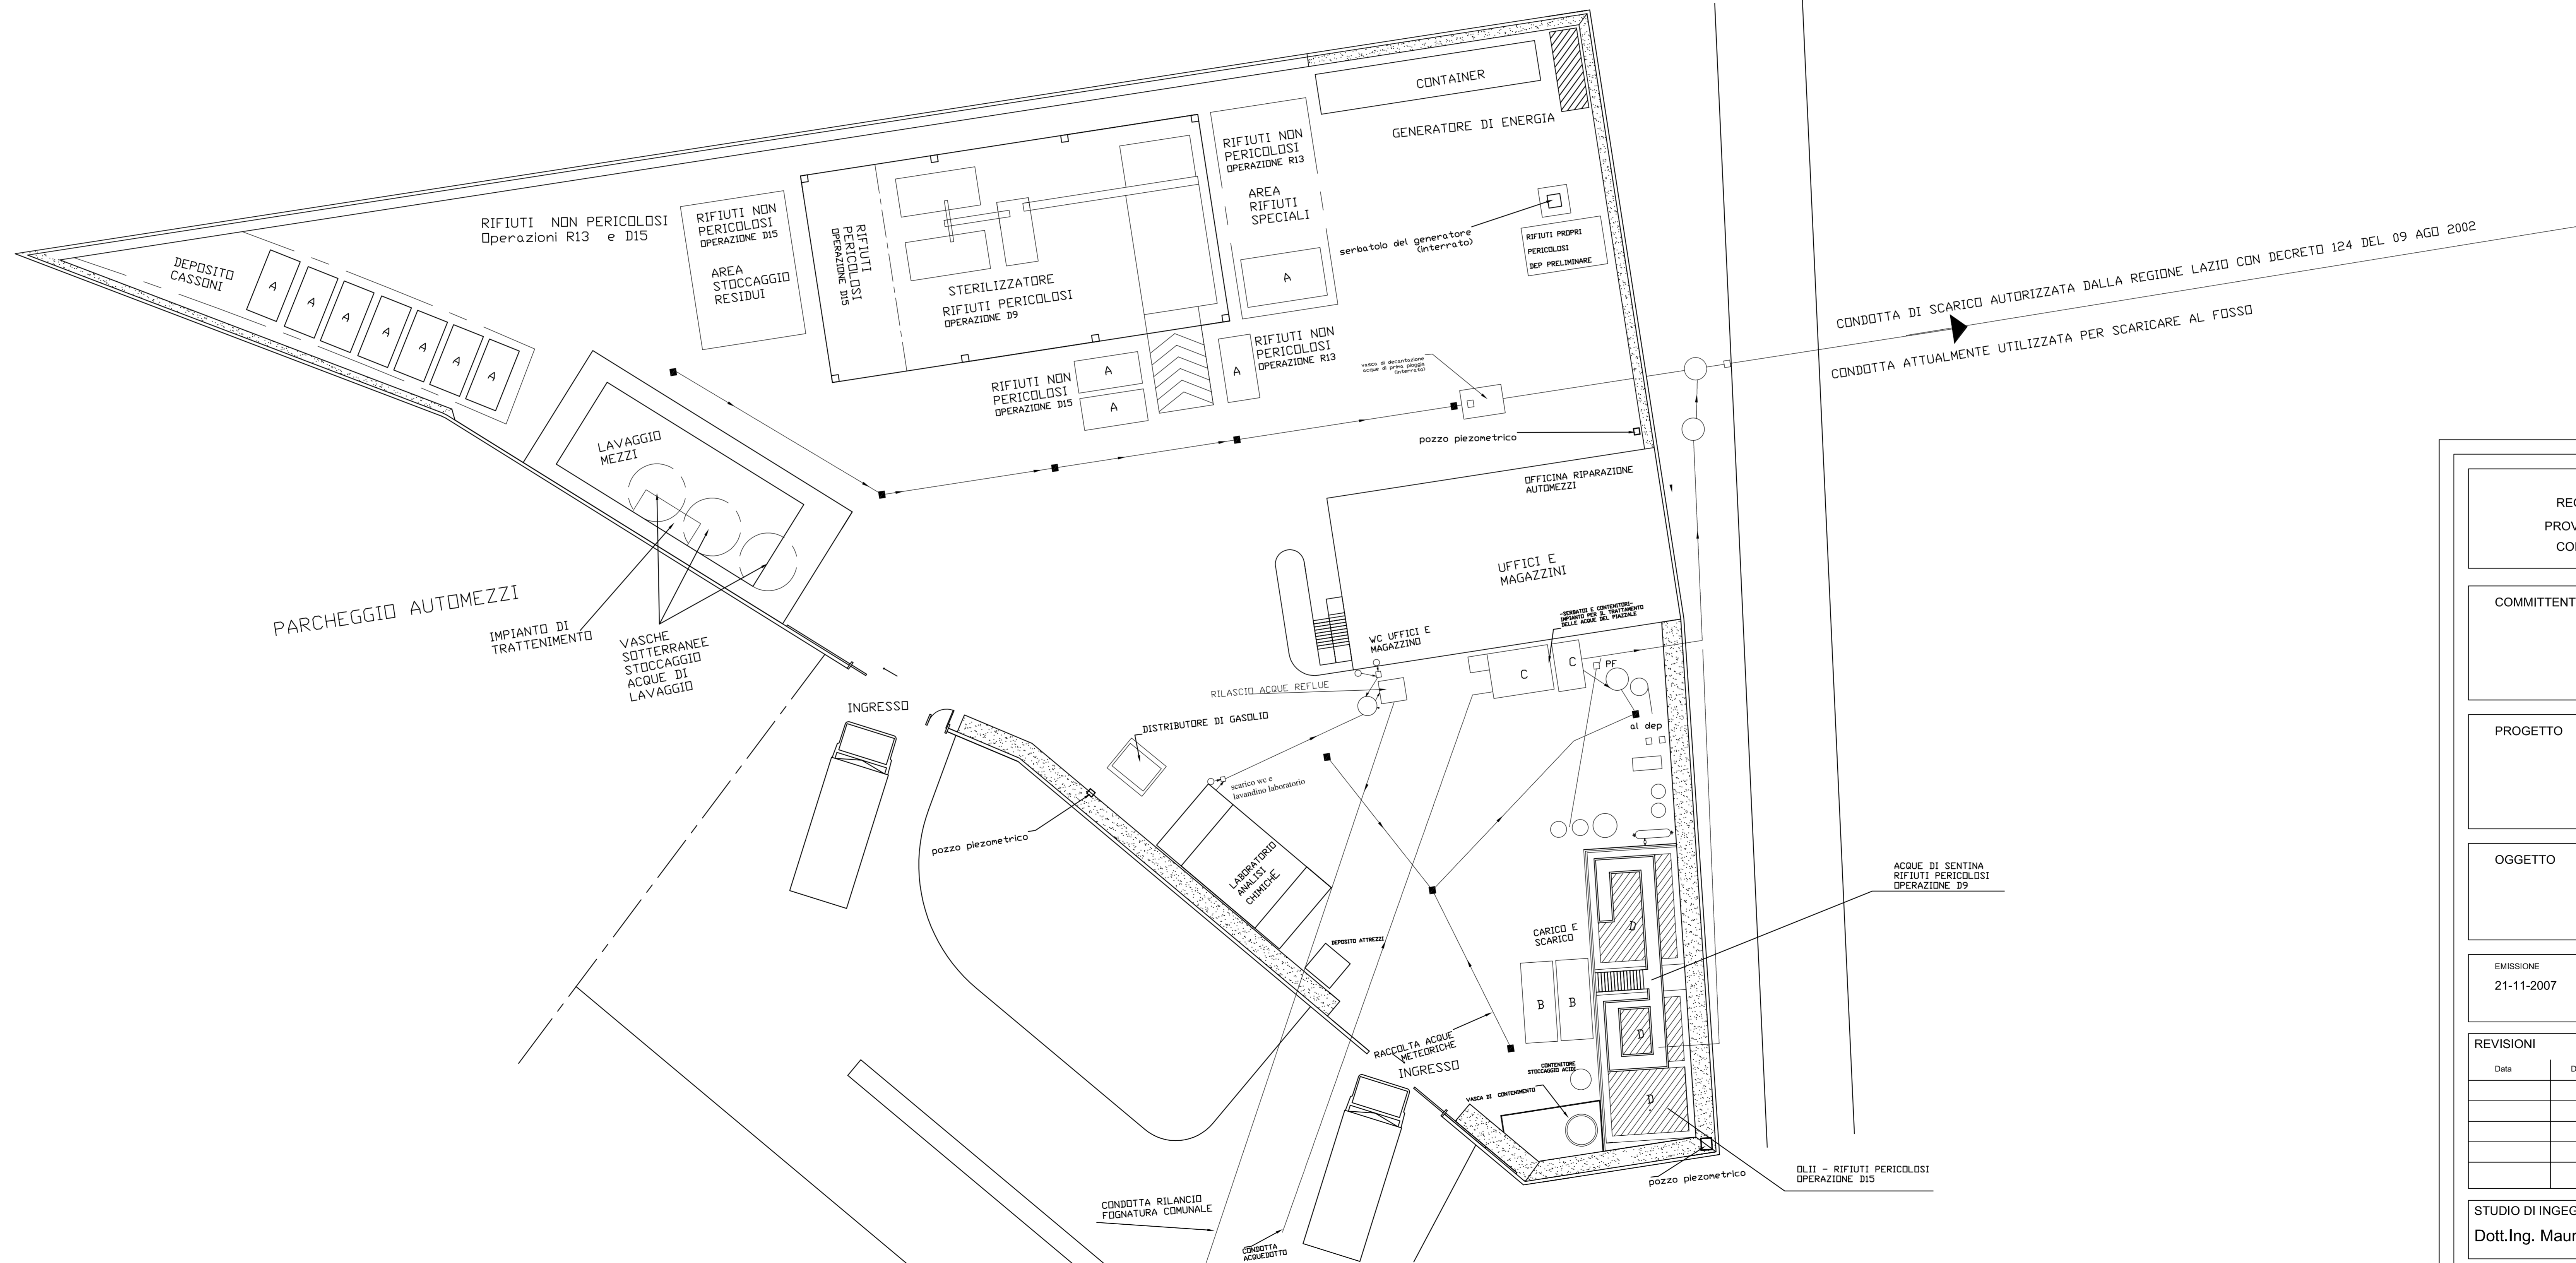

REGIONE LAZIO  
 PROVINCIA ROMA  
 COMUNE CIVITAVECCHIA

COMMITTENTE  
 S.E.Port. s.r.l.

PROGETTO  
 Impianto di trattamento e stoccaggio  
 rifiuti non pericolosi e pericolosi

OGGETTO  
 PLANIMETRIA GENERALE  
 AREE STOCCAGGIO

EMISSIONE 21-11-2007	COMMITTENTE	IL TECNICO
-------------------------	-------------	------------

REVISIONI					TAV. <b>2</b> Sc. 1:250
Data	Disegnatore	Appr. tec.	Appr. Comm.		

STUDIO DI INGEGNERIA  
 Dott.Ing. Maurizio CIOTTI

S.P. Le Pastine km 18+600 - 04010 CORI (LT)  
 Tel. e Fax 06 96610426  
 e-mail: maurizio.ciotti@inwind.it

La proprietà artistica è protetta a norma dell'art. 1 e seguenti del D.L.17 nov. 1925 N.1950 sul diritto d'autore - riproduzione vietata