


OGGETTO: AUTORIZZAZIONE INTEGRATA AMBIENTALE

TITOLOGIA ATTIVITÀ: IMPIANTO TERMOVALORIZZAZIONE RIFIUTI di A.M.A. S.p.A. sito in Roma - località Ponte Malhorne - Via Benedetto Luigi Monelli, 6/63

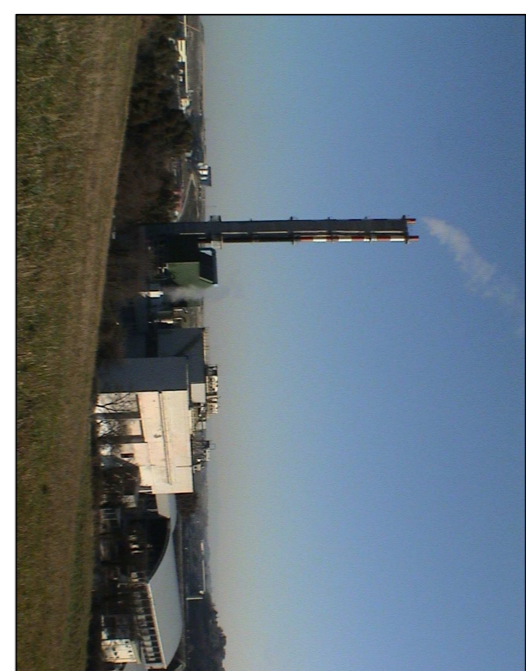

TITOLO: Planimetria dello stabilimento con individuazione delle aree per lo stoccaggio di materie e rifiuti


DIRETTORE IMBANTI: Ing. RICCARDO CAMINADA

TAVOLA: B.22 - REV. 01
SCALA: 1:250


DATA: MARZO 2012
FILE:

N°	DESCRIZIONE
1	Magazzino
2	Stoccaggio rifiuti sanitari/accettati
3	Bigli
4	Aree scari di caricamento
5	Imp. termoidrat. (conv. - postconv. - caldaia)
6	Imp. trattamento e depurazione fumi
7	Chimisteria
8	Vasca accumulo scarti industriali
9	Stoccaggio ammoniaci in soluzione acquosa
10	Evaporatore scorie
11	Stoccaggio rifiuti prodotti dall' impianto
12	Palazzina servizi
13	Stoccaggio rifiuti sanitari/accettati
14	Ex serbatoio stoccaggio gasolio
15	Vasca accumulo amianto
16	Imp. trattamento acqua industriale
17	Gruppo pompaggio antiscandalo
18	Edificio produzione energia elettrica
19	Gruppo elettroneg e scambio gasolio

N°	AREE STOCCAGGIO RIFIUTI	LISTA CODICI CER
2a	Stoccaggio rifiuti sanitari/accettati	18.01.03* - 18.02.02* - 18.01.01 - 18.01.02 - 18.02.01 - 18.02.03
3a	Bigli	20.01.01 - 20.01.10 - 20.01.11 - 20.01.12 - 20.01.99 - 20.02.00
4	Aree scari di caricamento	19.01.01 - 19.01.02 - 19.01.03 - 19.01.04 - 19.01.99 - 19.02.00
11	Stoccaggio rifiuti prodotti dall'impianto	Pericolosi: Evacuati: 16.01.06* - 19.08.13* - 16.01.07 - 19.08.14 - 16.01.08 - 19.08.15 - 16.01.09 - 19.08.16 - 16.01.10 - 19.08.17 - 16.01.11 - 19.08.18 - 16.
5	Sezione di raccolta scarti di catteda in big-bags	19.01.13* - 19.01.16
6	Sezione di raccolta polveri da depurazione fumi in big-bags	19.01.13* - 19.01.14 - 19.01.15
10	Sezione di raccolta scorie di combustione in sacchi	19.01.11* - 19.01.12 - 19.01.13

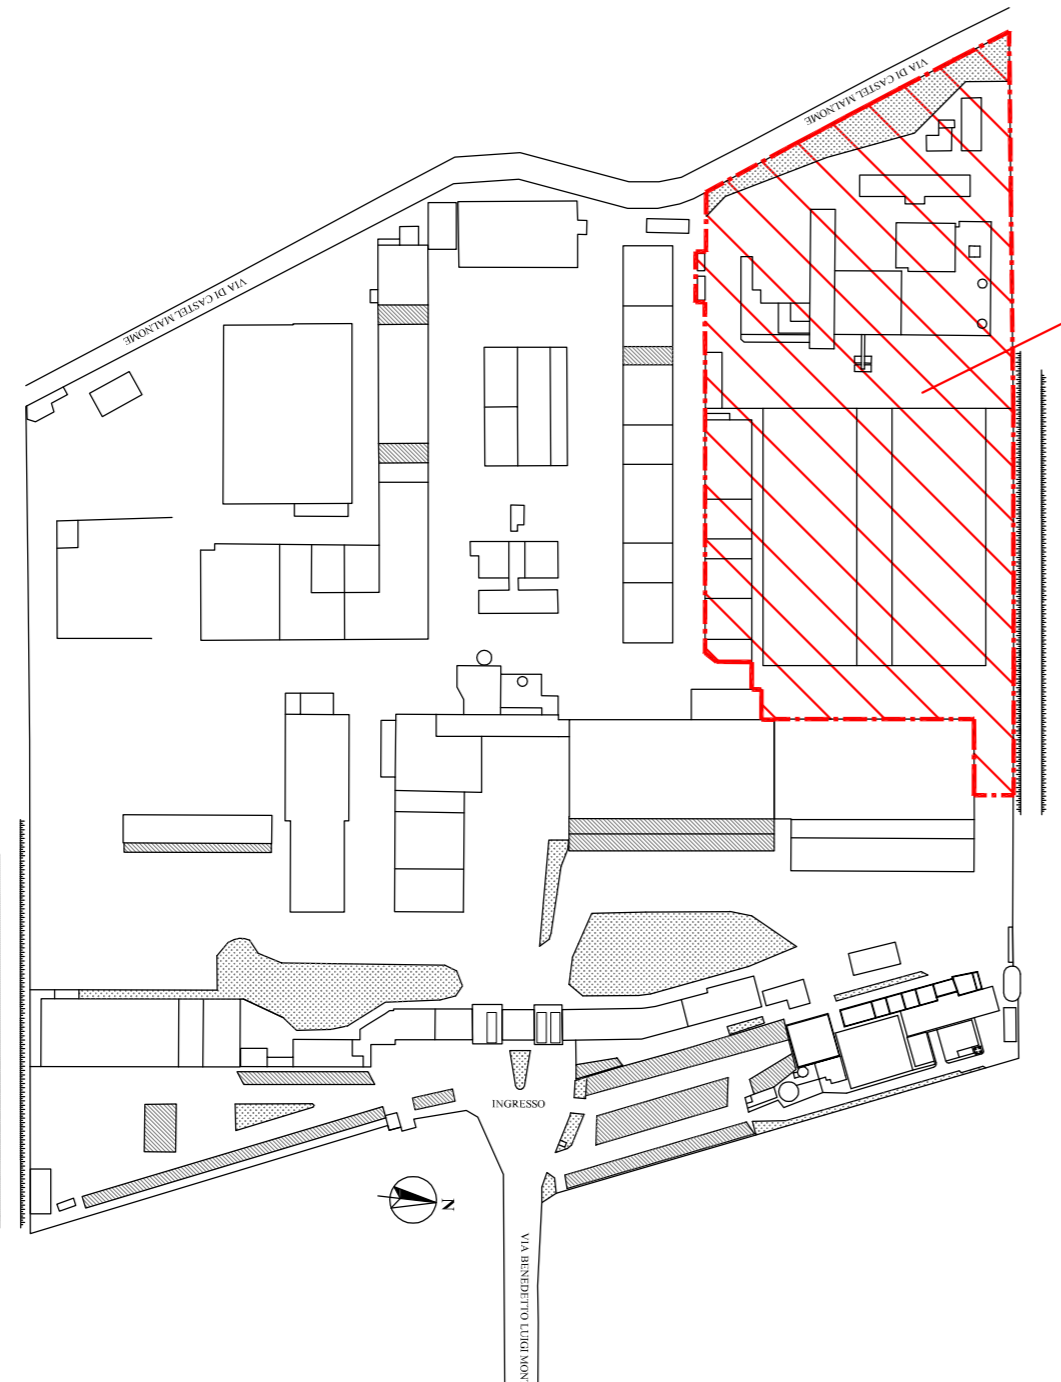

PLANIMETRIA GENERALE STABILIMENTO
Scala 1:2.500

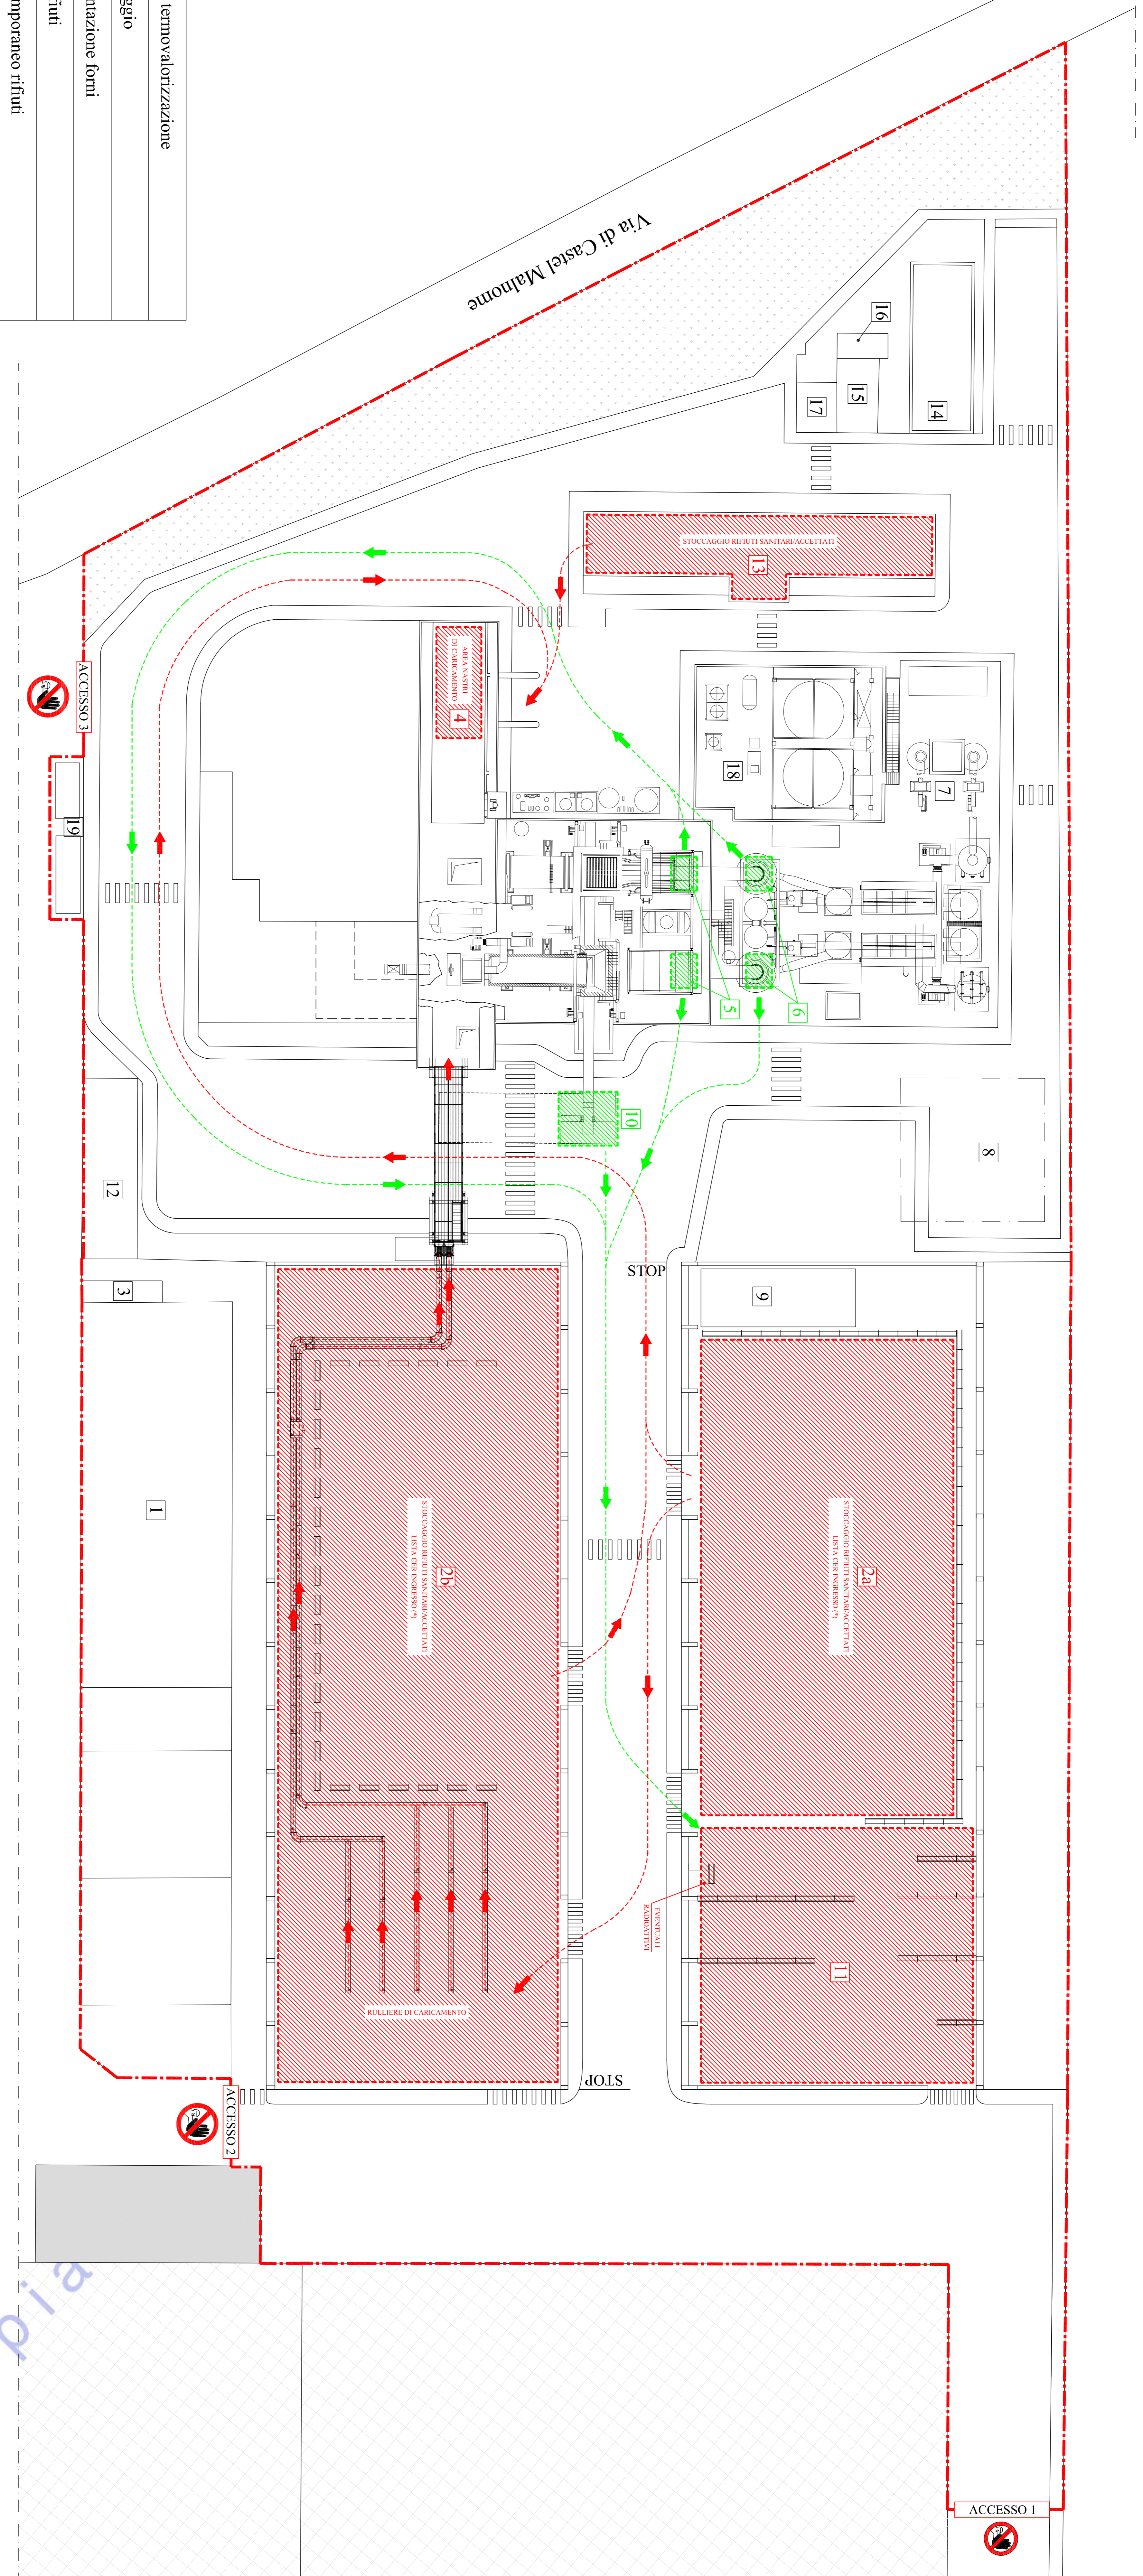

PLANIMETRIA AREA TERMOVALORIZZATORE
Scala 1:250

Copia