

COMUNE DI ROMA

Planimetria modificata in fase di richiesta di rinnovo autorizzativo.

CONTROLFILM s.r.l.

Planimetria e sezione dell' immobile sito in Roma, vicolo Pian Due Torri n. 72; Adibito a centro di stoccaggio di rifiuti speciali pericolosi e non pericolosi.



DATA 12/06/2008

- LEGENDA
- LINEA DI INDIVIDUAZIONE AREA DI STOCCAGGIO RIFIUTI SPECIALI PERICOLOSI
 - LINEA DI INDIVIDUAZIONE AREA DI STOCCAGGIO RIFIUTI SPECIALI NON PERICOLOSI
 - LINEA DI INDIVIDUAZIONE IMPIANTO RECUPERO ARGENTO
 - LINEA DI INDIVIDUAZIONE AREA DI DEPOSITO TEMPORANEO DEI RIFIUTI DERIVANTI DAL PROCESSO DI GESTIONE DEI RIFIUTI IN ENTRATA
 - LINEA DI INDIVIDUAZIONE AREA DI DEPOSITO TEMPORANEO DEI RIFIUTI AUTOPRODOTTI DALLA SOCIETA'

COMUNE:	ROMA	TAVOLA:	1	REV.:	SCALA:	1:100
REV.		DESCRIZIONE		DATA		
NOME FILE	c:\s\maggr\					

LEGENDA

ST1	AREA DEPOSITO PRELIMINARE C.E.R. 090103*, 090101*, 180106*, 160506*, 080308, 080119*, 090113*
BC1	BACINO DI CONTENIMENTO AREA ST1
BS1	BACINO DI SMISTAMENTO AREA ST1
ST2	AREA DEPOSITO PRELIMINARE C.E.R. 090104*
BC2	BACINO DI CONTENIMENTO AREA ST2
ST3	MESSA IN RISERVA C.E.R. 090104*
BC3	BACINO DI CONTENIMENTO AREA ST3
ST4	AREA DEPOSITO PRELIMINARE C.E.R. 090105*
BC4	BACINO DI CONTENIMENTO AREA ST4
ST5	AREA DEPOSITO PRELIMINARE C.E.R. 160509, 180107, 080120
BC5	BACINO DI CONTENIMENTO AREA ST5
ST6	AREA DEPOSITO PRELIMINARE C.E.R. 090199, 150203, 190904
ST7	AREA DEPOSITO PRELIMINARE C.E.R. 080317*, 190110*, 150202*
ST8	AREA DEPOSITO PRELIMINARE C.E.R. 080318
ST9	MESSA IN RISERVA C.E.R. 080318
ST10	MESSA IN RISERVA C.E.R. 080318, 090107
REC	AREA IMPIANTO DI RECUPERO DELL'ARGENTO DAI RIFIUTI CON C.E.R. 090104*
BC6	BACINO DI CONTENIMENTO AREA REC
RA	AREA DI DEPOSITO TEMPORANEO RIFIUTI AUTOPRODOTTI DALLA SOCIETA' E NON DERIVANTI DALLA GESTIONE DEI RIFIUTI IN ENTRATA
DEP1	AREA DI DEPOSITO TEMPORANEO DEL C.E.R. 191207 DERIVANTE DAL PROCESSO DI GESTIONE DEI RIFIUTI IN ENTRATA
DEP2	AREA DI DEPOSITO TEMPORANEO DEL C.E.R. 191204 DERIVANTE DAL PROCESSO DI GESTIONE DEI RIFIUTI IN ENTRATA
DEP3	AREA DI DEPOSITO TEMPORANEO DEL C.E.R. 150110* DERIVANTE DAL PROCESSO DI GESTIONE DEI RIFIUTI IN ENTRATA
DEP4	AREA DI DEPOSITO TEMPORANEO DEL C.E.R. 191201 DERIVANTE DAL PROCESSO DI GESTIONE DEI RIFIUTI IN ENTRATA
DEP5	AREA DI DEPOSITO TEMPORANEO DEL C.E.R. 090106* DERIVANTE DAL PROCESSO DI DISARGENTAZIONE DEL RIFIUTO LIQUIDO CON C.E.R. 090104*

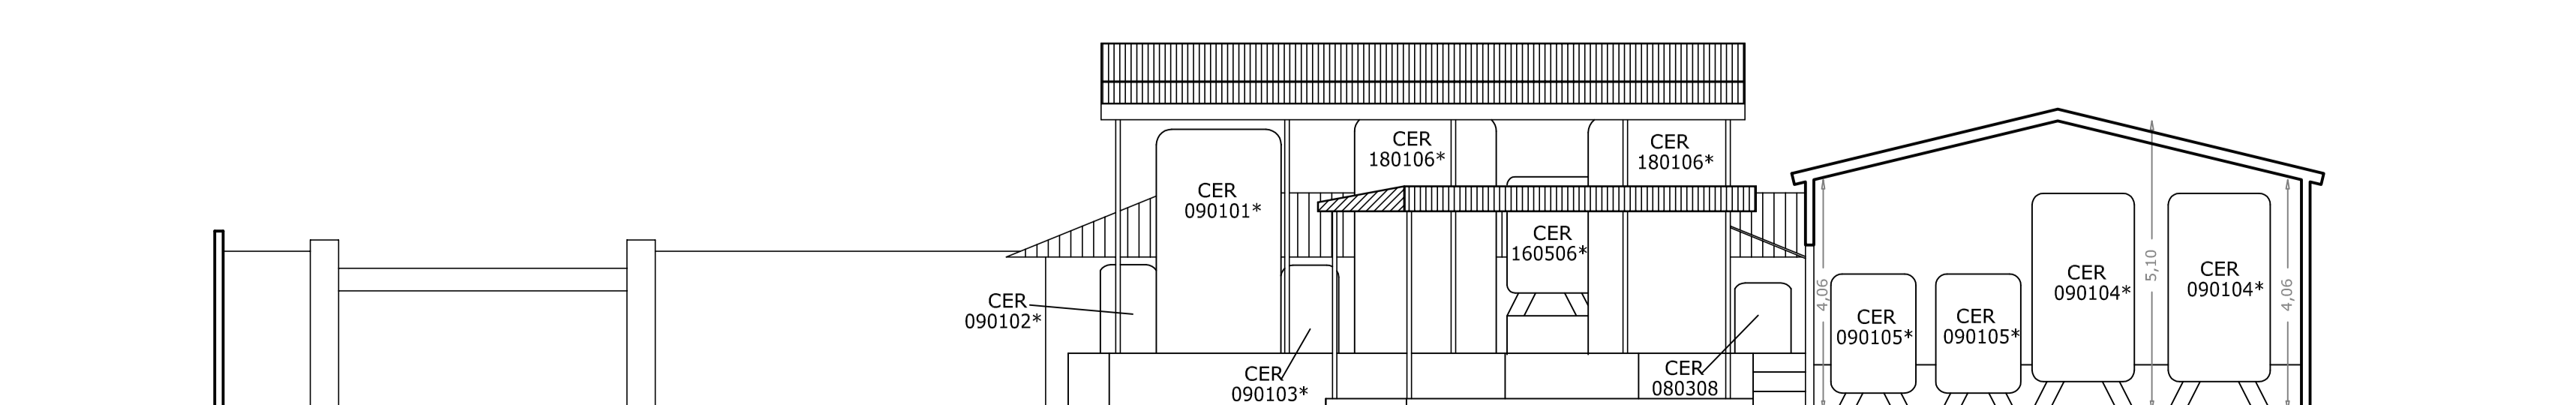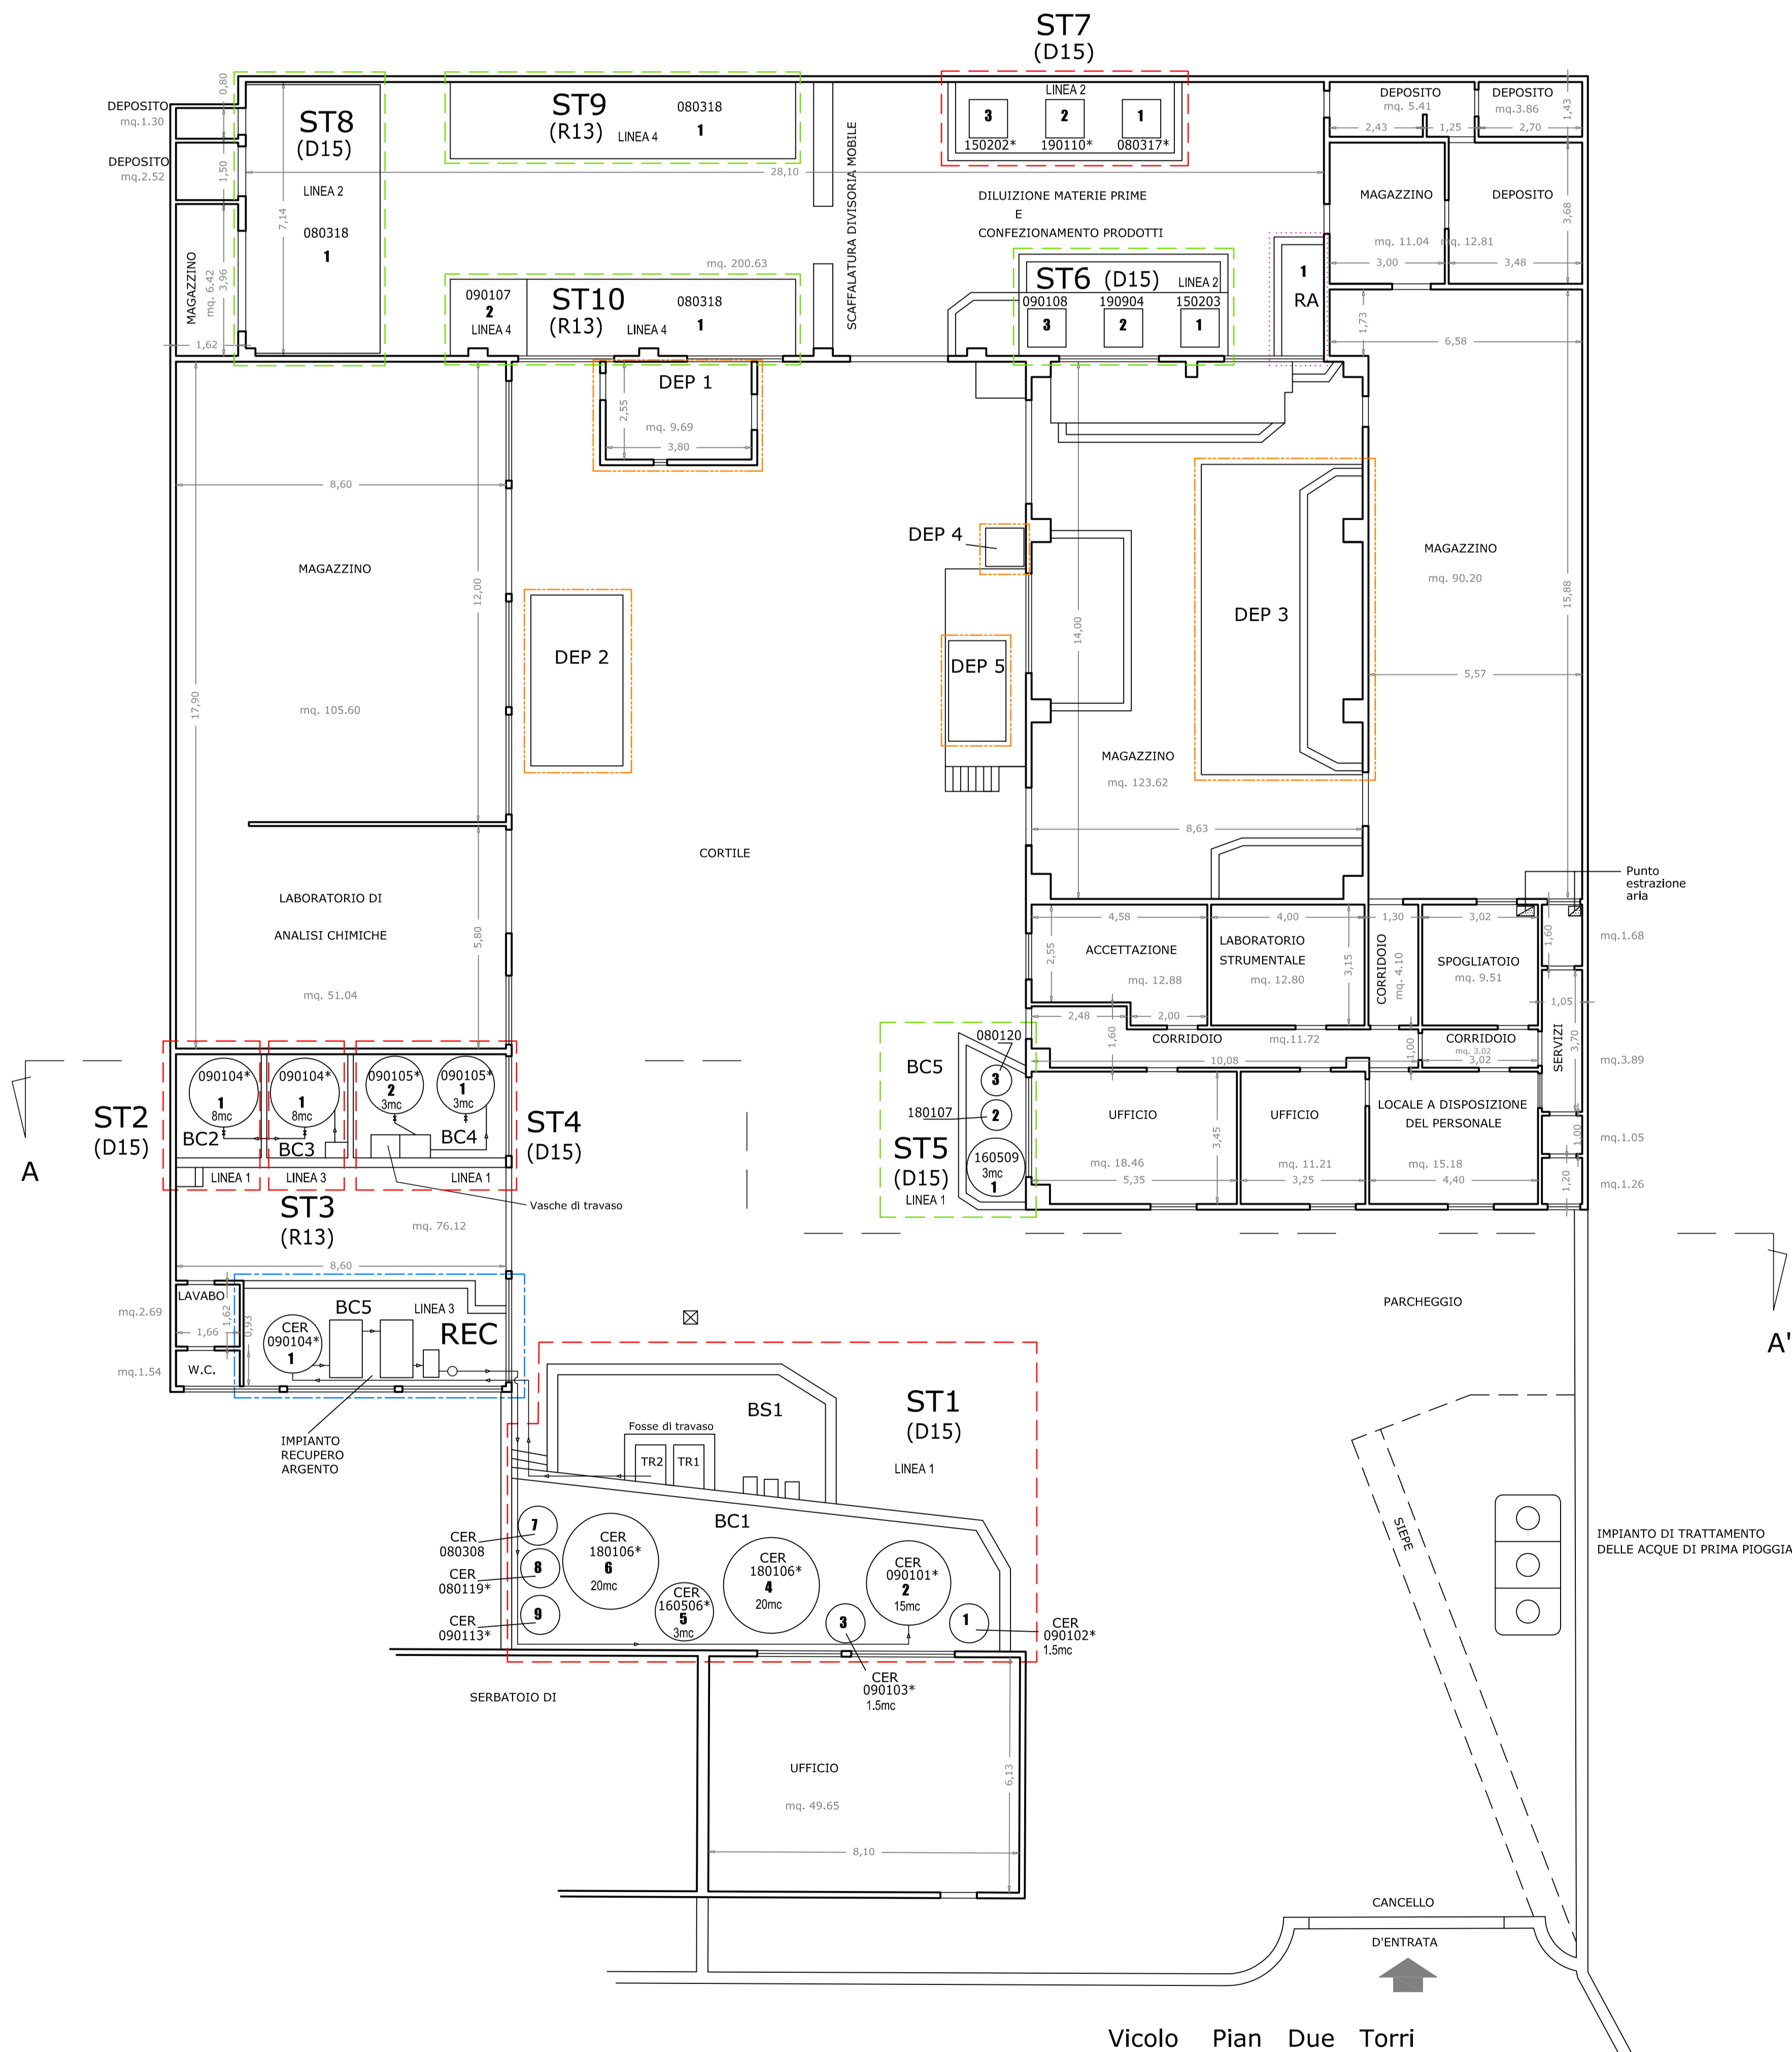

SEZIONE A - A'