

# REGIONE LAZIO

## PROVINCIA DI VITERBO COMUNE DI VITERBO

oggetto  
IMPIANTO DI TRATTAMENTO DI RIFIUTI  
PERICOLOSI NON PERICOLOSI  
SITO IN STRADA POGGINO, 5 - 01100 VITERBO  
AUTORIZZAZIONE INTEGRATA AMBIENTALE

### SIECO S.R.L.

servizi integrati per l'ecologia  
strada Poggino, 5 01100 Viterbo

livello

disegno n°

A.I.A. 08

scala

1:200

data

28 Dicembre 2009

### AREE DI LAVORO SISTEMA MOBILE RIDUZIONE VOLUMETRICA MEDIANTE TRITURATORE

progettazione

Dott. Ing. Giorgio Troncarelli

data


aggiornamento

descrizione

## PLANIMETRIA GENERALE

scala 1:200

## AREE DI LAVORO TRITURATORE MOBILE

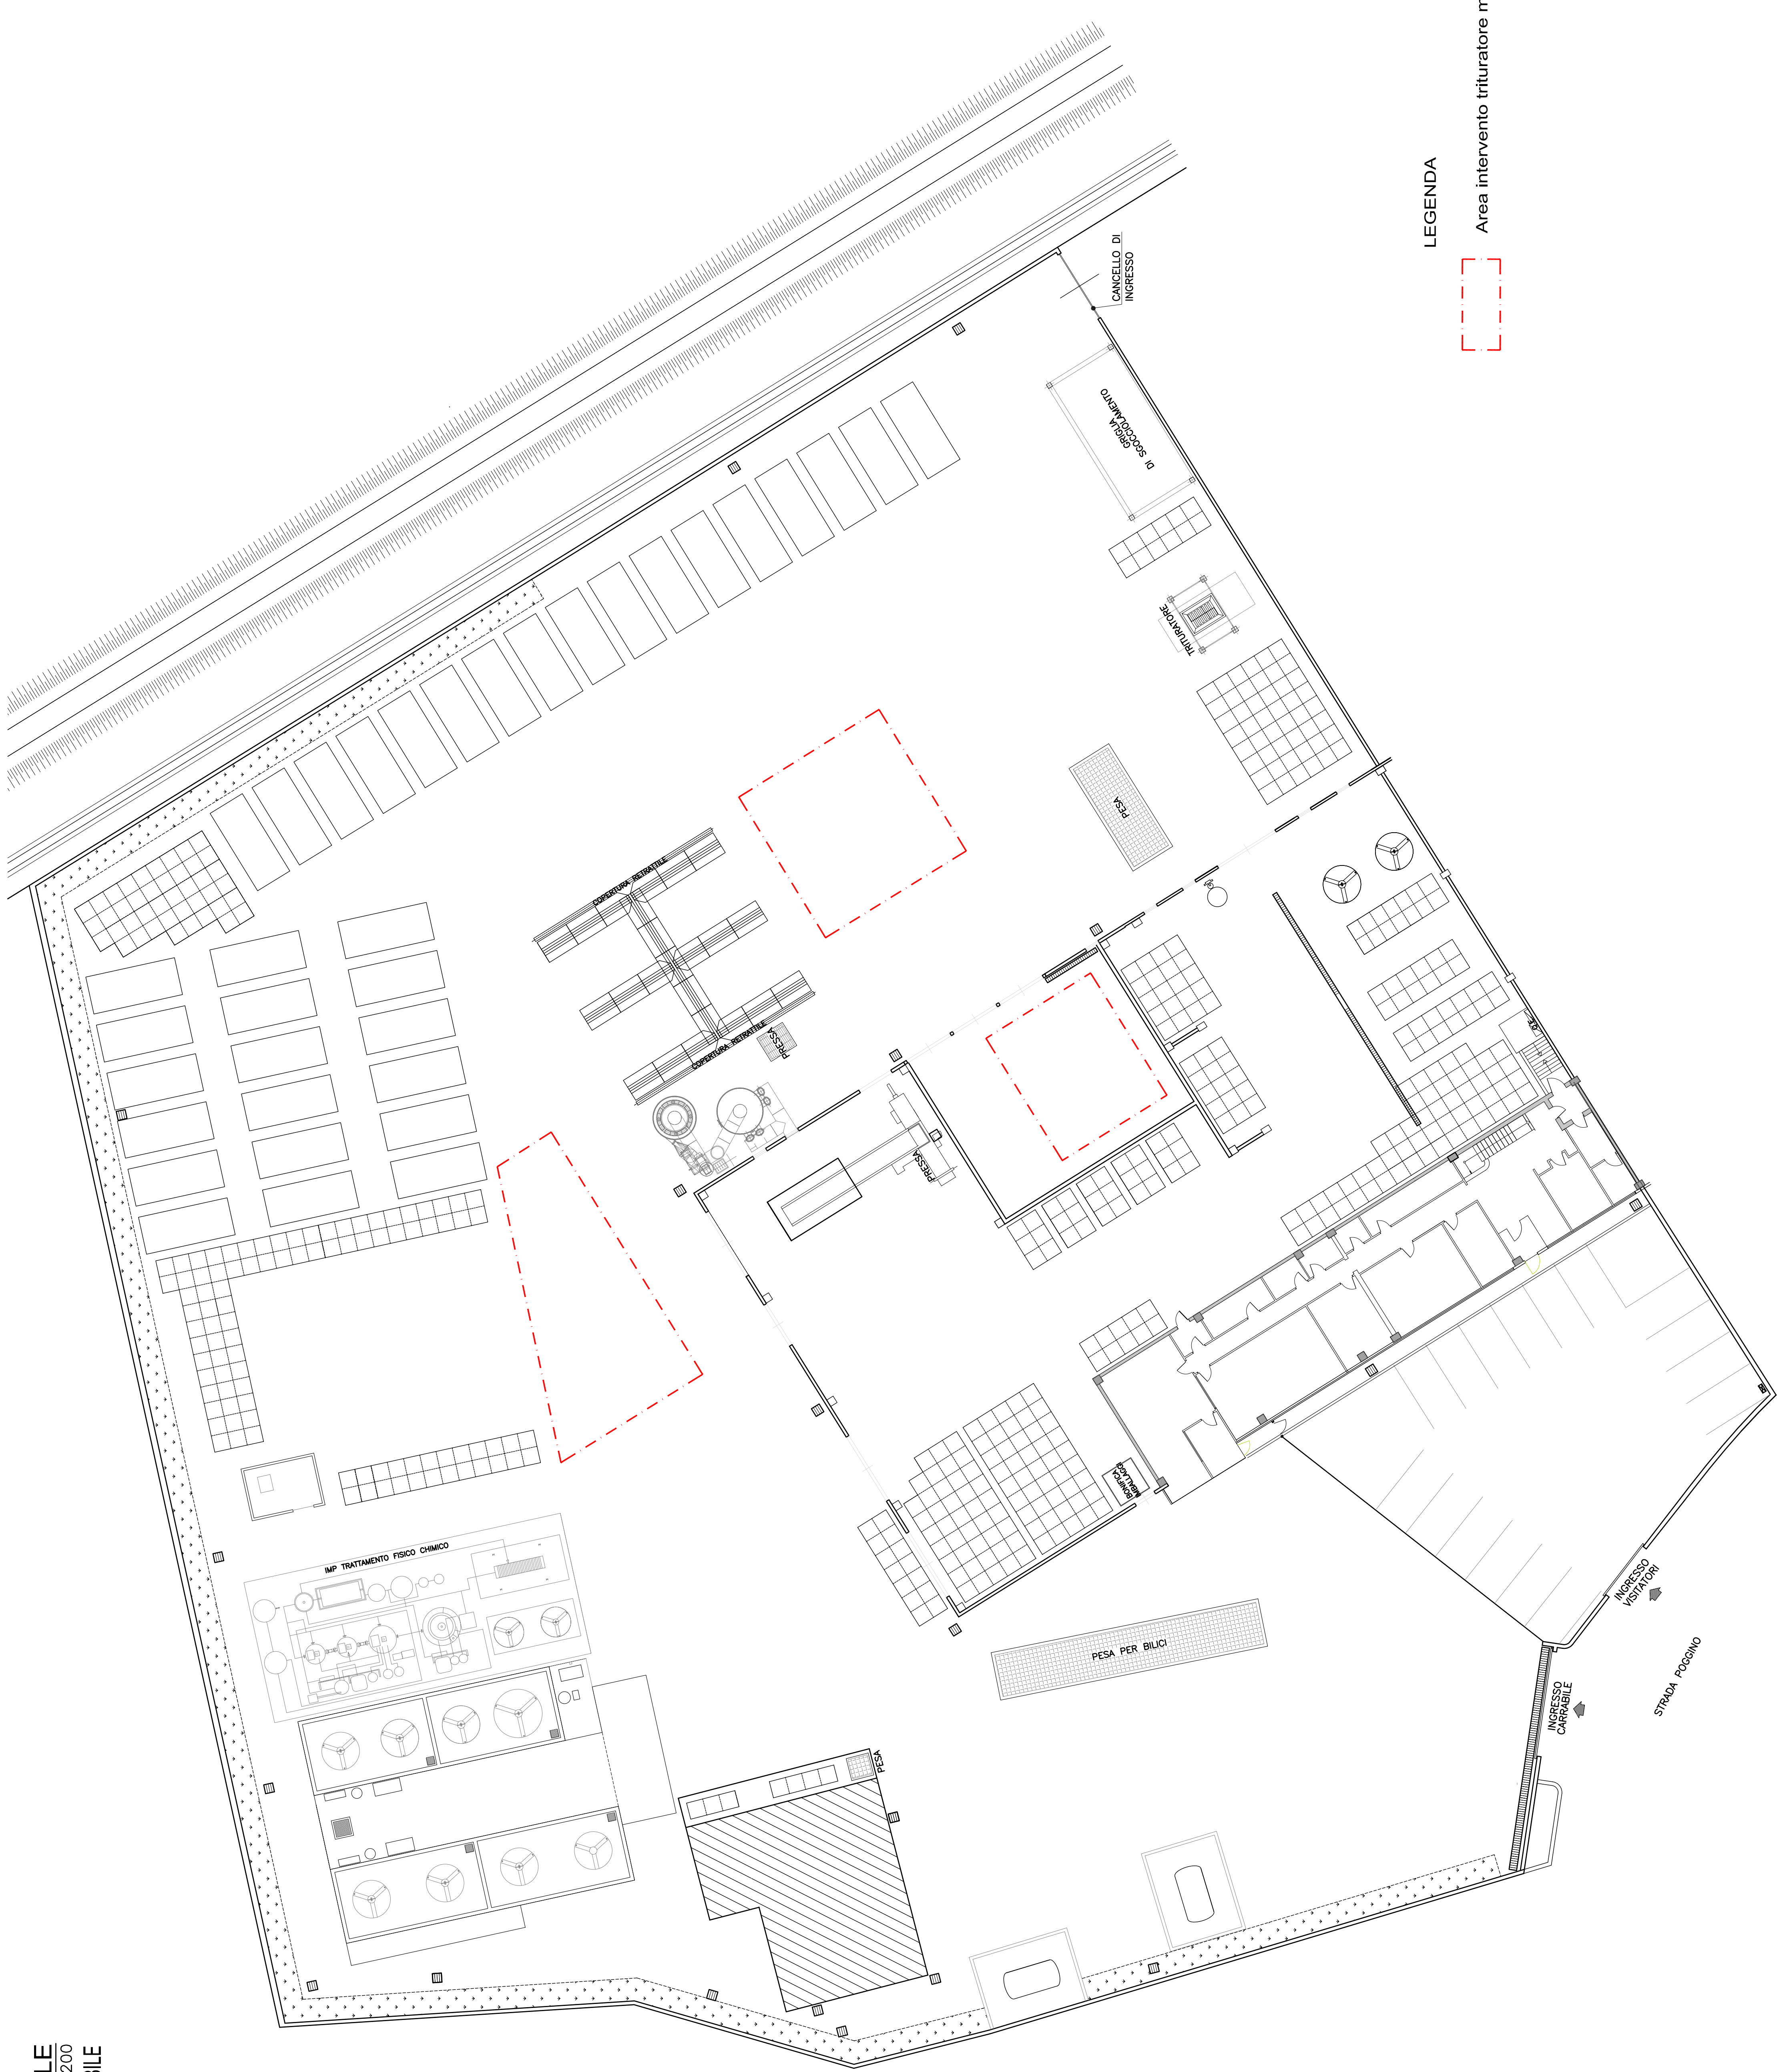

### LEGENDA

Area intervento trituratore mobile

