



APPENDICE III

PLANIMETRIA INDIVIDUATIVA DELLE SUPERFICI SCOLANTI DA SOTTOPORRE A TRATTAMENTO

SITUAZIONE POST OPERAM

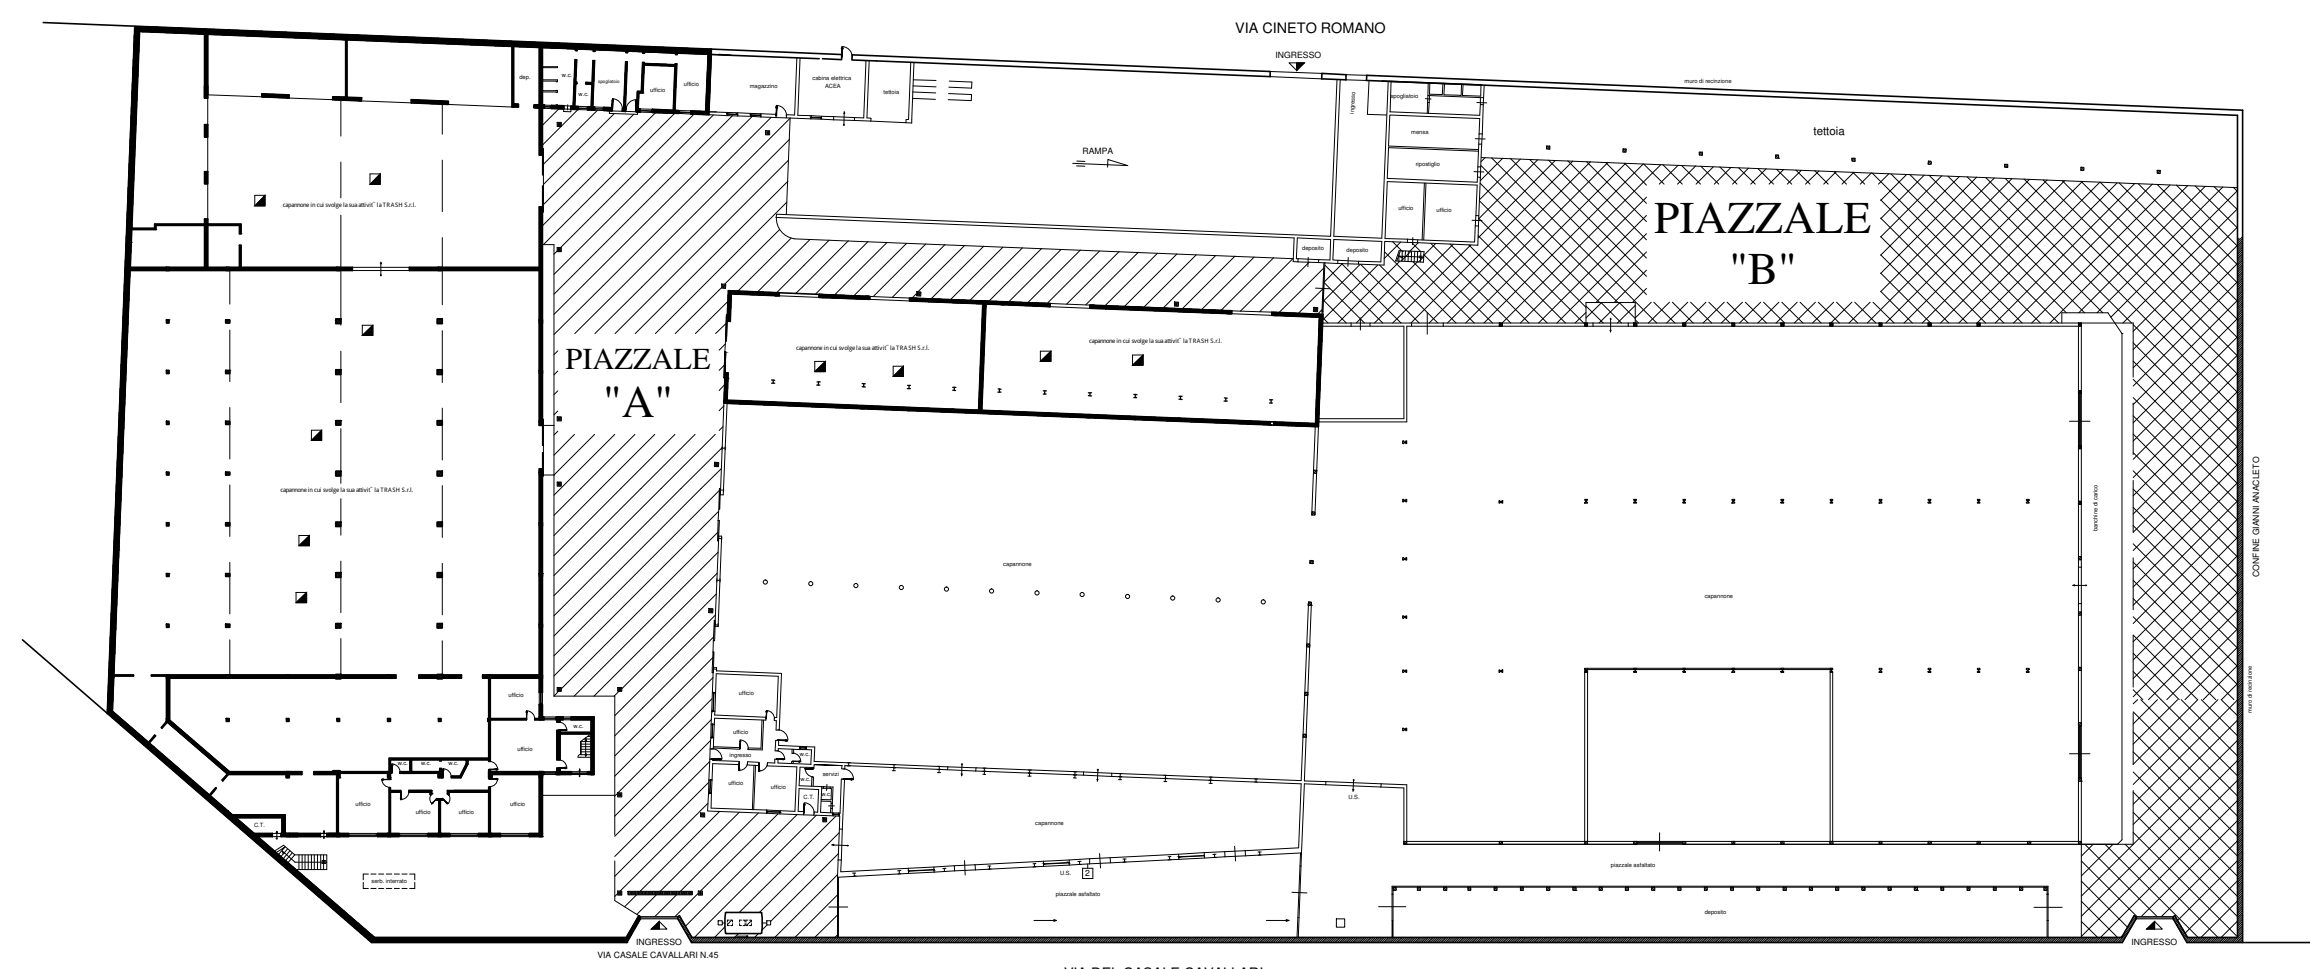

PIAZZALE "A"	mq 1.600,00
PIAZZALE "B"	mq 1.700,00

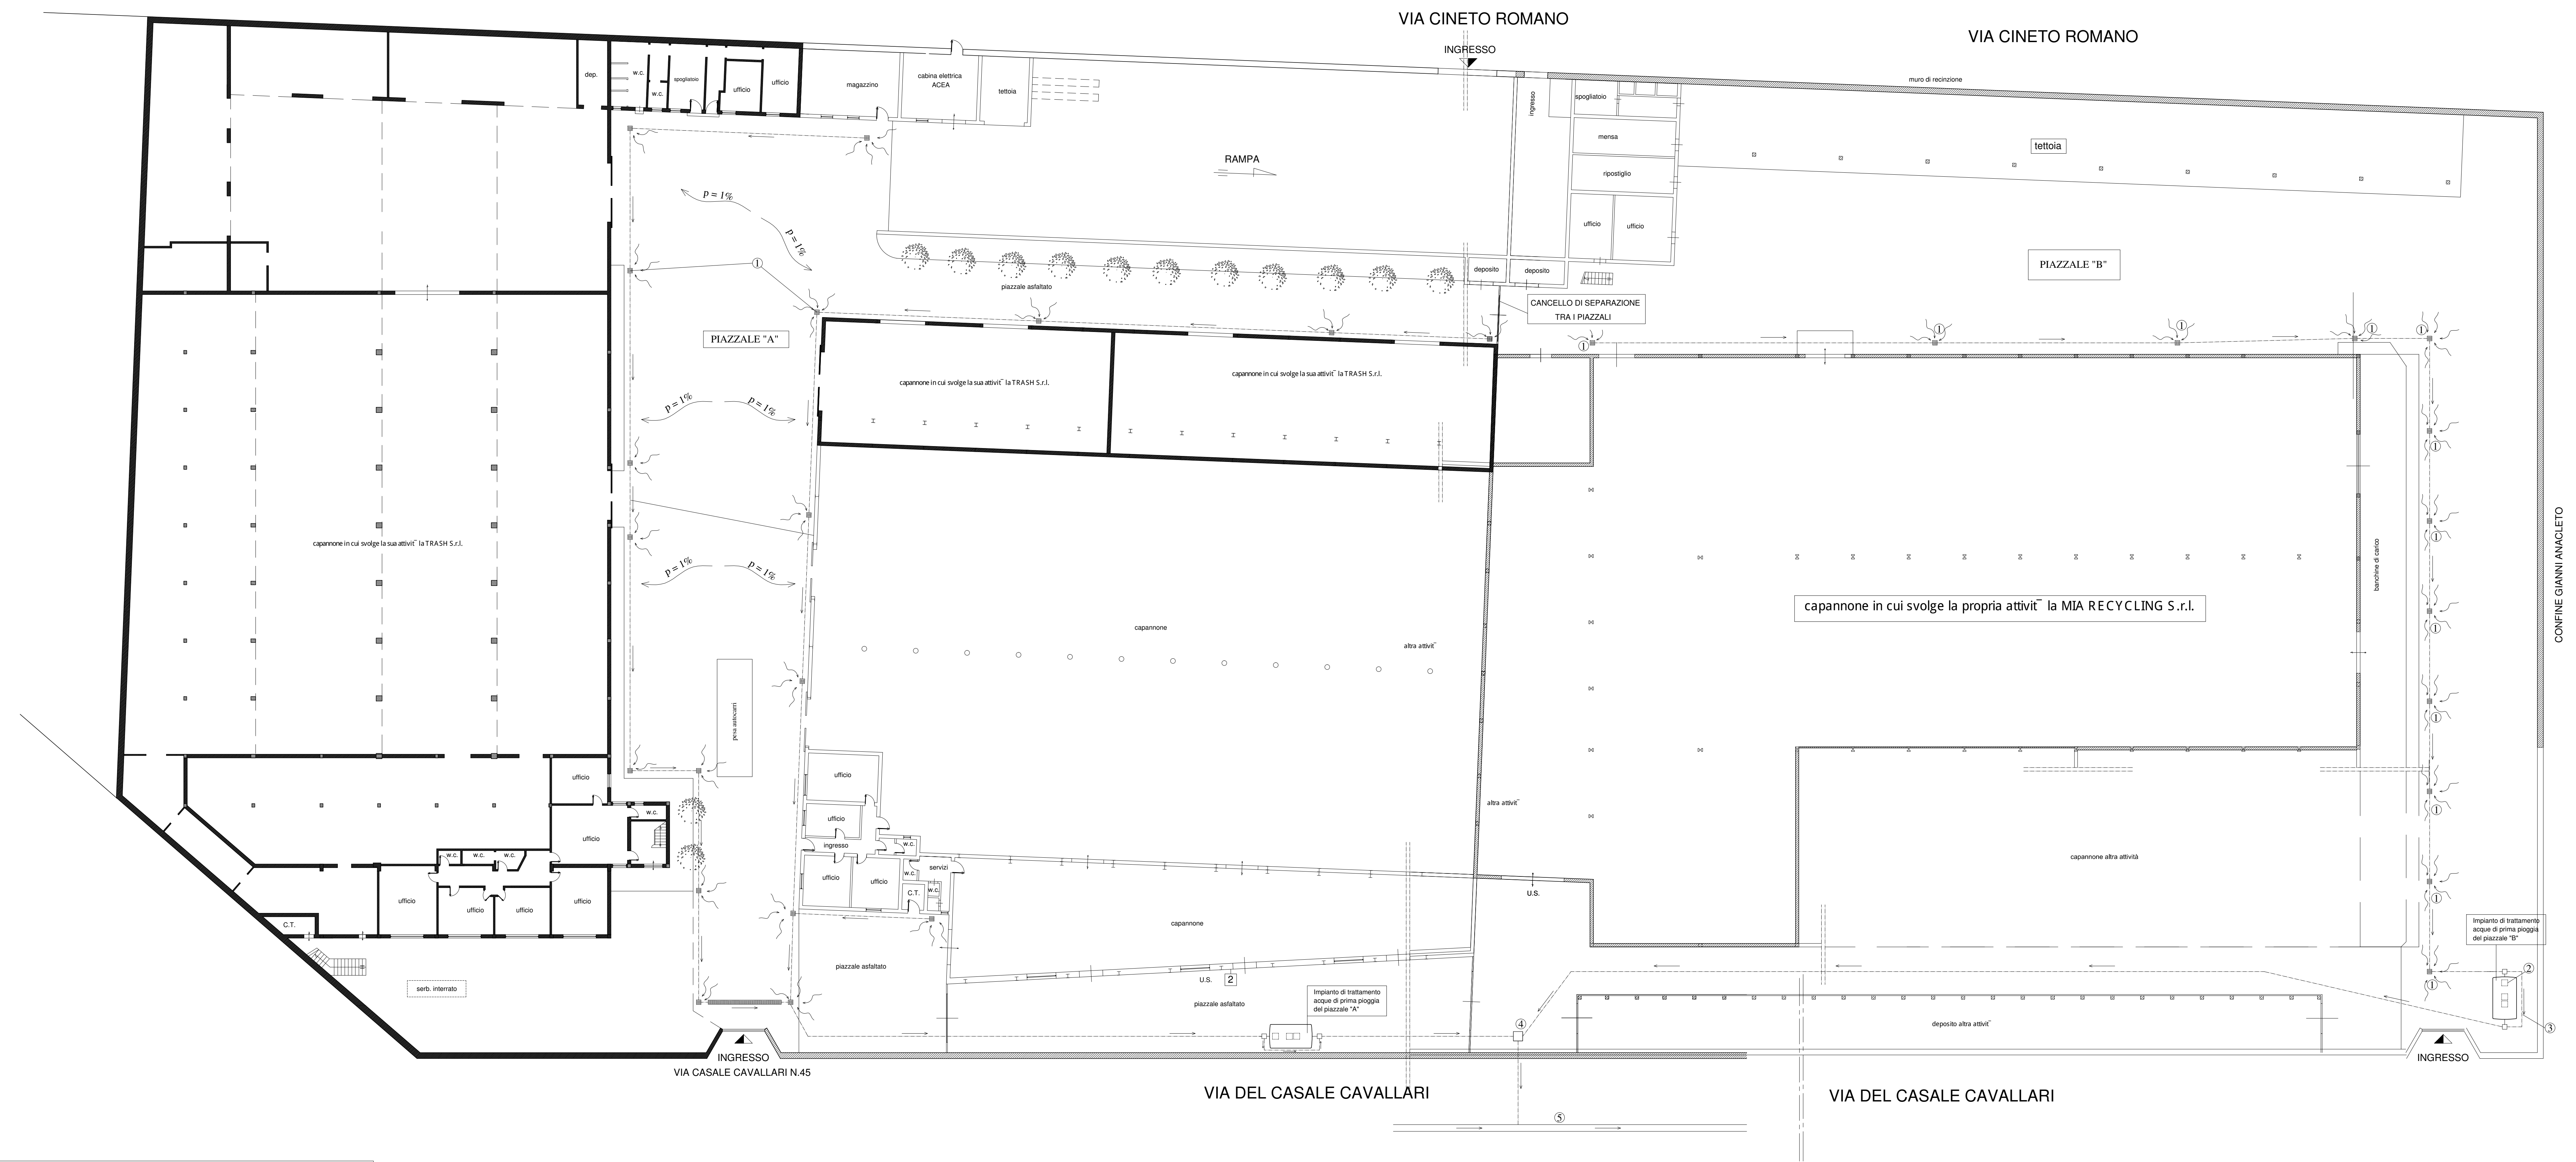

COMUNE DI ROMA
PROVINCIA DI ROMA

TAVOLA INTEGRATIVA

ELABORATO GRAFICO RELATIVO ALLA RICHIESTA DI
MODIFICA NON SOSTANZIALE AD UNA
AUTORIZZAZIONE A.I.A. PER UN INSEDIAMENTO PRODUTTIVO
DESTINATO AD UNA ATTIVITA' DI RECUPERO DI RIFIUTI
PERICOLOSI E NON PERICOLOSI

GEOM IORI MASSIMO

Via Monasterace n 102 - 00118 Roma

tel 328/0055603 - P. IVA 09952731009 - e-mail massimo-iori@libero.it

Data	Dati Catastrali			TAV	Scala
08/10/2015	Foglio	Allegato	Particella	Acque	varie
	293		402 - 121		

Richiedente:

TRASH S.r.l.
Via Casale Cavallari n 45
00156 Roma

Il progettista



LEGENDA	
---	Linea di raccolta delle acque meteoriche
①	Caldroia di raccolta acque meteoriche
②	Impianto di trattamento acque di prima pioggia
③	By-pass per l'invio diretto delle acque eccedenti i primi 5 mm nella condotta consortile con esito nel Fosso di Pratolungo e successivamente nel Fiume Aniene
④	Pozzetto esistente di confluenza delle acque meteoriche dell'insediamento
⑤	Condotta consortile con esito nel Fosso di Pratolungo e successivamente nel Fiume Aniene